


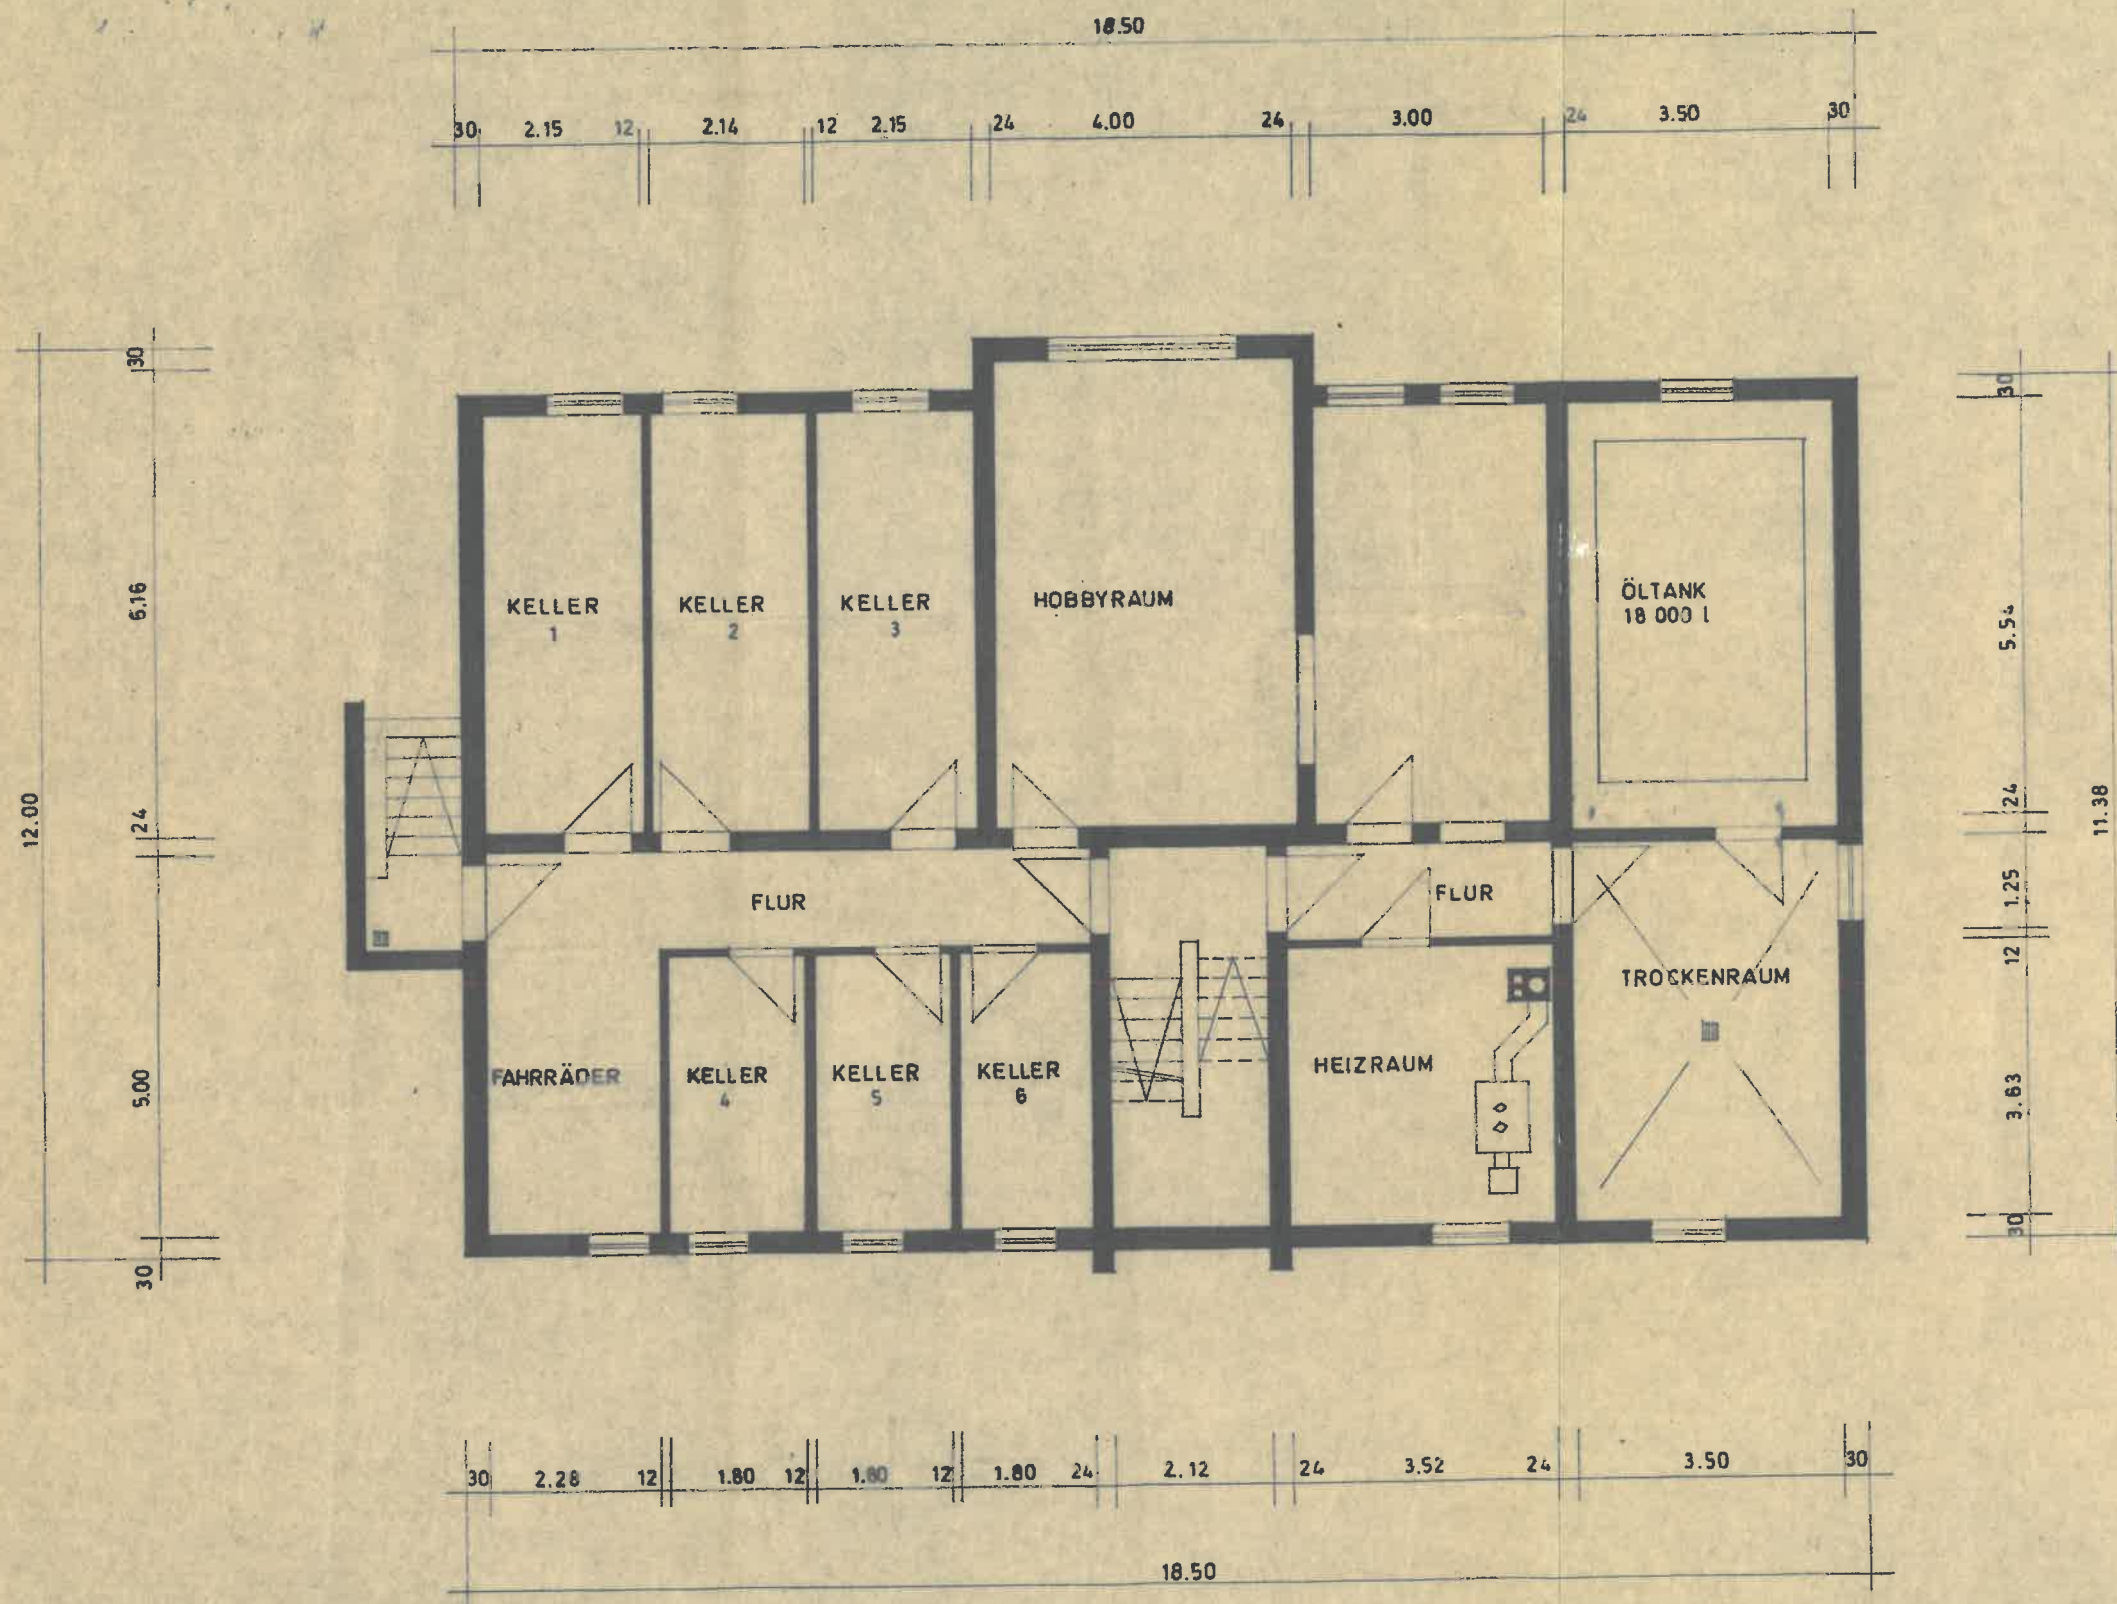

KELLERGESSCH

NEUBAU EINES MHRFAMILIEN-WOHN-
HAUSES IN KÖNDRIINGEN





BAUHERR: HANS-PETER STIEHLER
7831 MUNDINGEN
BEETHOVEN-STRASSE 20.

MASZSTAB: 1:100 21. DEZEMBER 1971

DER BAUHERR: DER ARCHITEKT:

[Signature]

GÜNTHER SCHMID
FREIER ARCHITEKT
7831 MUNDINGEN/BRG
FELDBERGSTR.
TEL. EMMENDG. 1340 + 381

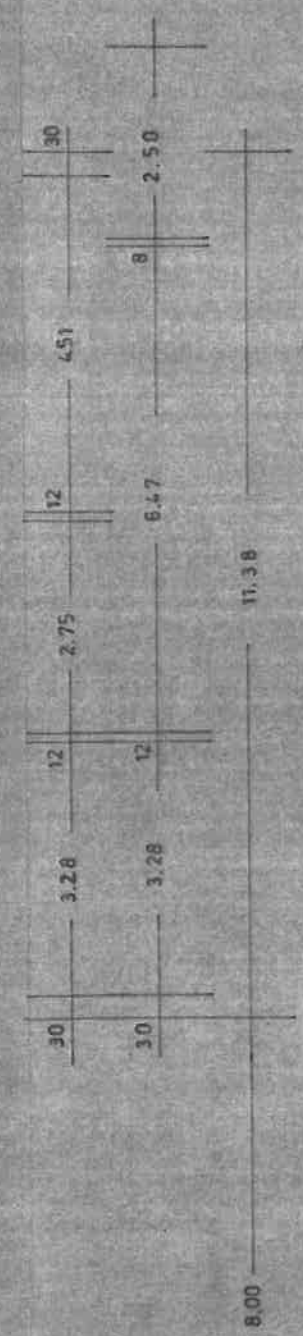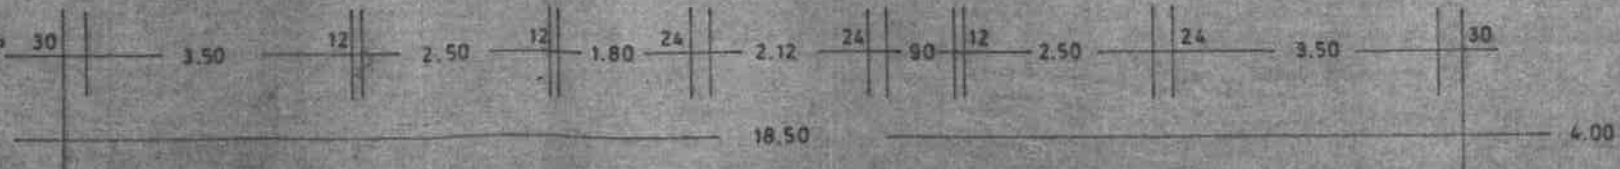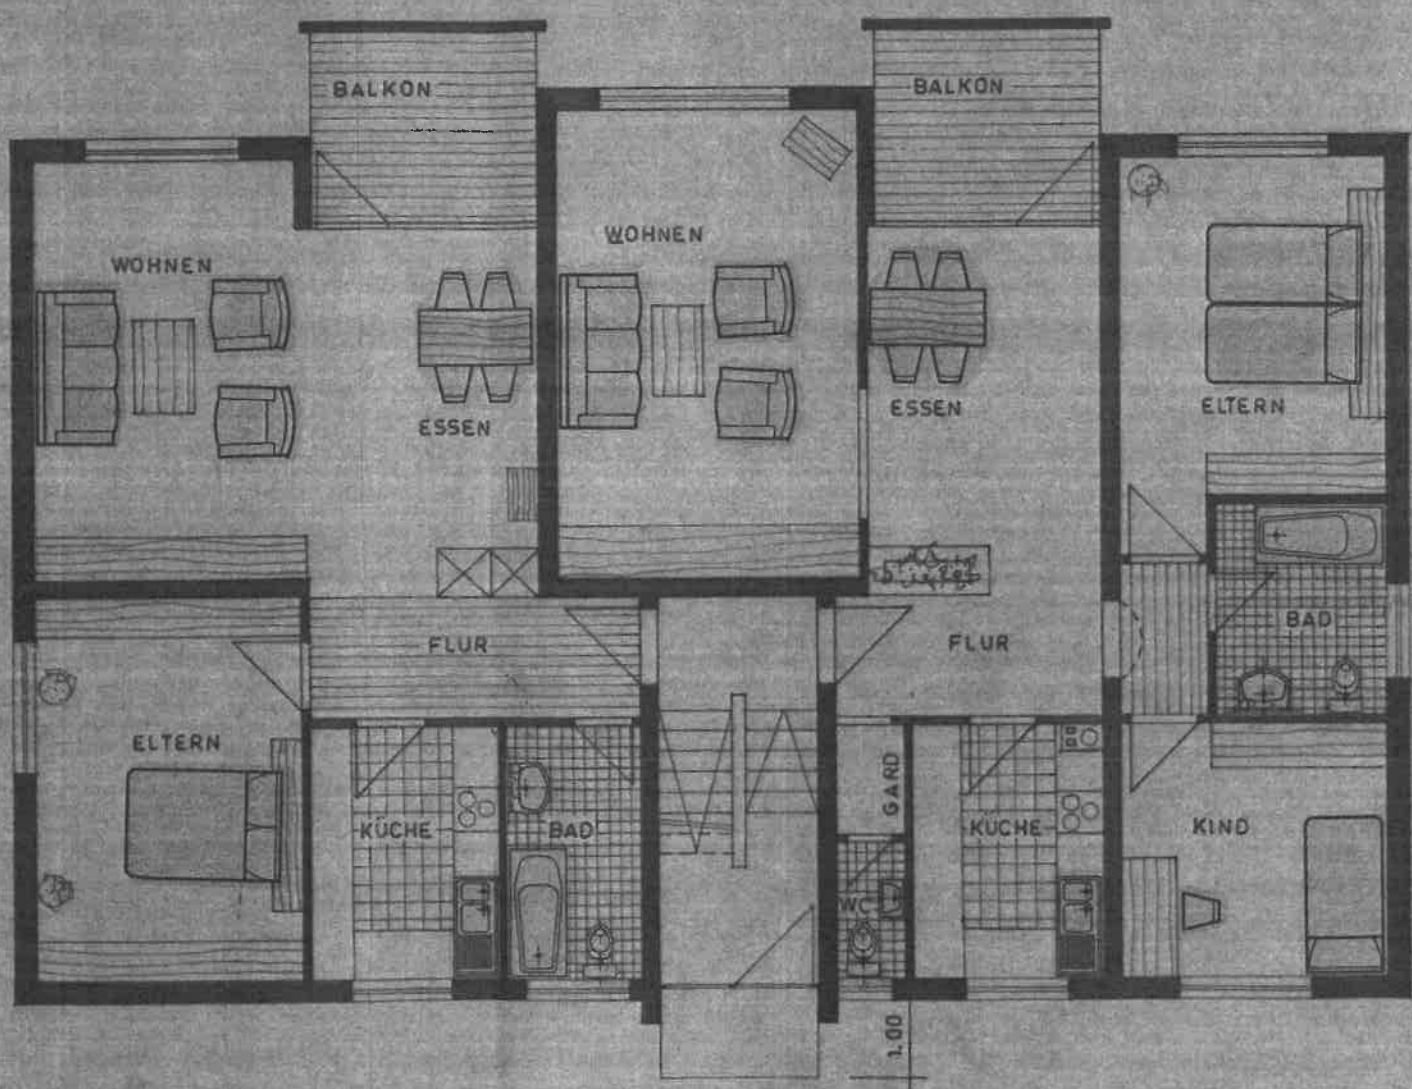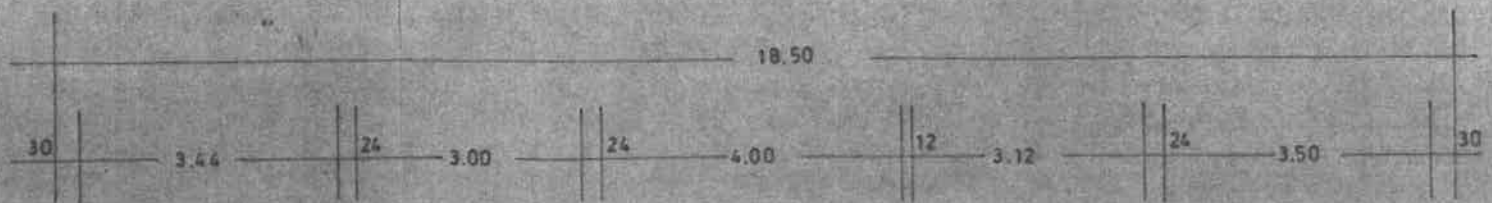



ERDGESCHOSS

NEUBAU EINES MEHRFAMILIEN-WOHN-
HAUSES IN KÖNDRINGEN




BAUHERR: HANS-PETER STIEHLER
7831 MUNDINGEN
BEETHOVEN-STRASSE 20

MASZTAB: 1:100 21. DEZEMBER 1971

DER BAUHERR: *[Signature]* DER ARCHITEKT:
GÜNTHER SCHMIDT
FREIER ARCHITECT
7835 S. S. 10.30
RHEINSTRASSE 1
TEL. EMMENDINGEN 762

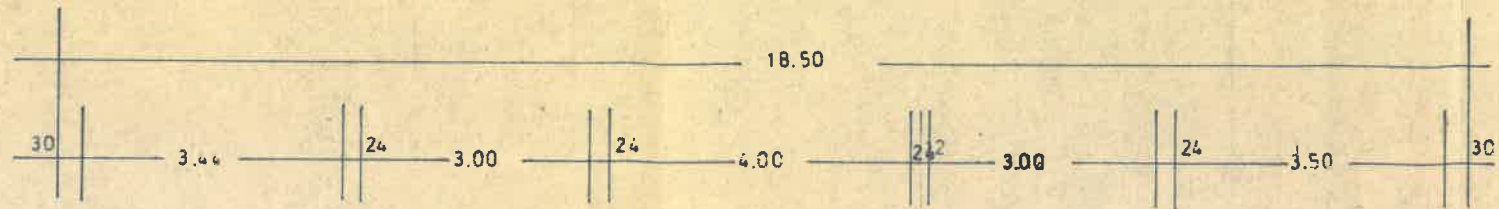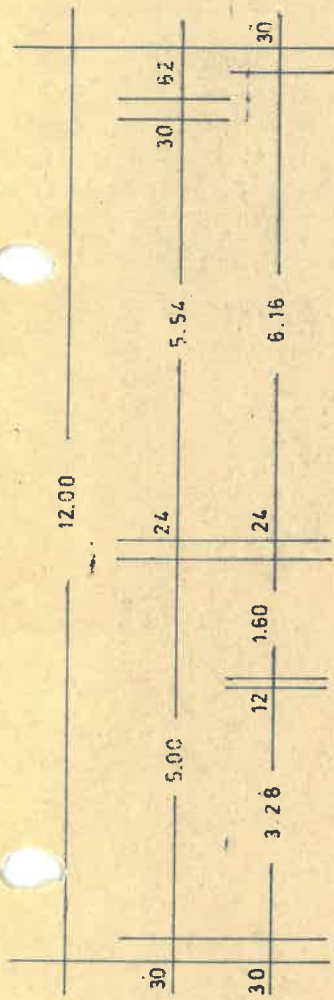

OBERGESCHOSS

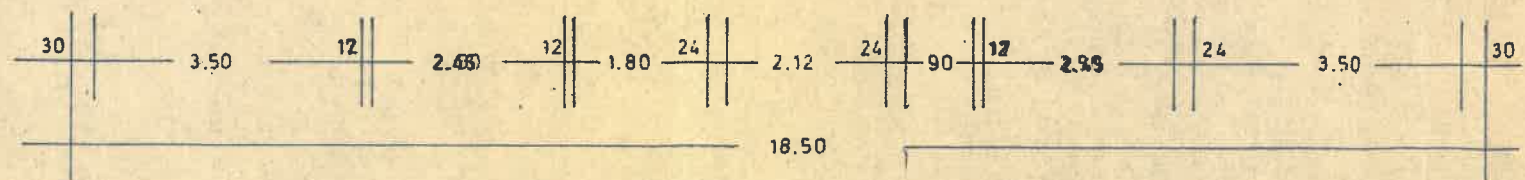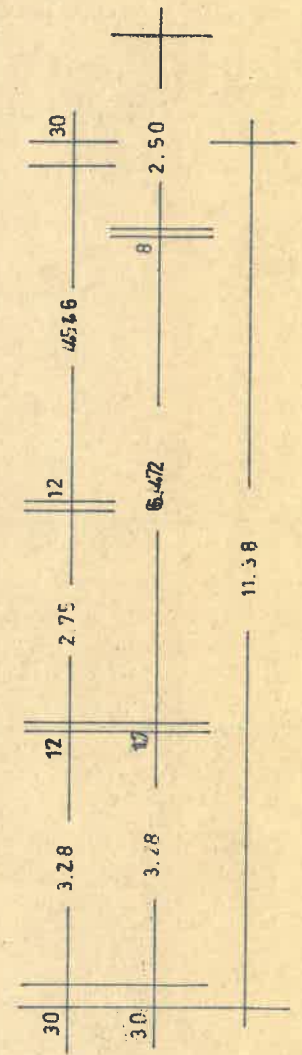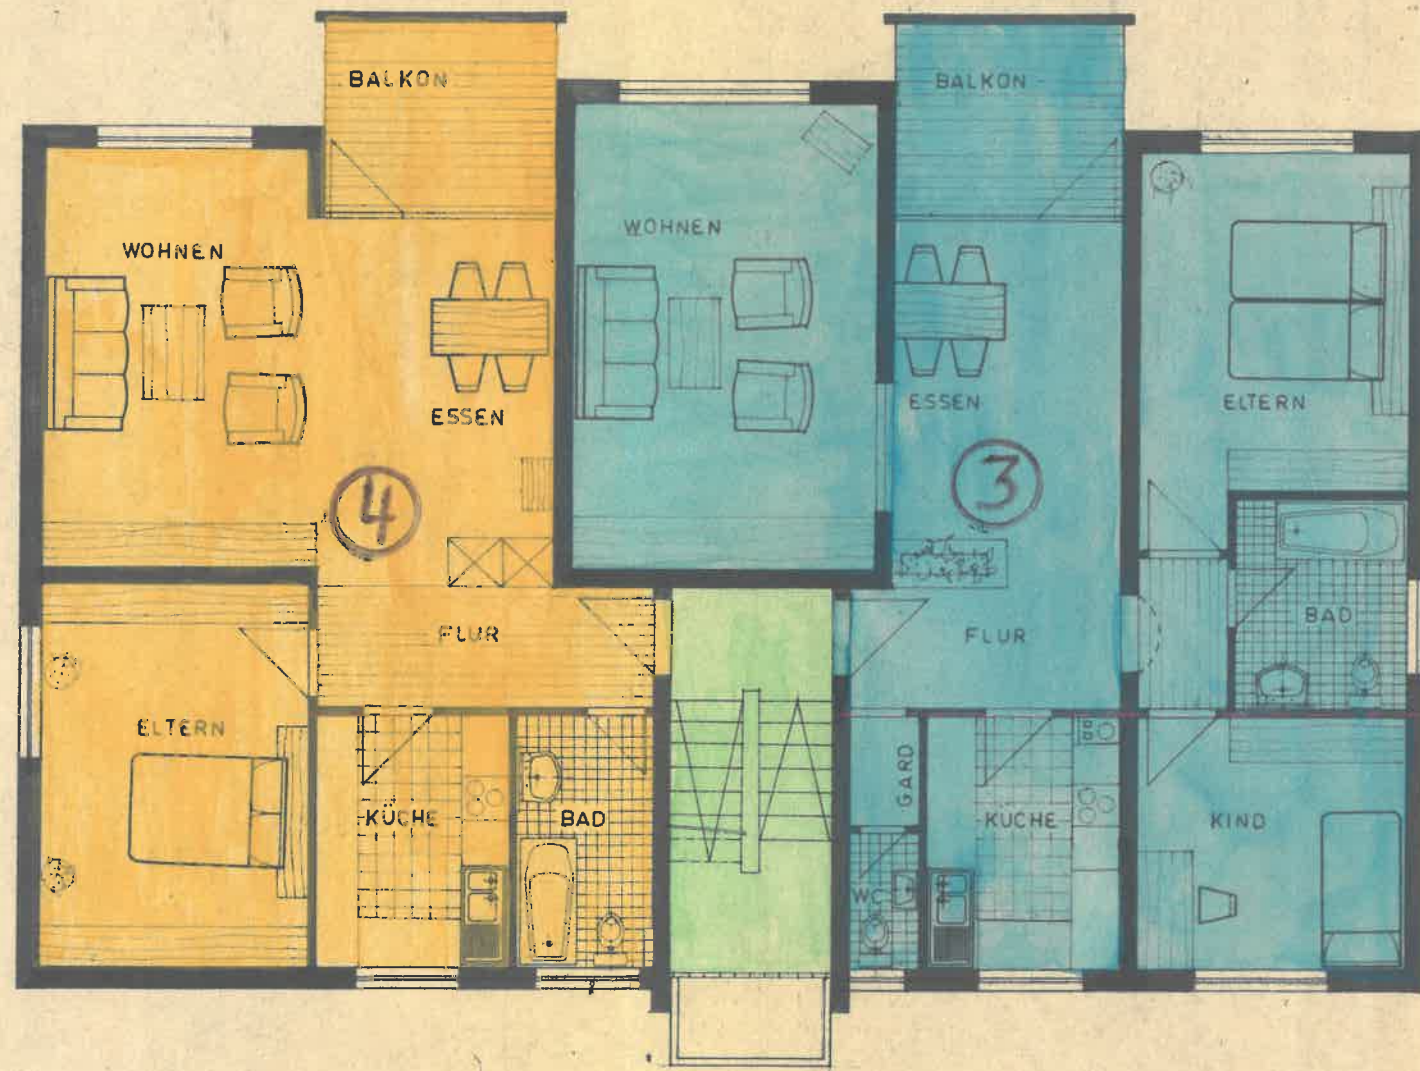



NEUBAU EINES MEHRFAMILIEN-WOHN-HAUSES IN KÖNDRINGEN

BAUHERR: HANS-PETER STIELER
7831 MUNDINGEN
BEETHOVEN-STRASSE 20




MASZSTAB: 1:100 21. DEZEMBER 1971

DER BAUHERR: DER ARCHITEKT:

G. Schmidt
GÜNTHER SCHMIDT
FREIER ARCHITEKT
7835 TENNINGEN/RS.
FELDBERGSTRASSE 7
TEL. EMMENDS 1340 + 2854

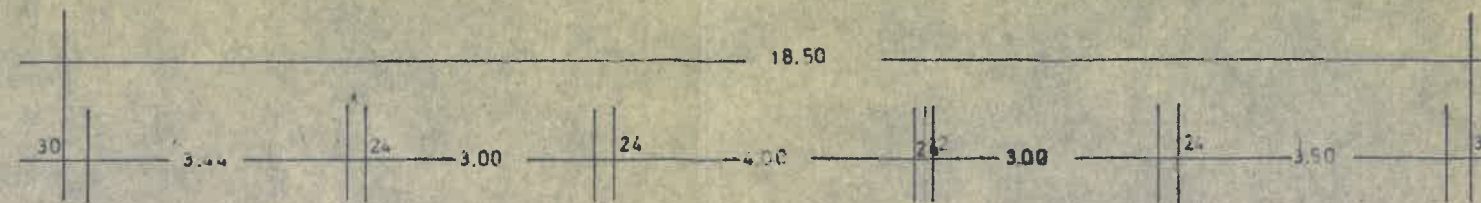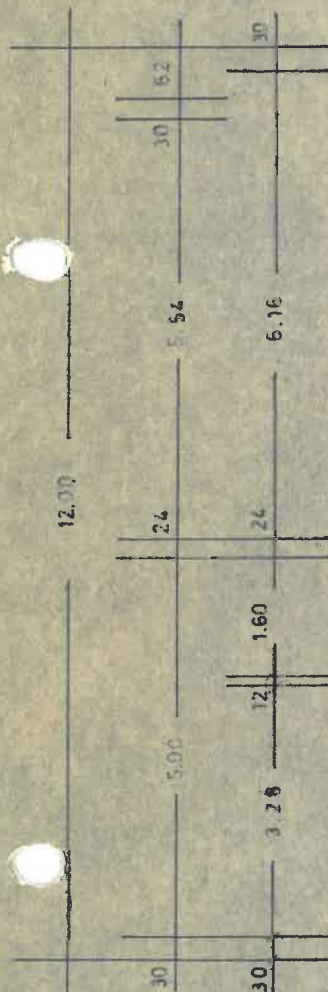

OBERGESCHOSS

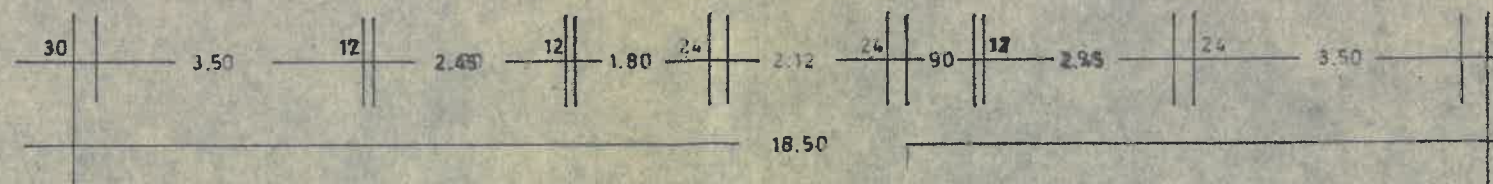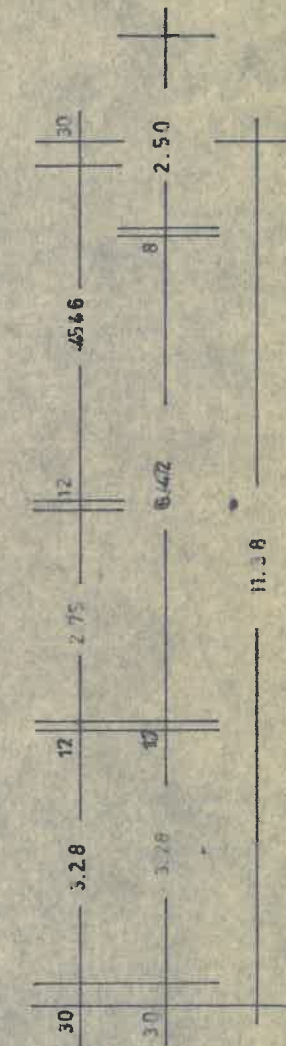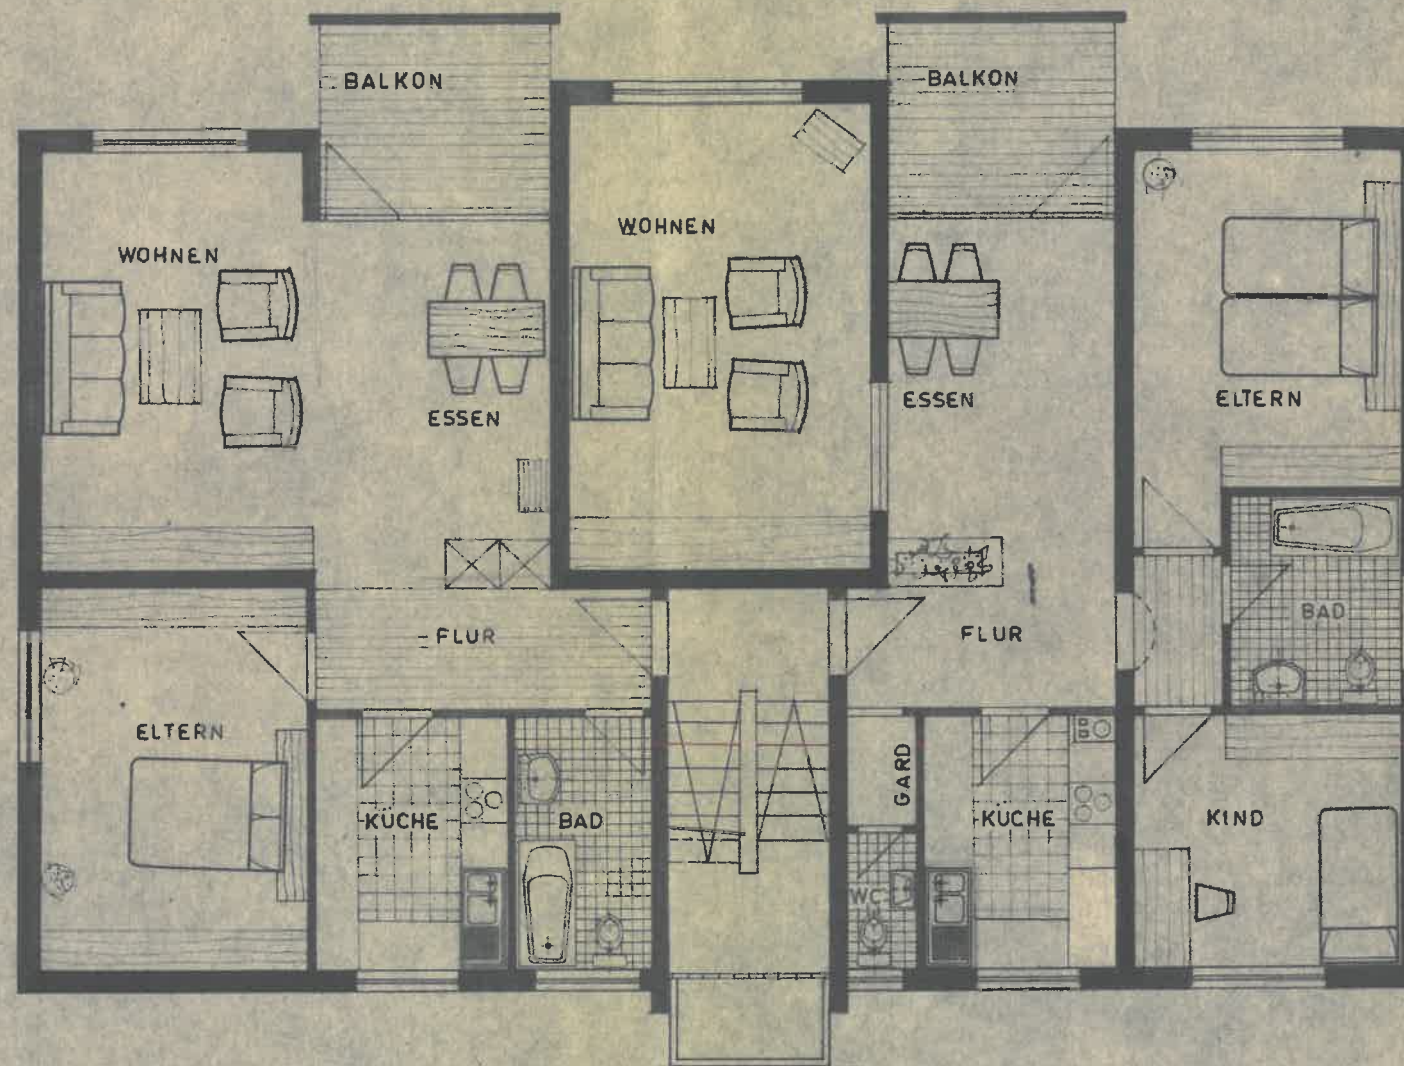

NEUBAU EINES MEHRFAMILIEN-WOHN-HAUSES IN KÖNDRINGEN






BAUHERR: HANS-PETER STIELER
7831 MUNDINGEN
BEETHOVEN-STRASSE 20

MASZTAB: 1:100 21. DEZEMBER 1971

DER BAUHERR: DER ARCHITEKT:

Stieler

Schell

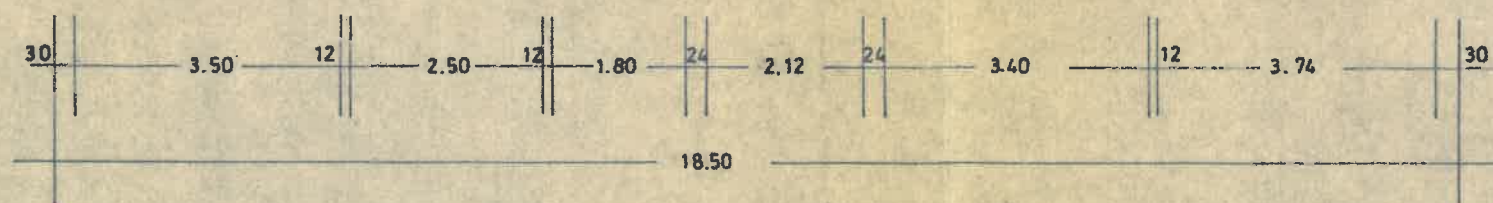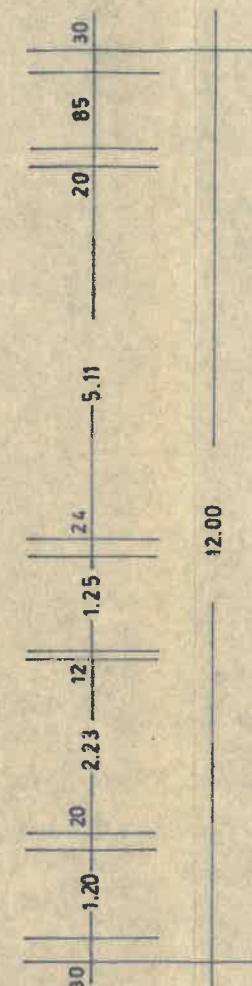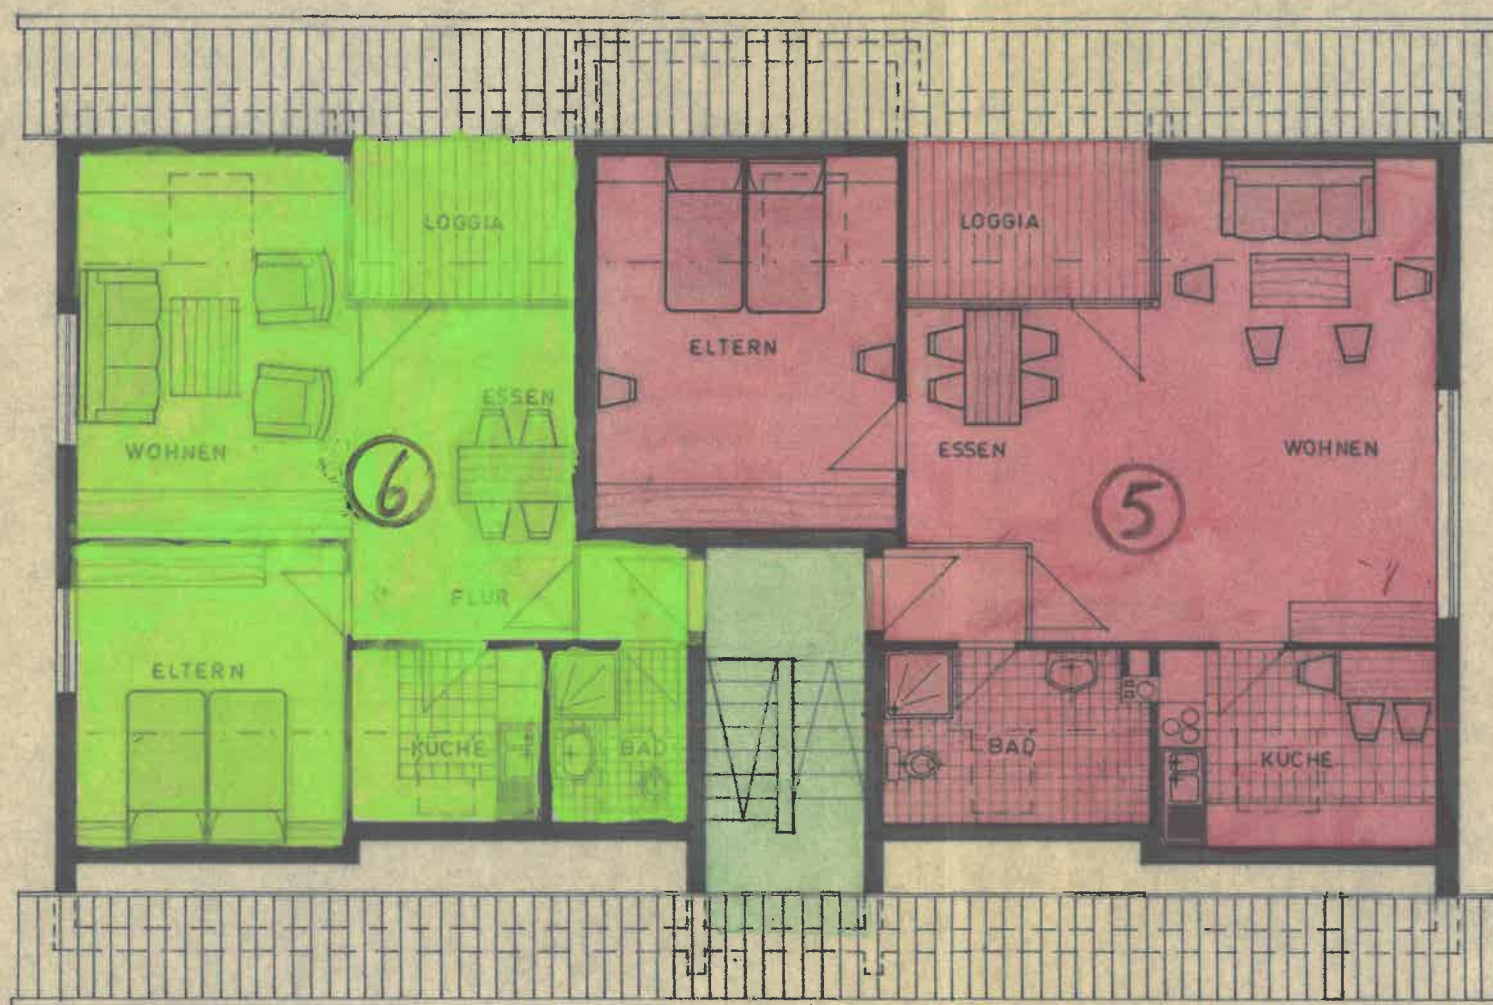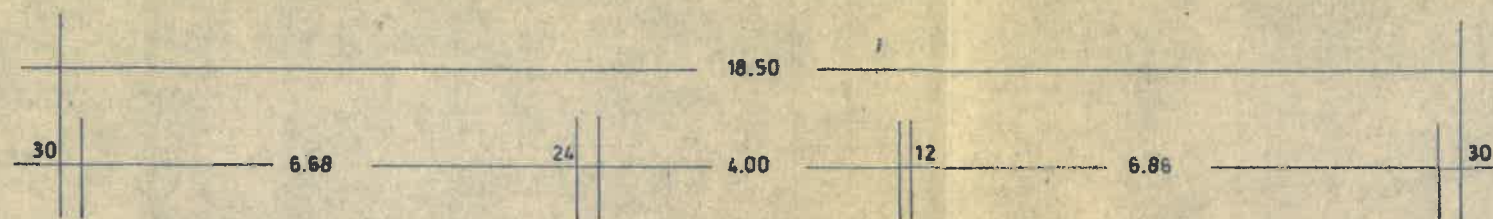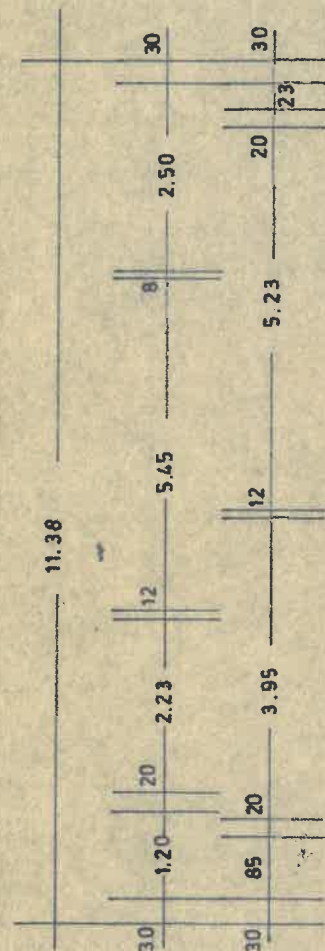

DACHGESCHOSS

NACHTRAGSPLAN

NEUBAU EINES MEHRFAMILIEN-WOHN-
HAUSES IN KÖNDRINGEN

BAUHERR: HANS-PETER STIEHLER
7831 MUNDINGEN
BEETHOVEN-STRASSE 20

MASZSTAB: 1:100 21. DEZEMBER 1971

DER BAUHERR: DER ARCHITEKT:

G. Schmidt

GÜNTHER SCHMIDT
FREIER ARCHITEKT
7835 TETTINGEN/BRSG.
FELDBERGSTRASSE 7
TEL. EMMENDG. 1340 + 3854