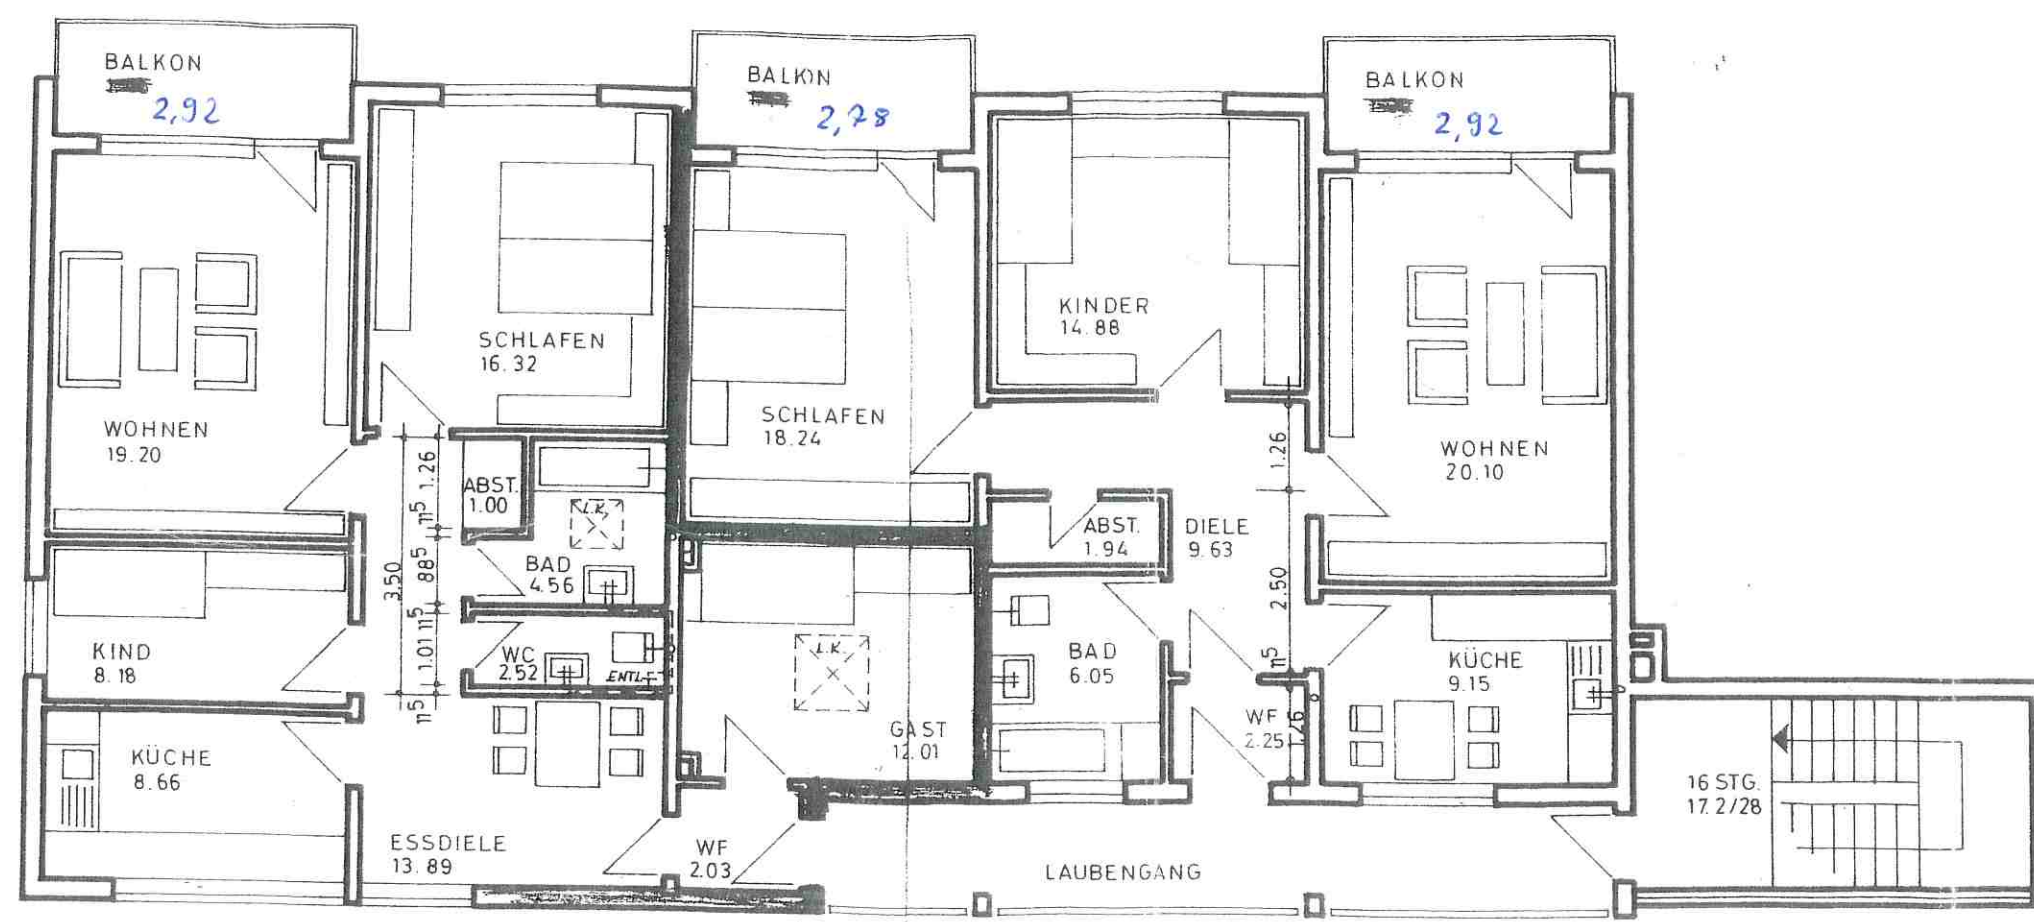
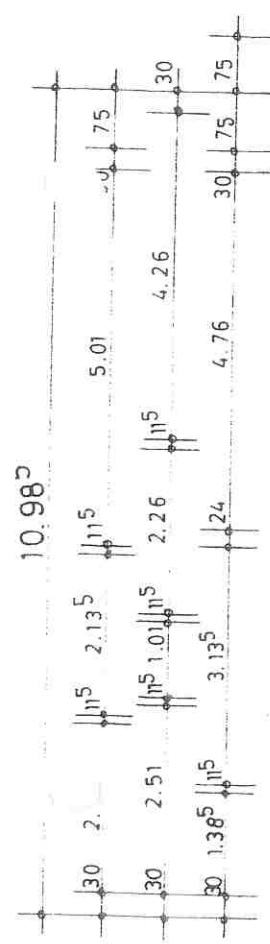
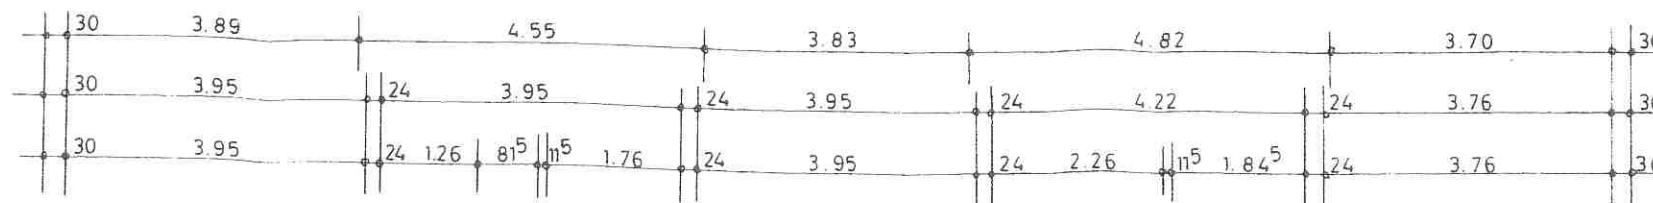


II. OBERGESCHOSS

BAUA
NEUBAU EINES WO

BAUHERR: R
4
S

HÖVELHOF

Bruno Först
BAUHER
BRUNO FÖRST