

4169 m²



DR.-ING. G. CLASEN öbVI & D.
DIPL.-ING. H.-J. VOSS DIPL.-ING. H. KRUSE



Öffentlich bestellte Vermessungsingenieure
Beratende Ingenieure in der Ingenieurkammer Niedersachsen

Gottlieb-Daimler-Straße 3 21684 Stade
Telefon (0 4141) 5 35 93 - 0

Telefax (0 4141) 5 35 93 - 33

e-mail: info@cvk-vermessung.de
Internet: http://www.cvk-vermessung.de

Grenzfeststellung

Gemarkung : Rade

Flur 2, Flurstück 43/14 Petersen


Auftrag : 0530372

Gem.am : 1.08.05 durch: von Barga Dipl. Ing.

Bearb.

Tryfon


St = Grenzstein

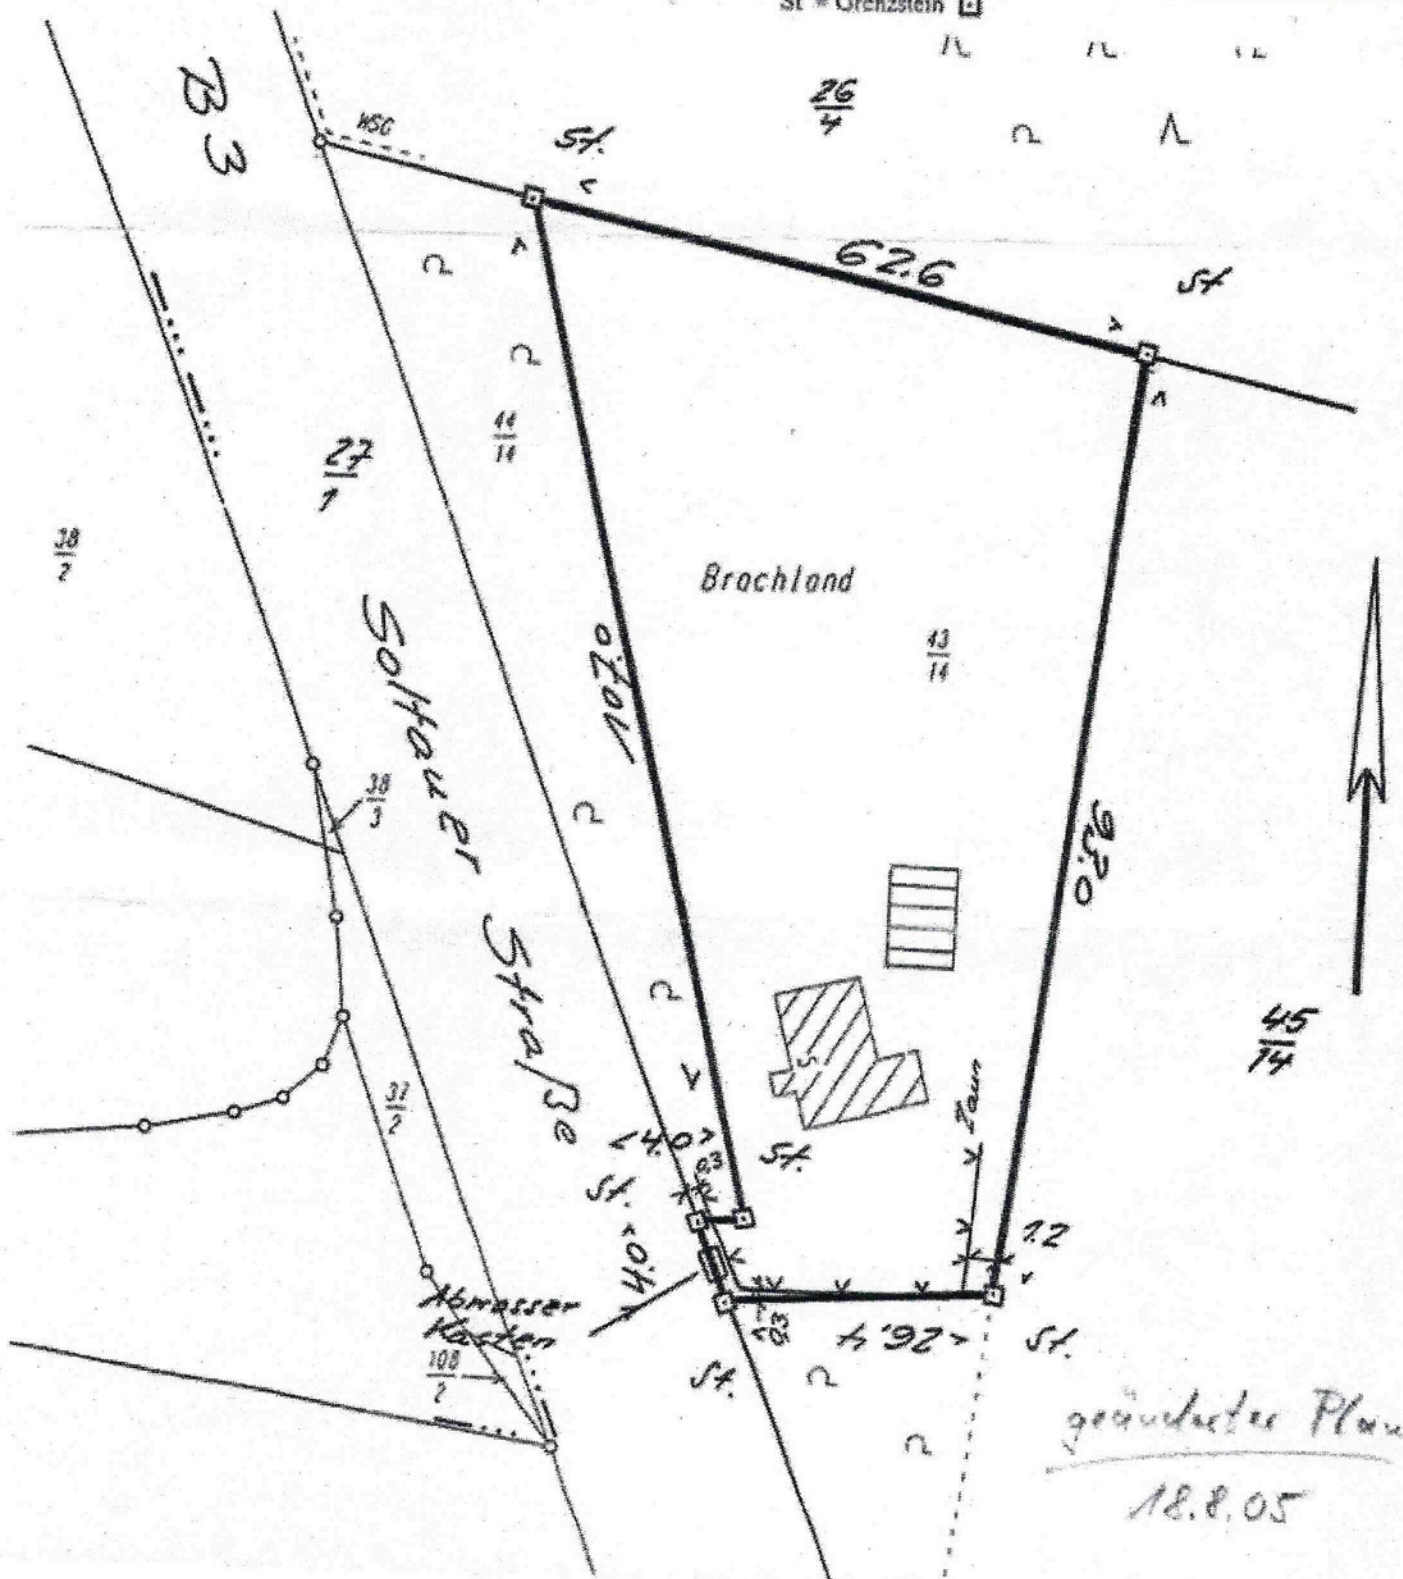



Gemeinde: Neu Wulmstorf
Gemarkung: Rade

Flur: 2
Flurstück: 00014/088

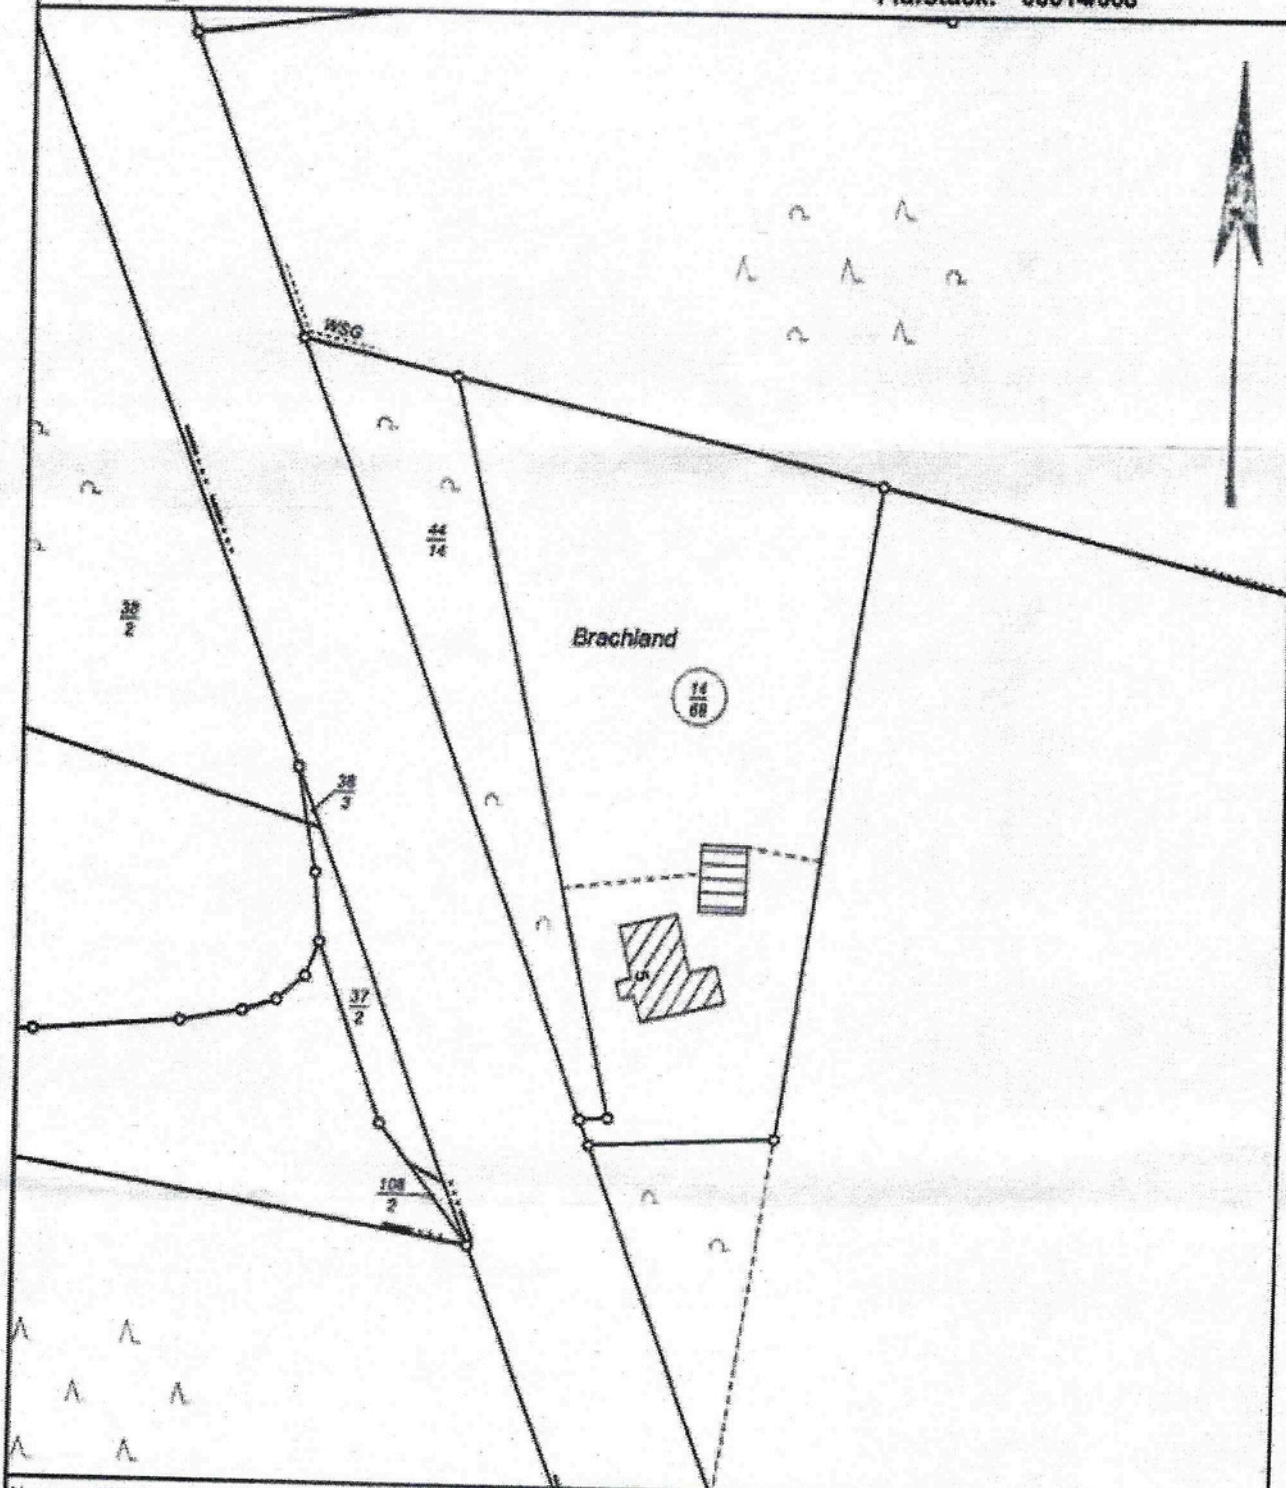


Verantwortlich für den Inhalt
Behörde für GLL Lüneburg
- Katasteramt Winsen (Luhe) -
Bereitgestellt durch
Behörde für GLL Lüneburg
- Katasteramt Winsen (Luhe) -
Zeichen: EG-894/2005

Datum: 03.11.2005

Diese amtliche Präsentation und die ihr zugrunde liegenden Angaben des amtlichen Vermessungswesens sind nach §6 des Niedersächsischen Gesetzes über das amtliche Vermessungswesen vom 12. Dezember 2002 (Nds. GVBl. 2003) geschützt. Die Verwertung für nichtlegale oder wirtschaftliche Zwecke und die öffentliche Wiedergabe ist nur mit Erlaubnis der zuständigen Vermessungs- und Katasterbehörde zulässig.

Die Grundrißdarstellung ist aus einer Karte kleineren Maßstabs abgeleitet; eventuell eingeschränkte Genauigkeit.

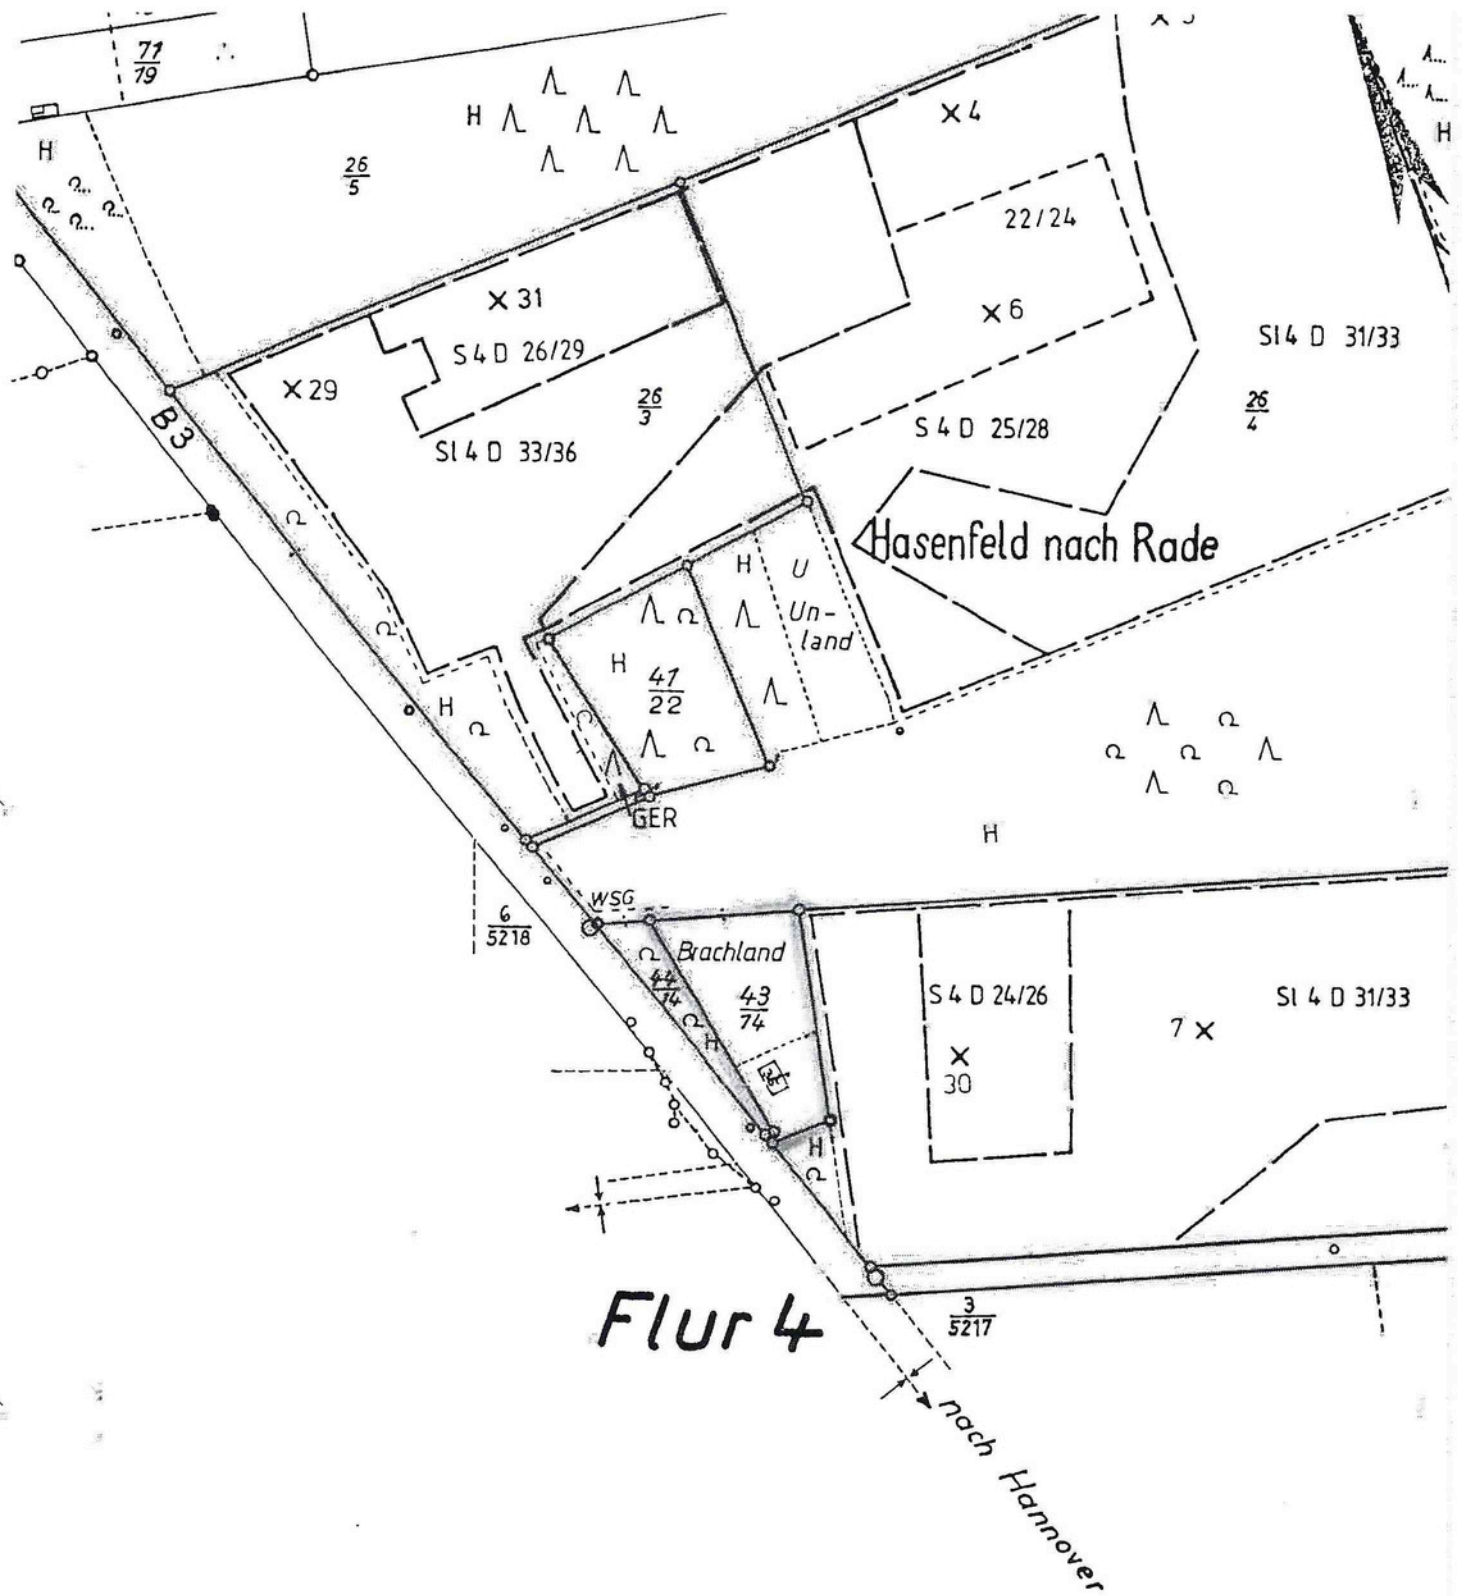

Eine Gewähr für die Richtigkeit
wird nur für urschriftlich beglau-
bigte Ausfertigungen übernommen

ordlich nicht überprüft worden.