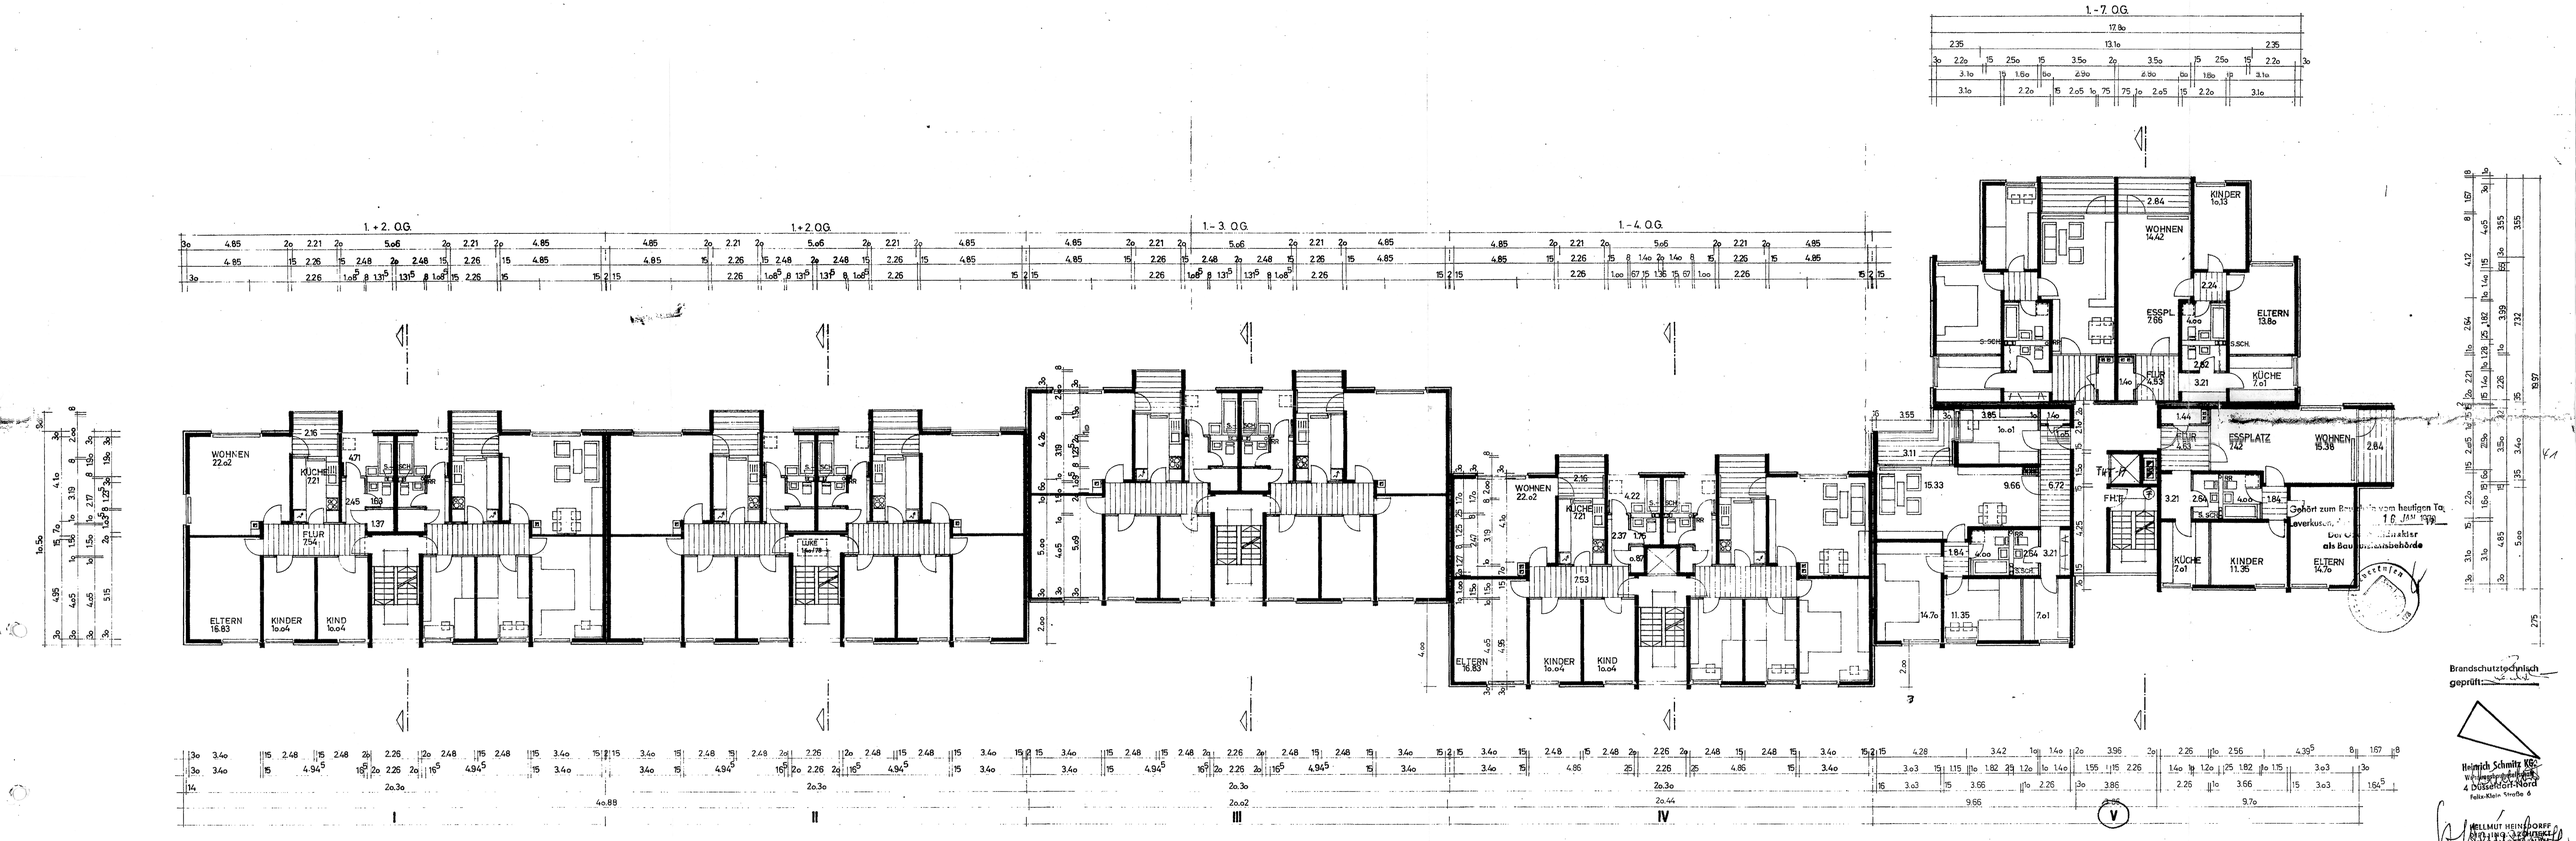


Gehört zum Bauschein vom heutigen Tag
10. JAN. 1969
Der Oberstadtdirektor
als Bauaufsichtsbehörde

Brandschutztechnisch geprüft:

Heinrich Schmitz KG.
Wohnungsbau
4 Düsseldorf-Nord
Felix-Klein-Straße 6

WELLMUT HEINSDORFF
DIPLOM-ARCHITEKT
BURGRING NR. 15

GIPSWAND
FERTIGTEILKAMIN
HAUS V GUSSBETON M. ETERNITVERKLEIDUNG DÄMMUNG S. NACHWEIS
HAUS IV GUSSBETON M. VERBLENDUNG DÄMMUNG S. NACHWEIS
HAUS I-III " "
GUSSBETON

ARCHITEKT:
DIPL.-ING. H. HEINSDORFF/BDA
KEMPEN/NRH., BURGRING 15

BAUEINGABE 10.5.68

BEBAUUNG – WALDKULISSE
IN OPLADEN / MÜLHEIMERSTR.
MASSTAB 1 - 100

NORMAL-OBERGESCHOSSE: **I - V**

BAUHERR:
H.SCHMITZ K.G., WOHNUNGSBAU.
DÜSSELDORF, FELIX-KLEINSTR.

**MASSGEBEND NUR HAUS V**