

CHGESCHOSS - BEITSPLAN

35°
1,00m aussen
heindeckung : Nelskamp Sigma
oe : Neurot
ornsteinreinigung im DG !!

WOHNHAUS MIT ECKLISENEN !!


heindeckung : Nelskamp Sigma
œ : Neurot
ornsteinreinigung im DG !!

2x DFF 78/118 GGU (Kunststoff weiß)
Schwingversion
OK DFF ca. 2,43m ab FFB
OK DFF richtet sich nach
Ziegelteilung !!

ACHTUNG

In diesem Plan können Bauleistungen dargestellt sein, die nicht im FESTPREIS enthalten sind.

Im FESTPREIS enthalten sind nur die vertraglich vereinbarten Leistungen!!

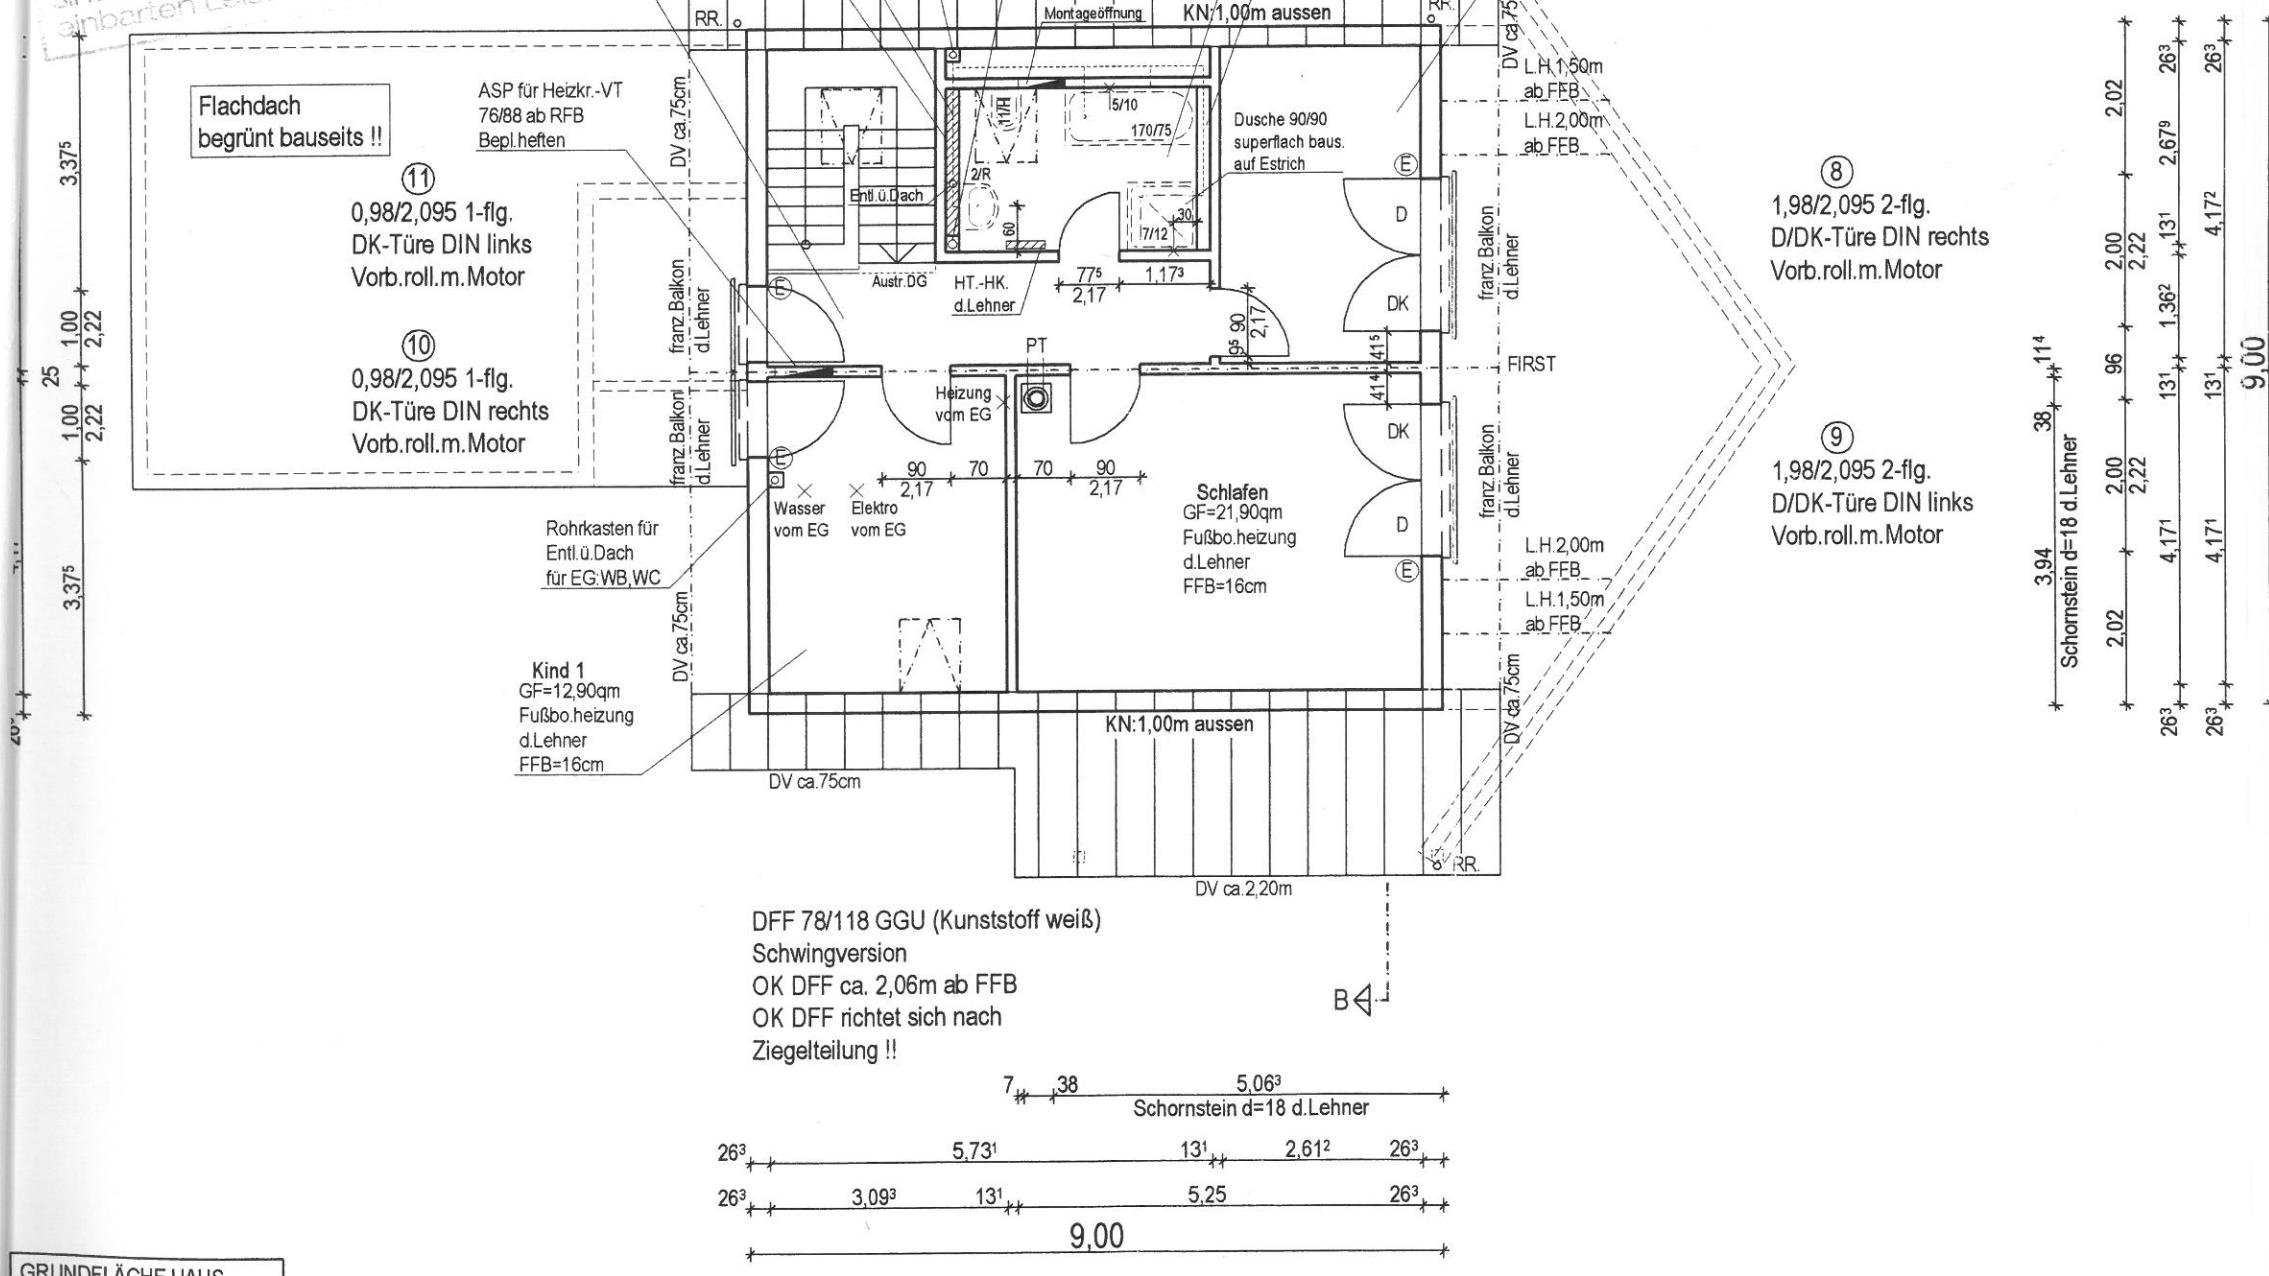

GRUNDFLÄCHE HAUS
= 60,07 qm
ÜBERBAUTE FLÄCHE HAUS
= 81,00 qm



Vom Traum zum Raum

BAU NR. 3629
PLAN NR. 2

BAUHERRSCHAFT :

Bettina PININGER und
Matthias HAUPT

Rosenstrasse 3
82049 Pullach

BAUVORHABEN :

Neubau eines Einfamilienwohnhauses
in
86926 Greifenberg
Eichelgarten 19

BAUTEIL:

R A C H G E S C H O S S

M. 1:100

GEFERTIGT : 02.05.06 S.Sorg
GEÄNDERT :

GEPRÜFT: 05.07.06 *JKS*

LEHNER

INGENIEURBÜRO
INGENIEURKAMMER NR. 1245
AUFHAUSENER STRASSE 29
89520 HEIDENHEIM
TELEFON : 07321/9670-0
TELEFAX : 07321/9670-11

ANERKANNTE AM:

DIE BAUHFFRSCHAFT

