

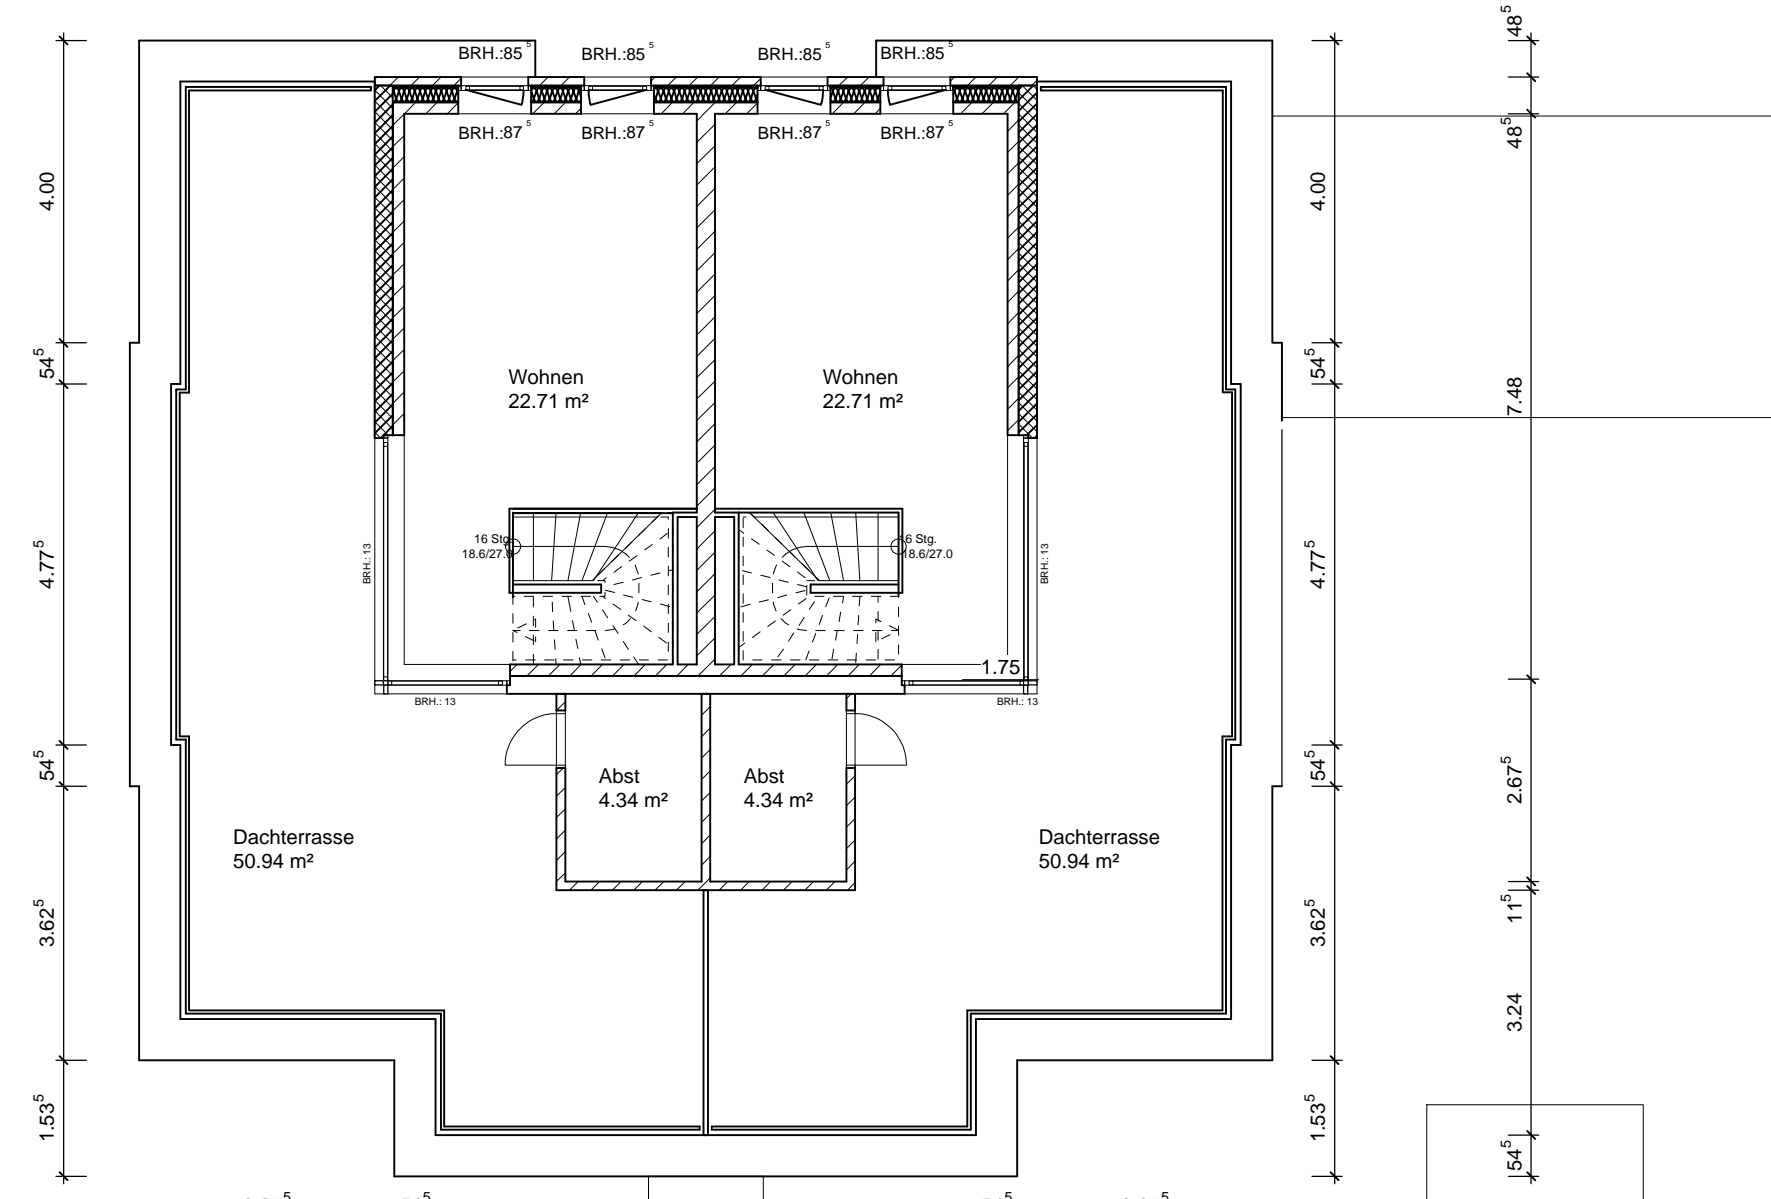
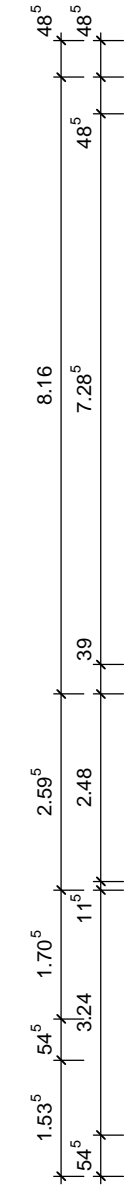
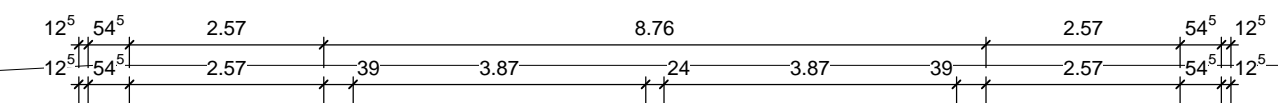
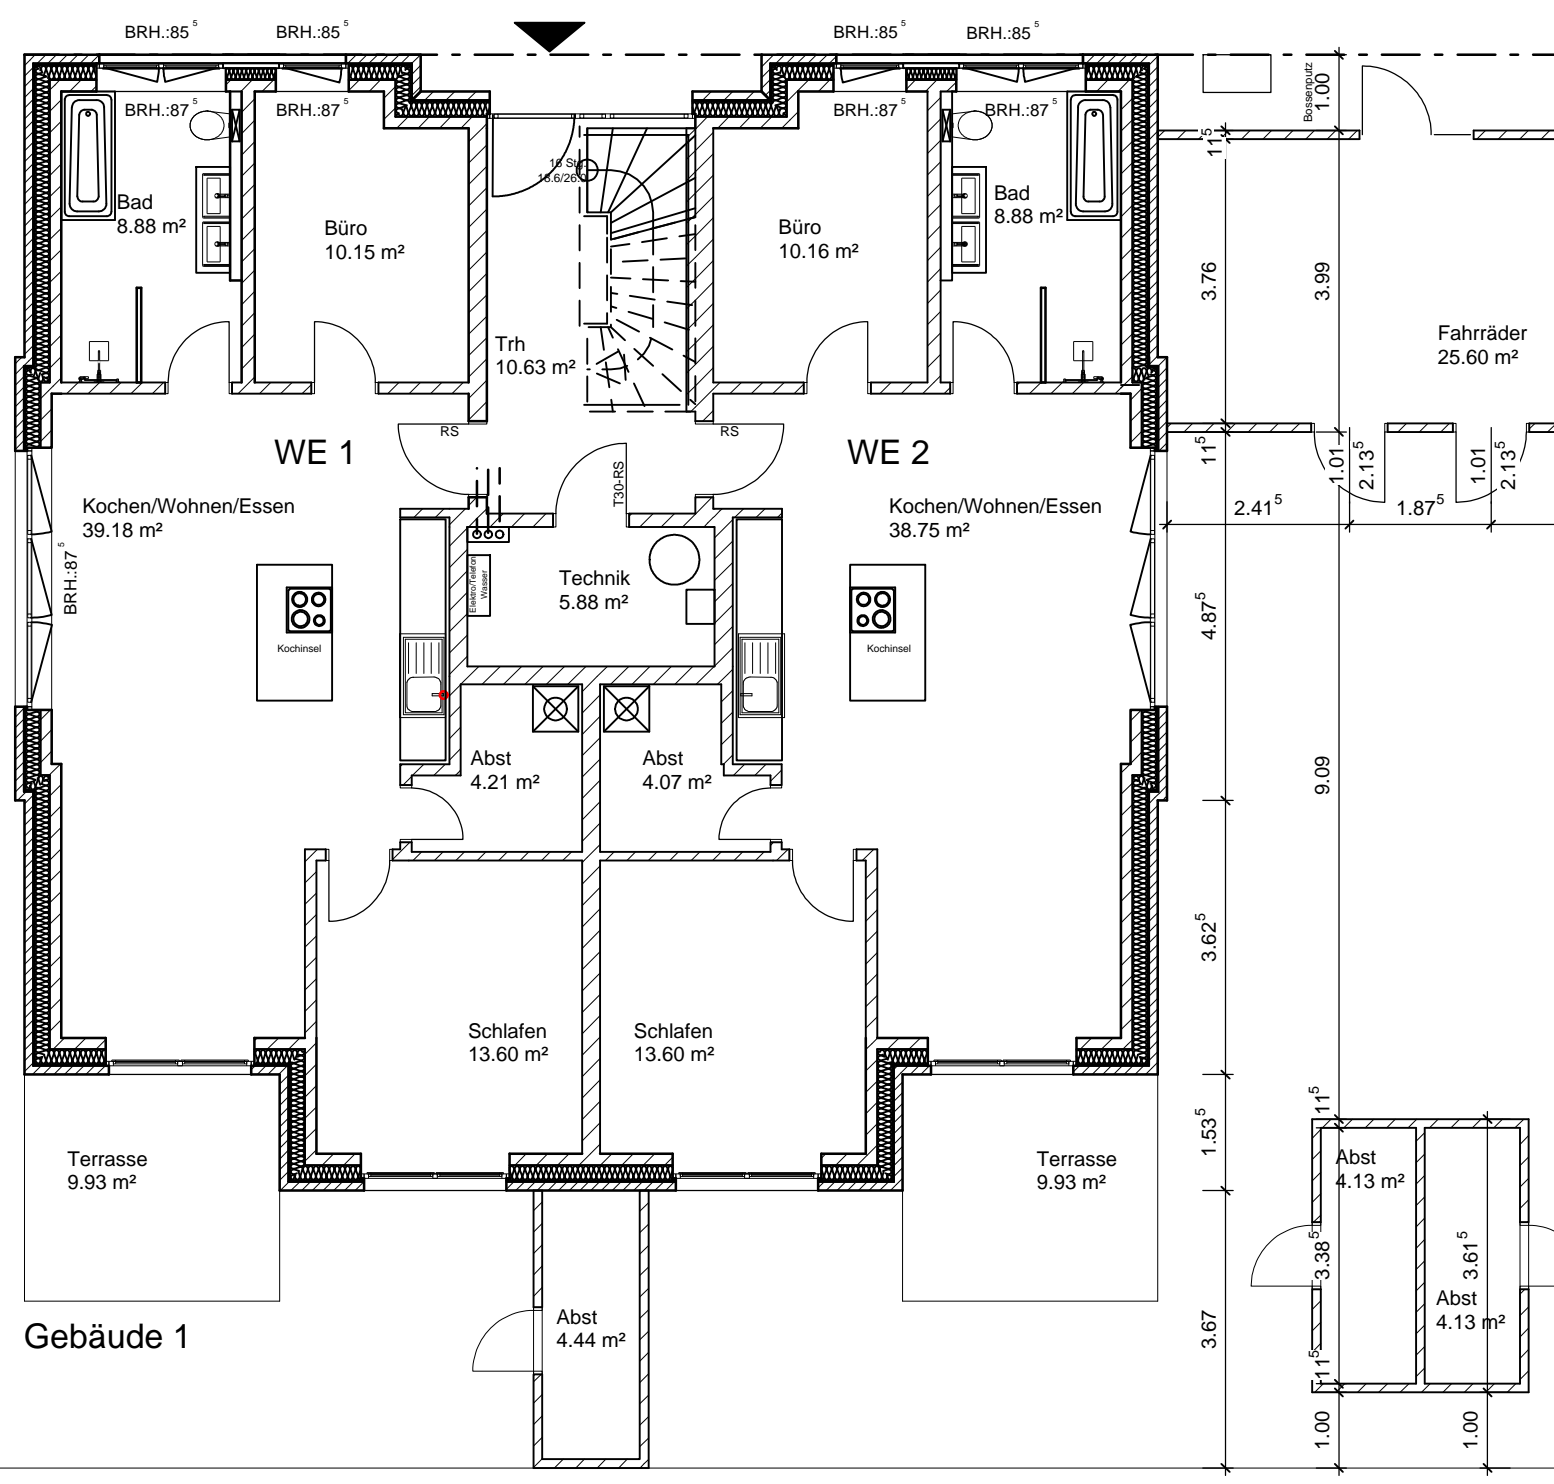
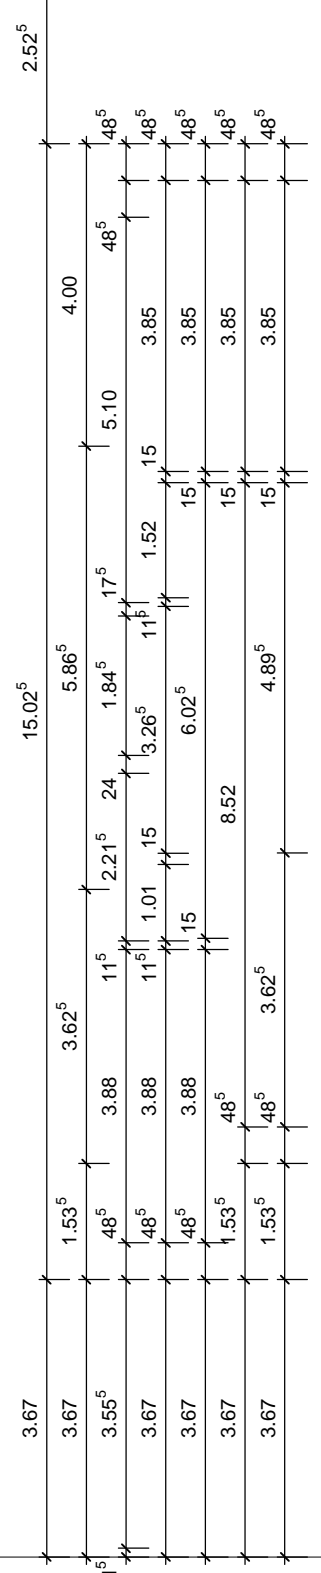
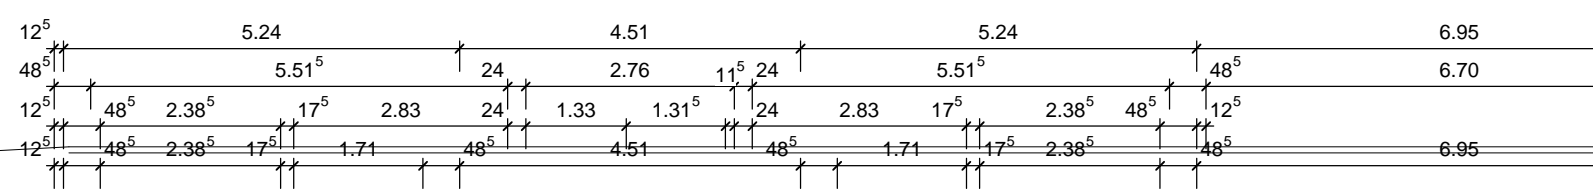




Gebäude 1

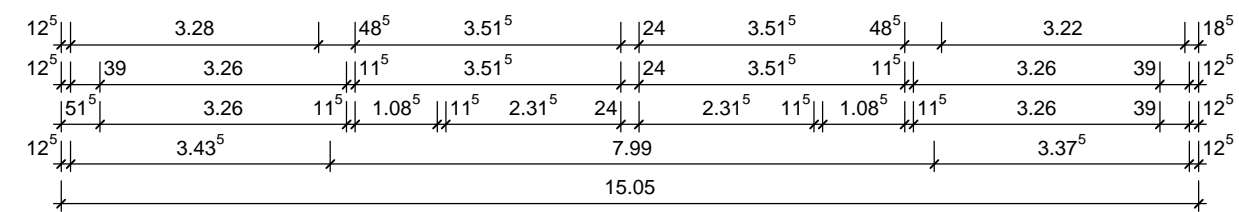

Gebäude 1

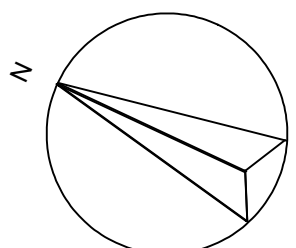

Gebäude 1

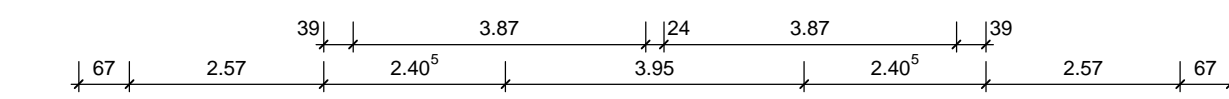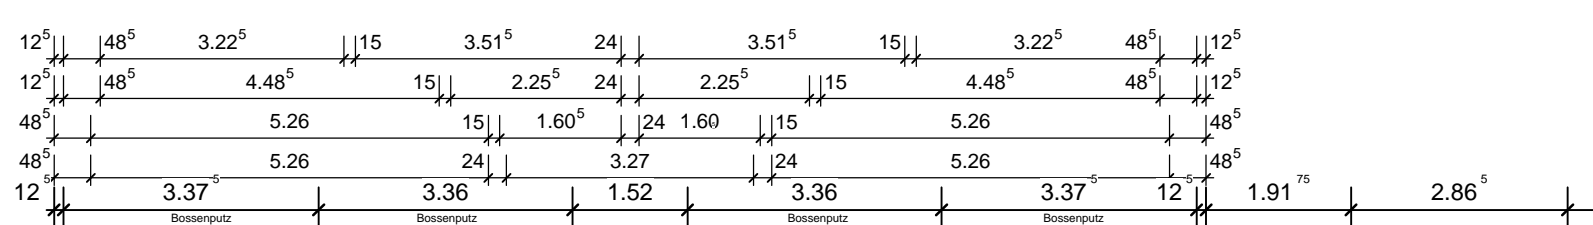

Ingenieurbüro Rolfsen GmbH
 An der Bahnhofstr. 4 Tel. 05492/2420 info@ib-rolfsen.de
 49439 Steinfeld Fax: 05492/3236 www.ib-rolfsen.de

Projekt-Nr.: **2303-11**

Bauvorhaben: **Energetische Sanierung und Umbau eines 2-MFH zu einem 4-MFH und Neubau eines Mehrfamilienhauses mit Nebenanlage**
 Marschstraße 19
 49377 Vechta

Bauherr/en: **LR Vechta GbR**
 Ahorning 2
 49451 Holdorf

Planinhalt: **Grundrisse**
 Planart: **Zeichnung**

Maßstab	Zechner/in	Datum	Plan-Nr.
1:100	nln	24.09.2024	

Unterschrift Bauherr/en: _____
 Entwurfsverfasser: **Dipl. Ing. (FH) Daniel Rolfsen**

DER PLANANGEBER BEHÄLT SICH DAS RECHT VOR, VERÄNDERUNGEN VORZUNEHMEN. ANSPRÜCHE NUR MIT GENEHMIGUNG.