




SÜD-OST-ANSICHT



SÜD-WEST-ANSICHT



NORD-WEST-ANSICHT

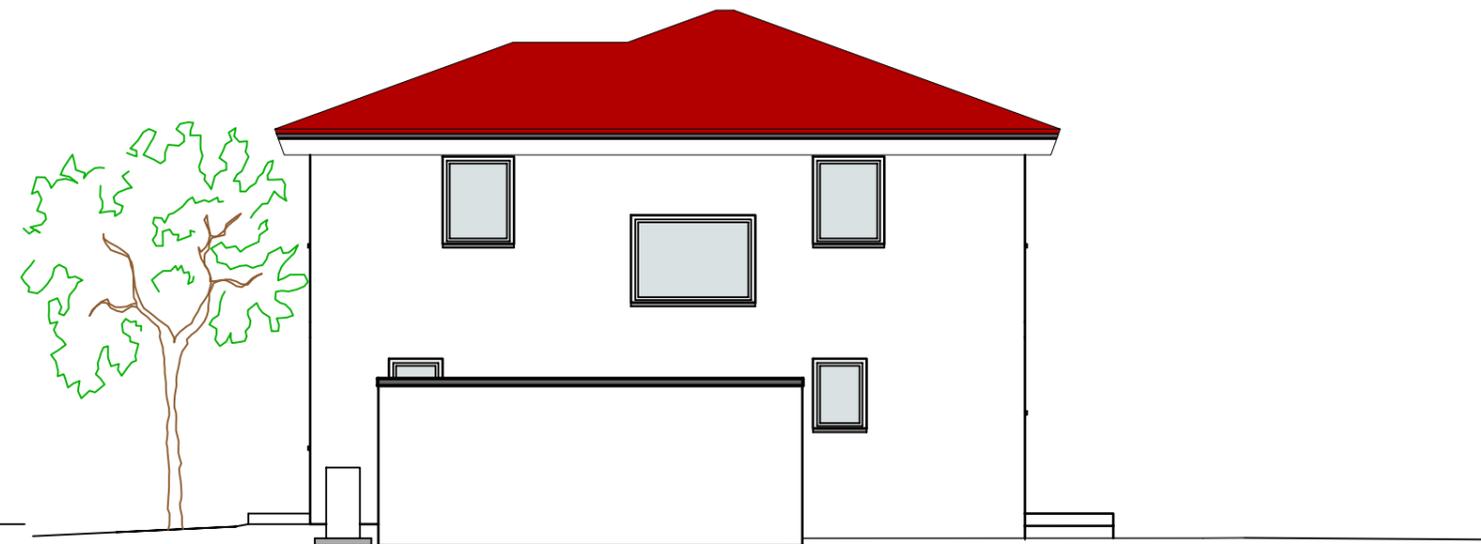

NORD-OST-ANSICHT