


**HAUS LESSING
WOHNUNG NR. 7
Dachgeschoß u.
Dachspitze**

**2ZK-Maisonette, 2 Bäder,
voll ausgebauter Hobbyraum**

Wohnen	31,00 m ²
Küche	6,66 m ²
Bad	4,71 m ²
Schlafen	13,24 m ²
Diele	7,34 m ²
Balkon	2,37 m ²
Bad Dachspitze	3,46 m ²
Wohnfläche:	68,78 m²



Maßstab 1:75

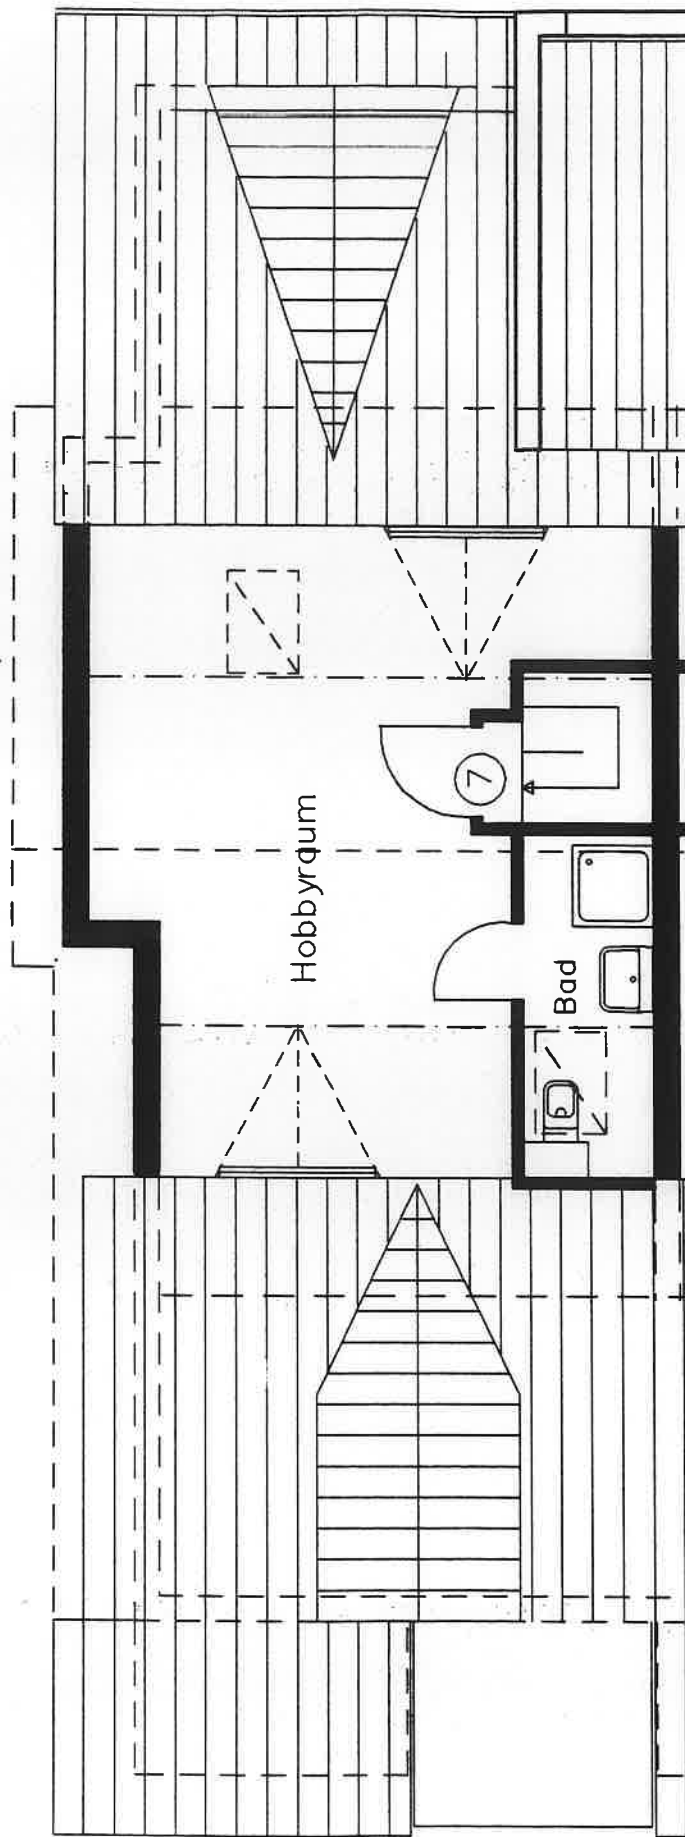

**HAUS LESSING
WOHNUNG NR. 7
Dachgeschoß u.
Dachspitze**

**2 ZK-Maisonette, 2 Bäder,
voll ausgebauter Hobbyraum**

Nutzfläche Dachspitze:

Flur 0,40 m²

Hobby 21,20 m²

Nutzfläche: 21,60 m²

Wohnfläche DG: 68,78 m²

WFL/NFL gesamt: 90,38 m²



Maßstab 1:75