
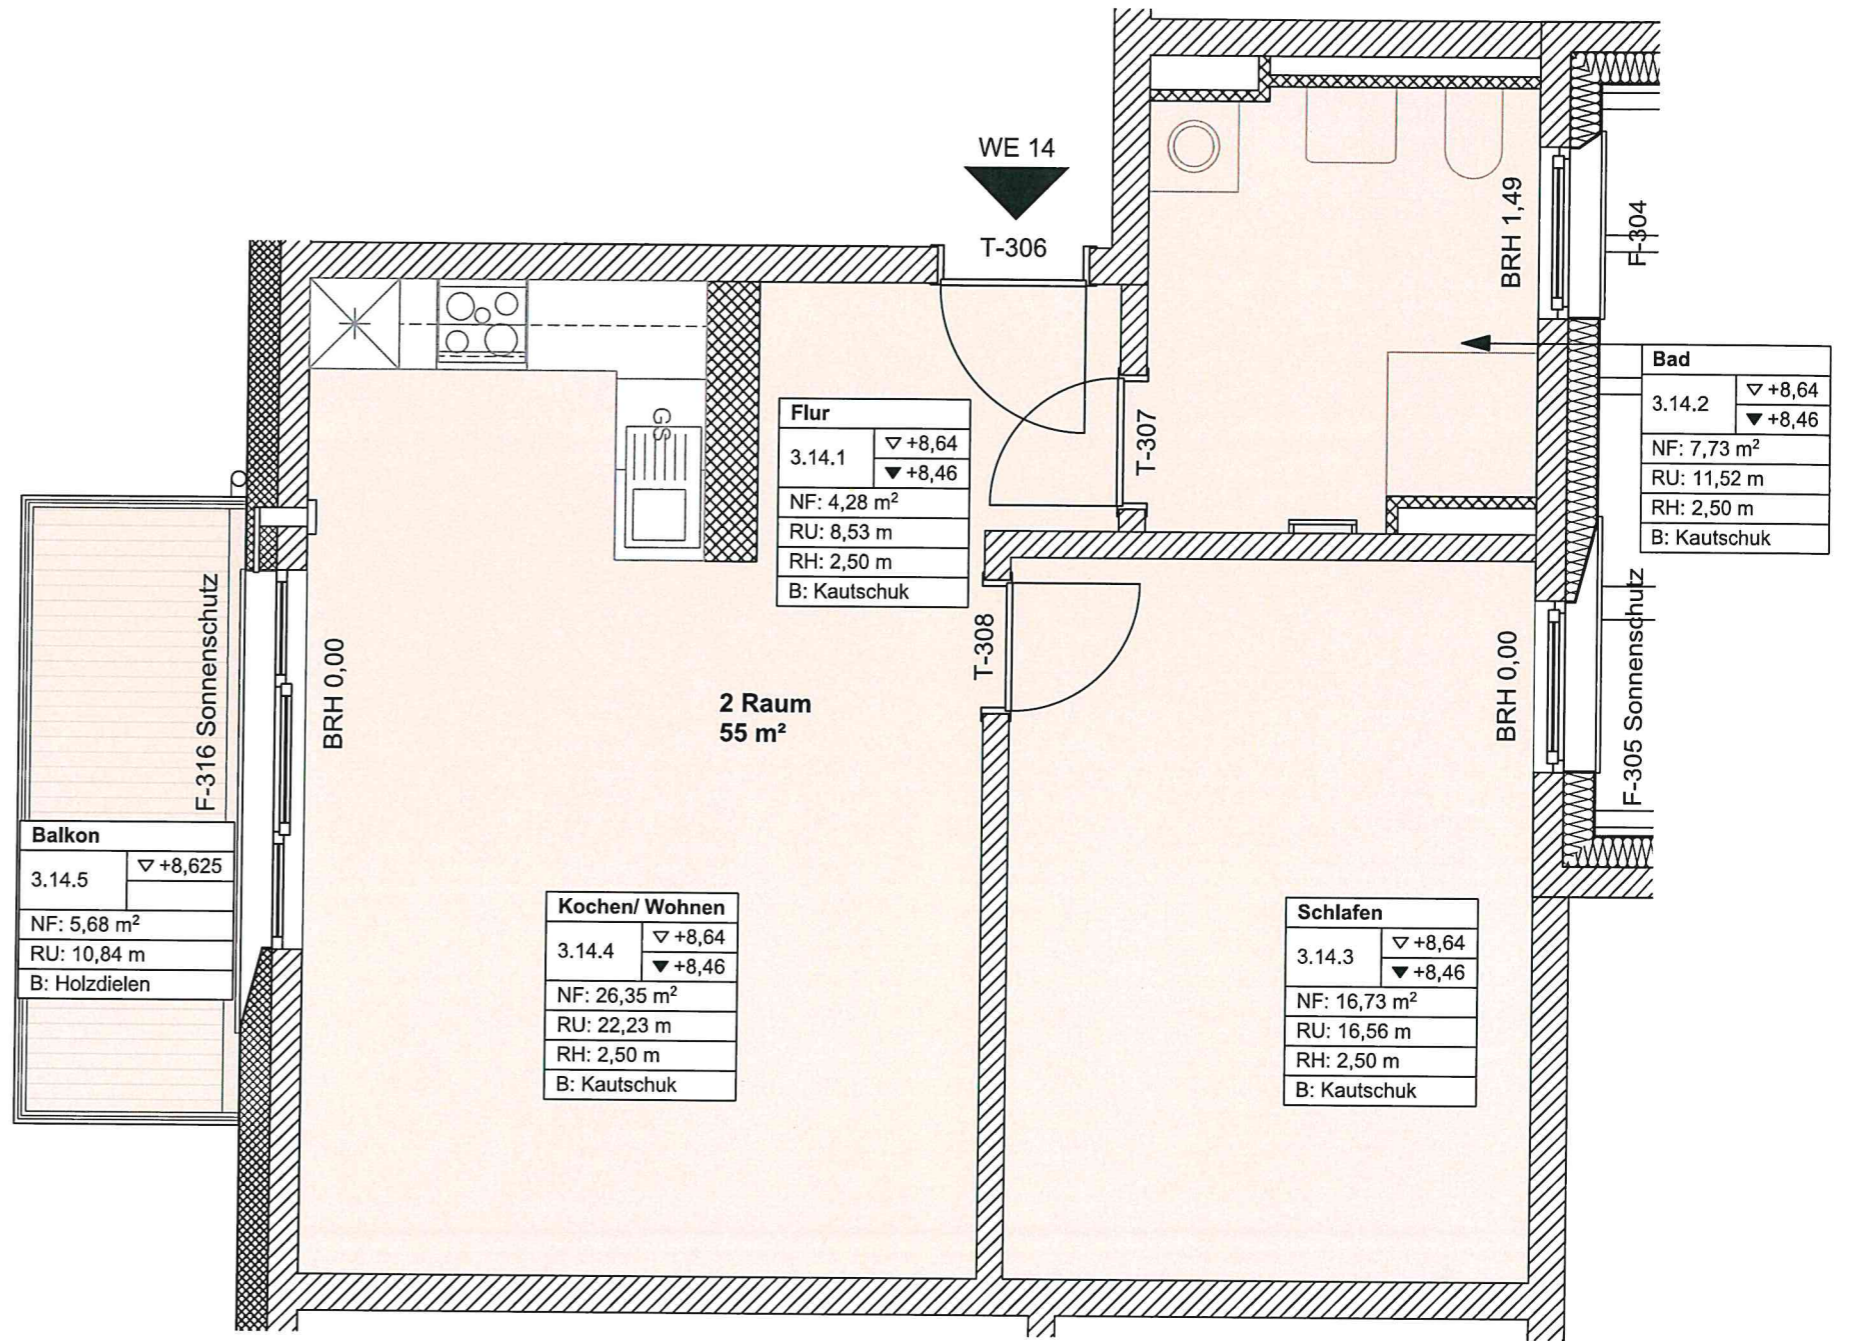


3.OG WE 14

WE 14 - 2 raum

FLUR	4,28m ²
WOHNEN/KOCHEN	26,35 m ²
BAD	7,73 m ²
SCHLAFEN	16,73 m ²
BALKON	5,68 m ²

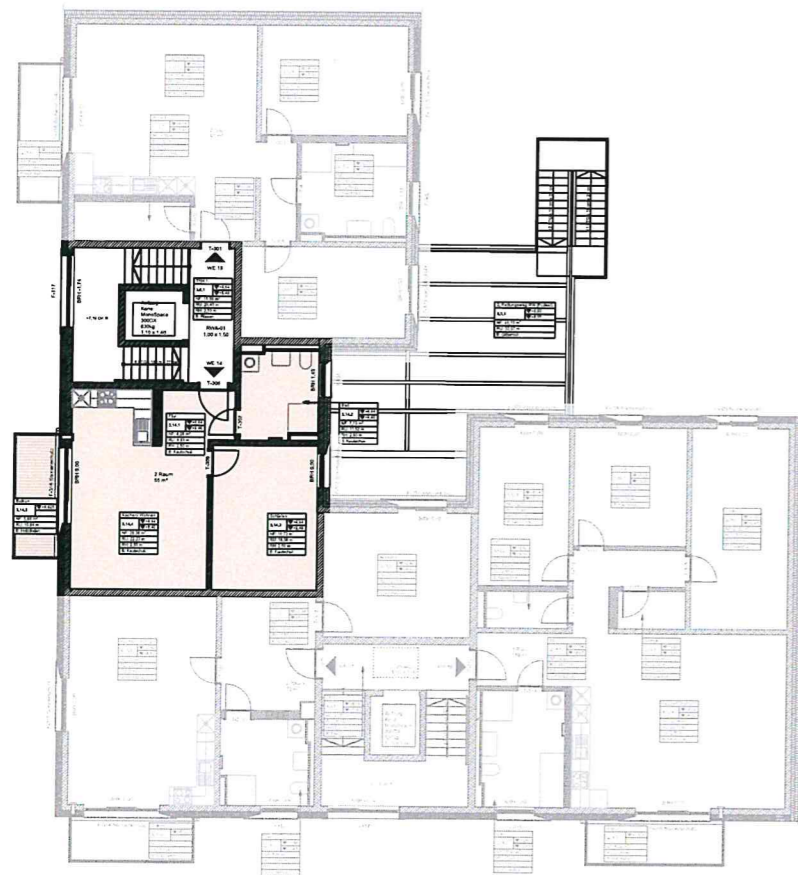

ENTWURF: OTTO Architektur + Landschaftsarchitektur Partnerschaft mbB	PROJEKT: Am Oelste - Baufeld B Rowena-Morse-Straße 15	BAUHERR: Prof. Dr. Sven-Joachim Otto Schwertgesweg 35 in 40670 Meerbusch
LÖBBERGRABEN 24 07743 JENA TEL. (03641) 38 01 43 e-mail: info@ otto-architekten-jena.de www.otto-architekten-jena.de	PLAN: Ausführung - Grundriss 3.OG - WE14	MABSTAB: 1:250, 1:50 DATUM: 30.07.2025 PLAN NR.: V-2.8-0.14