


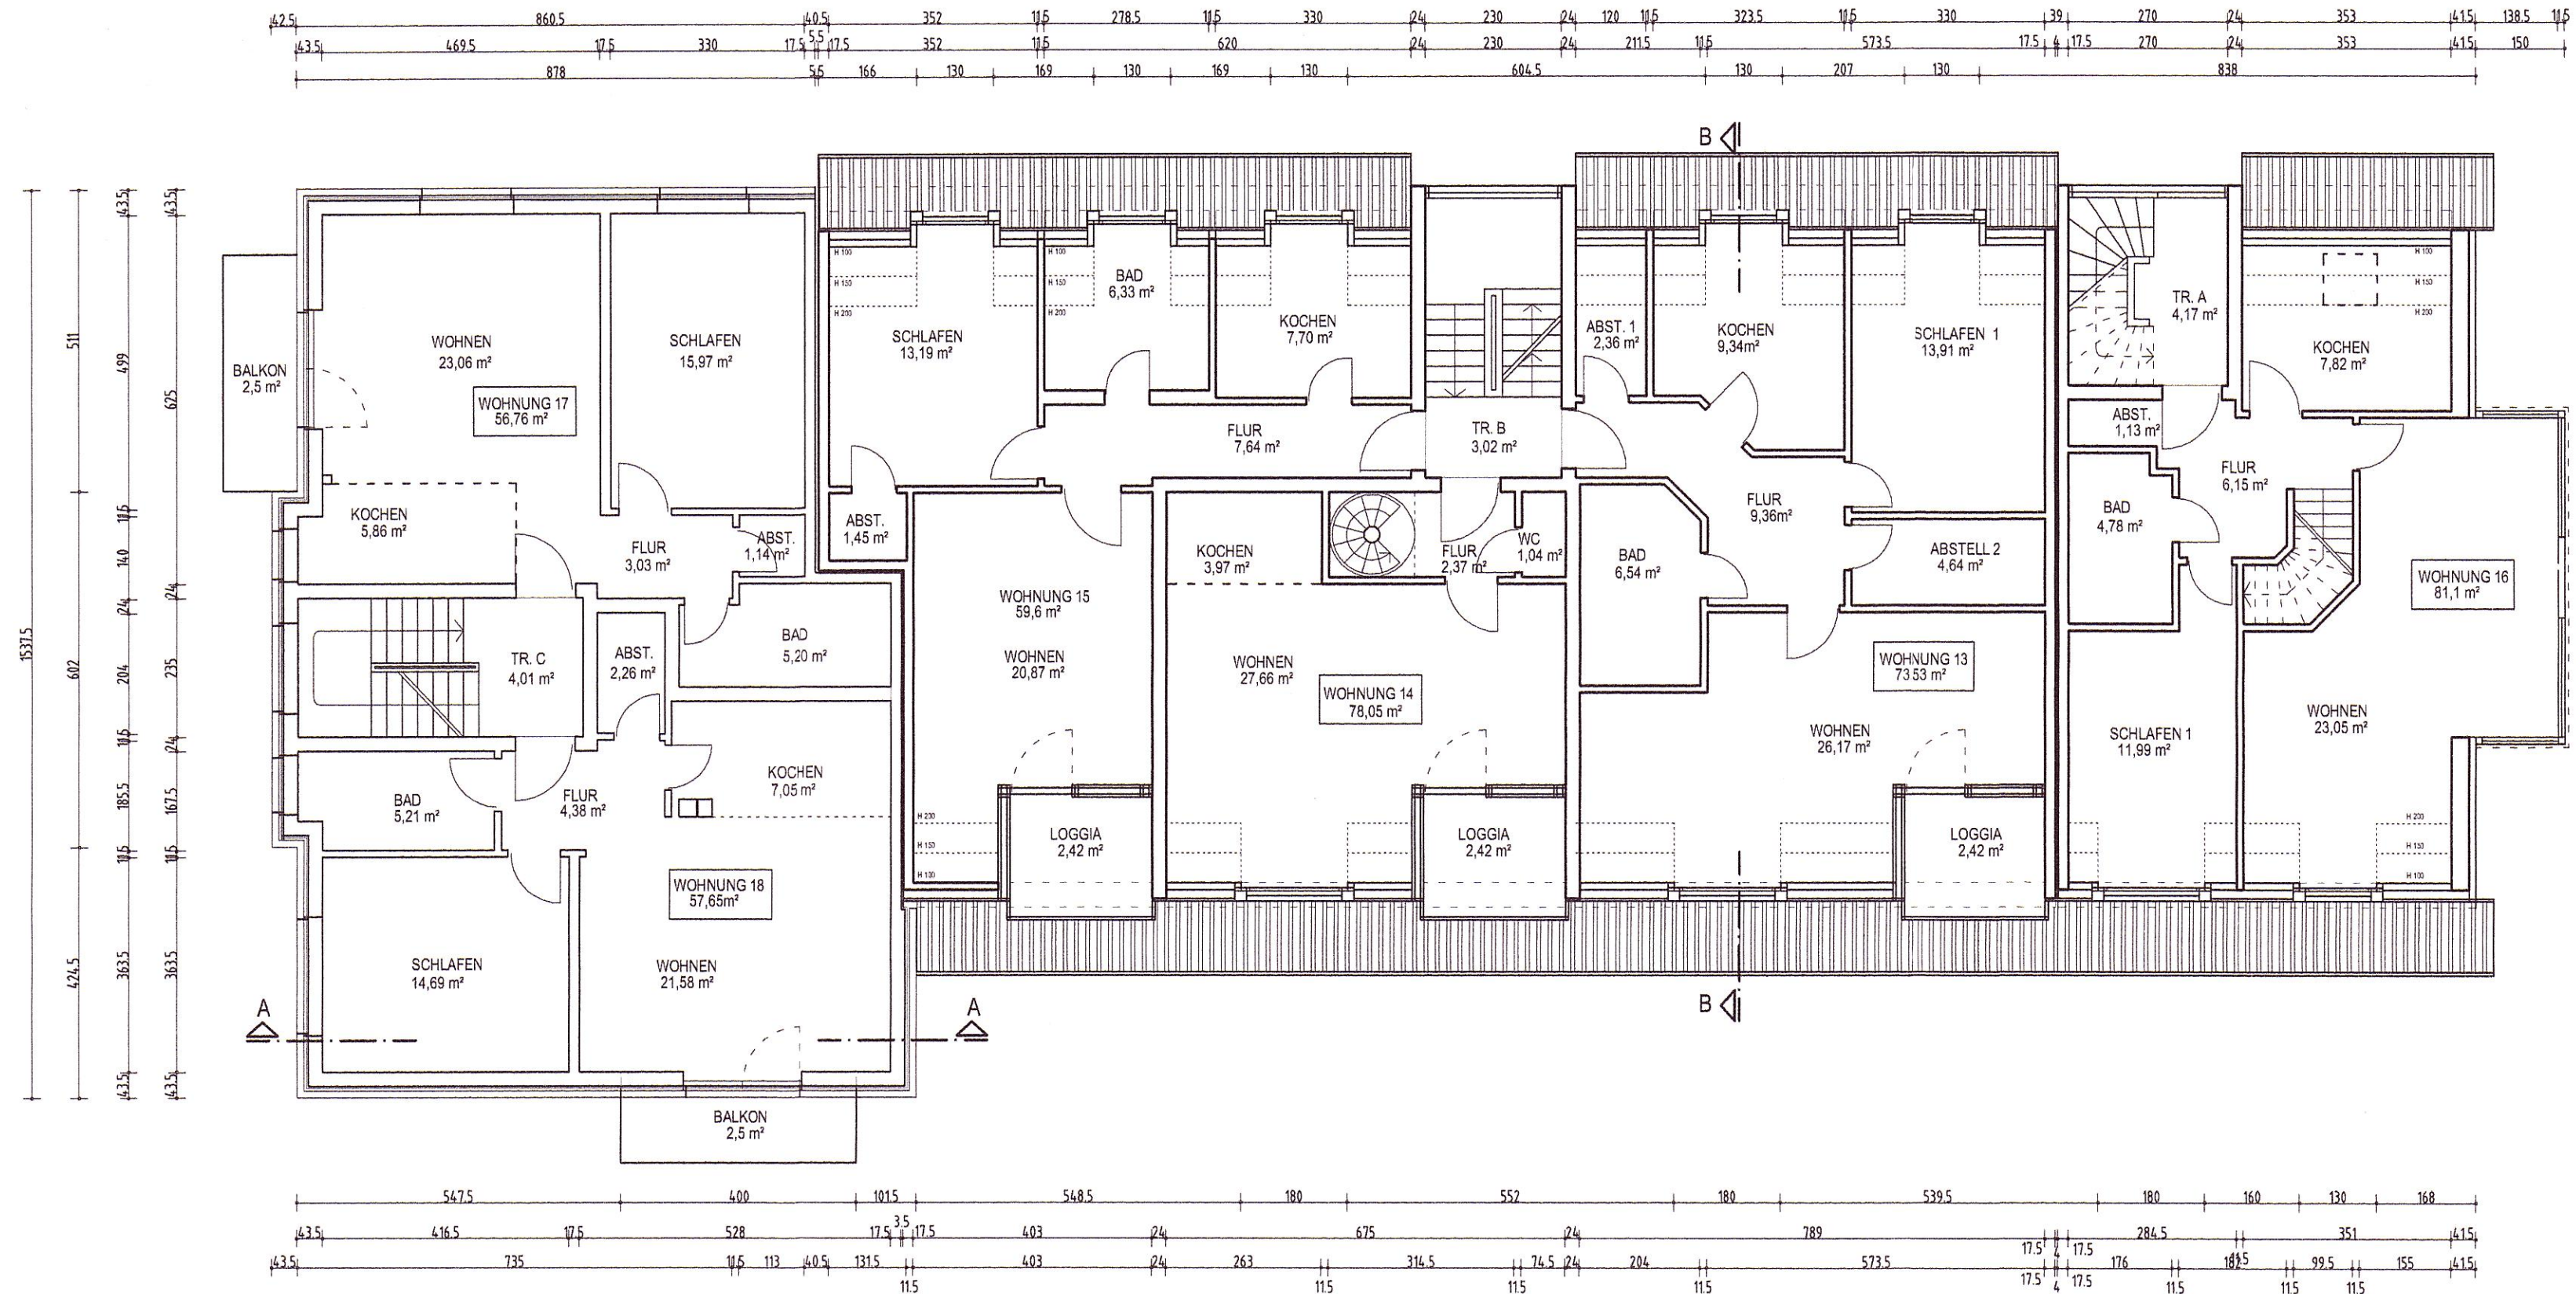

Bauvorhaben ANBAU UND AUFSTOCKUNG EINES WOHNHAUSES	
Bauort Hamburger Str. 29 24558 Henstedt - Ulzburg	
Bauherr BGB-GES. STAUBER-SCHREYER Dorfstr. 33 A Post. 1116 25470 Bönningstedt	ZEICHEN jm
	DATUM 16.07.04
DACHGESCHOSS + 2 OG	M 1:100
	PLAN Nr. 4