


# Gewerbe (ehem. Lager) 1. UG

Schulstraße 14, 58300 Wetter

GESAMTFLÄCHE: 57.59 m<sup>2</sup> • WOHNFLÄCHE: 57.59 m<sup>2</sup> • STOCKWERKE: 1 • RÄUME: 2

## ▼ 1. Untergeschoss

GESAMTFLÄCHE: 57.59 m<sup>2</sup> • WOHNFLÄCHE: 57.59 m<sup>2</sup> • RÄUME: 2

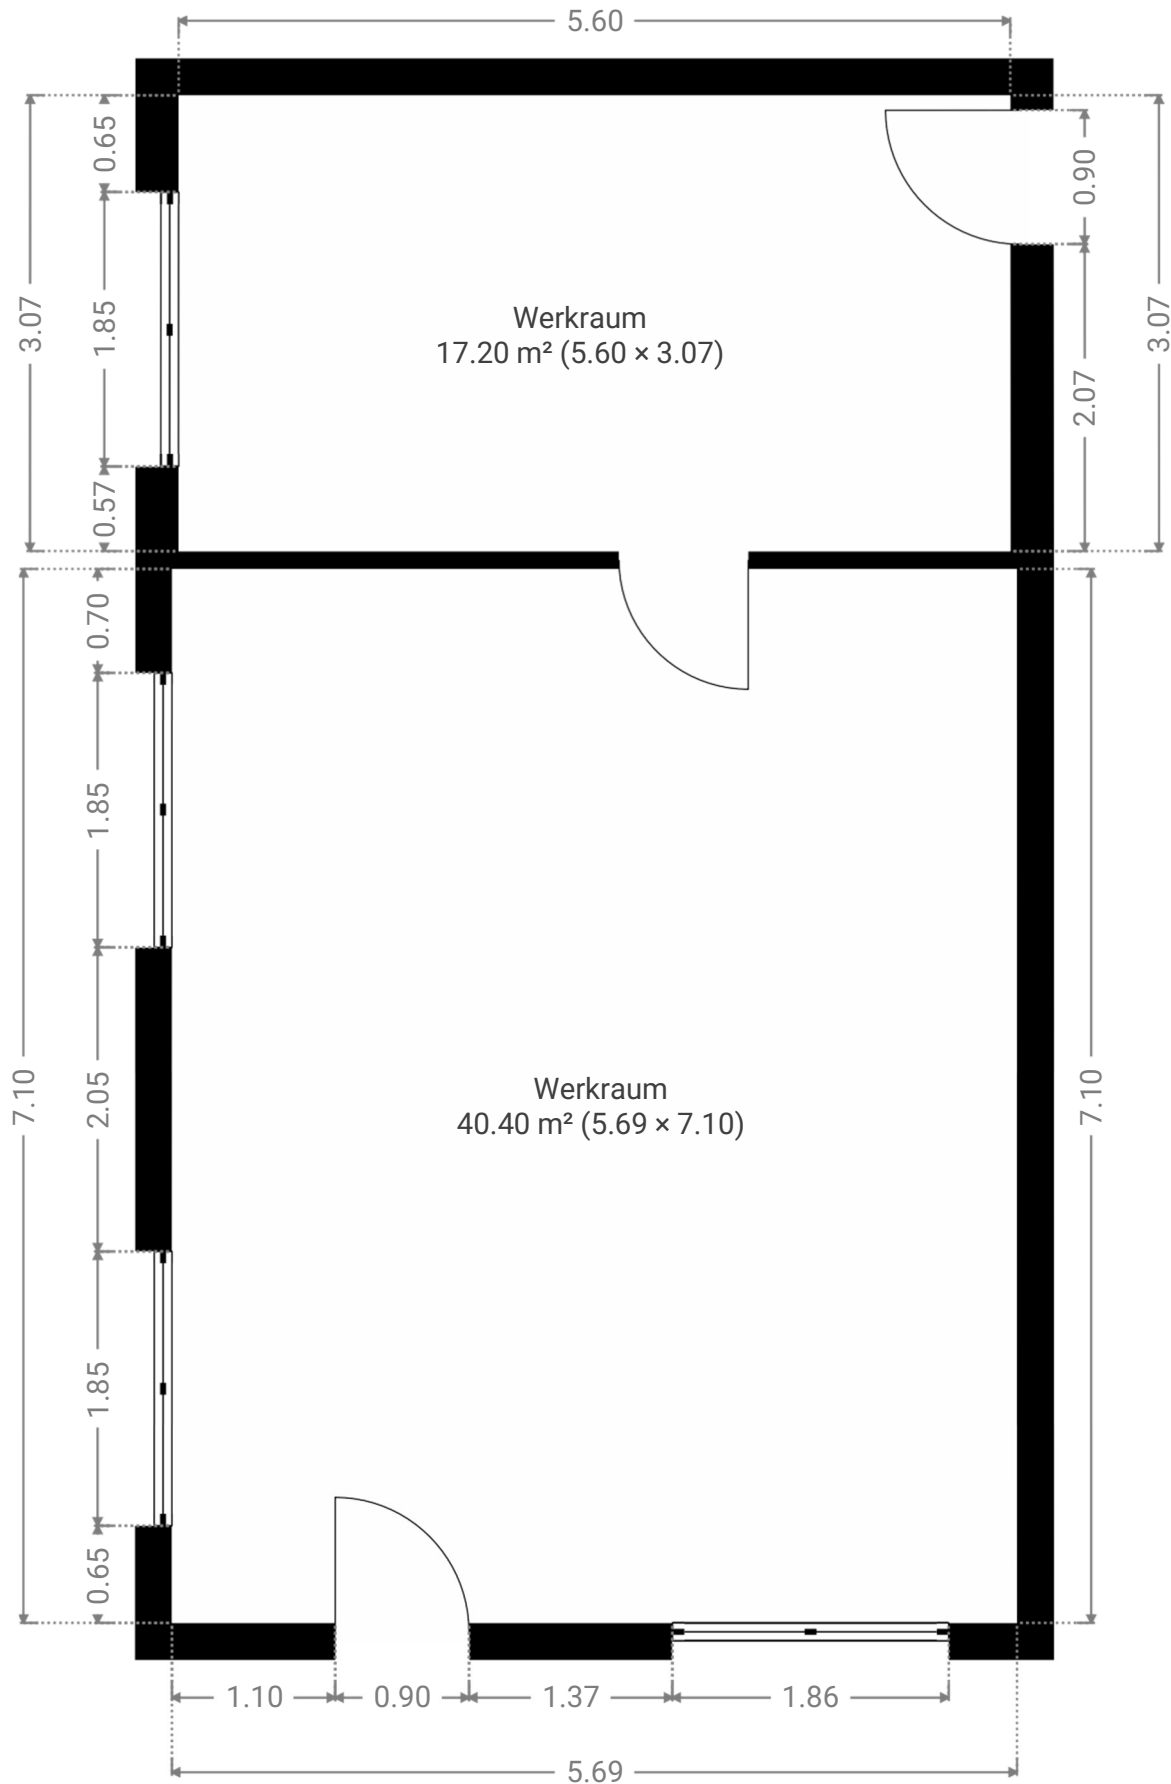

THIS FLOORPLAN IS PROVIDED WITHOUT WARRANTY OF ANY KIND. SENSOPIA DISCLAIMS ANY WARRANTY INCLUDING, WITHOUT LIMITATION, SATISFACTORY QUALITY OR ACCURACY OF DIMENSIONS.

0.0 0.5 1.0 1.5 2.0 2.5m

1:51

Page 1/1