


Wohnnutzfläche  
DG: 59,59 m<sup>2</sup>

DACHGESCHOSS

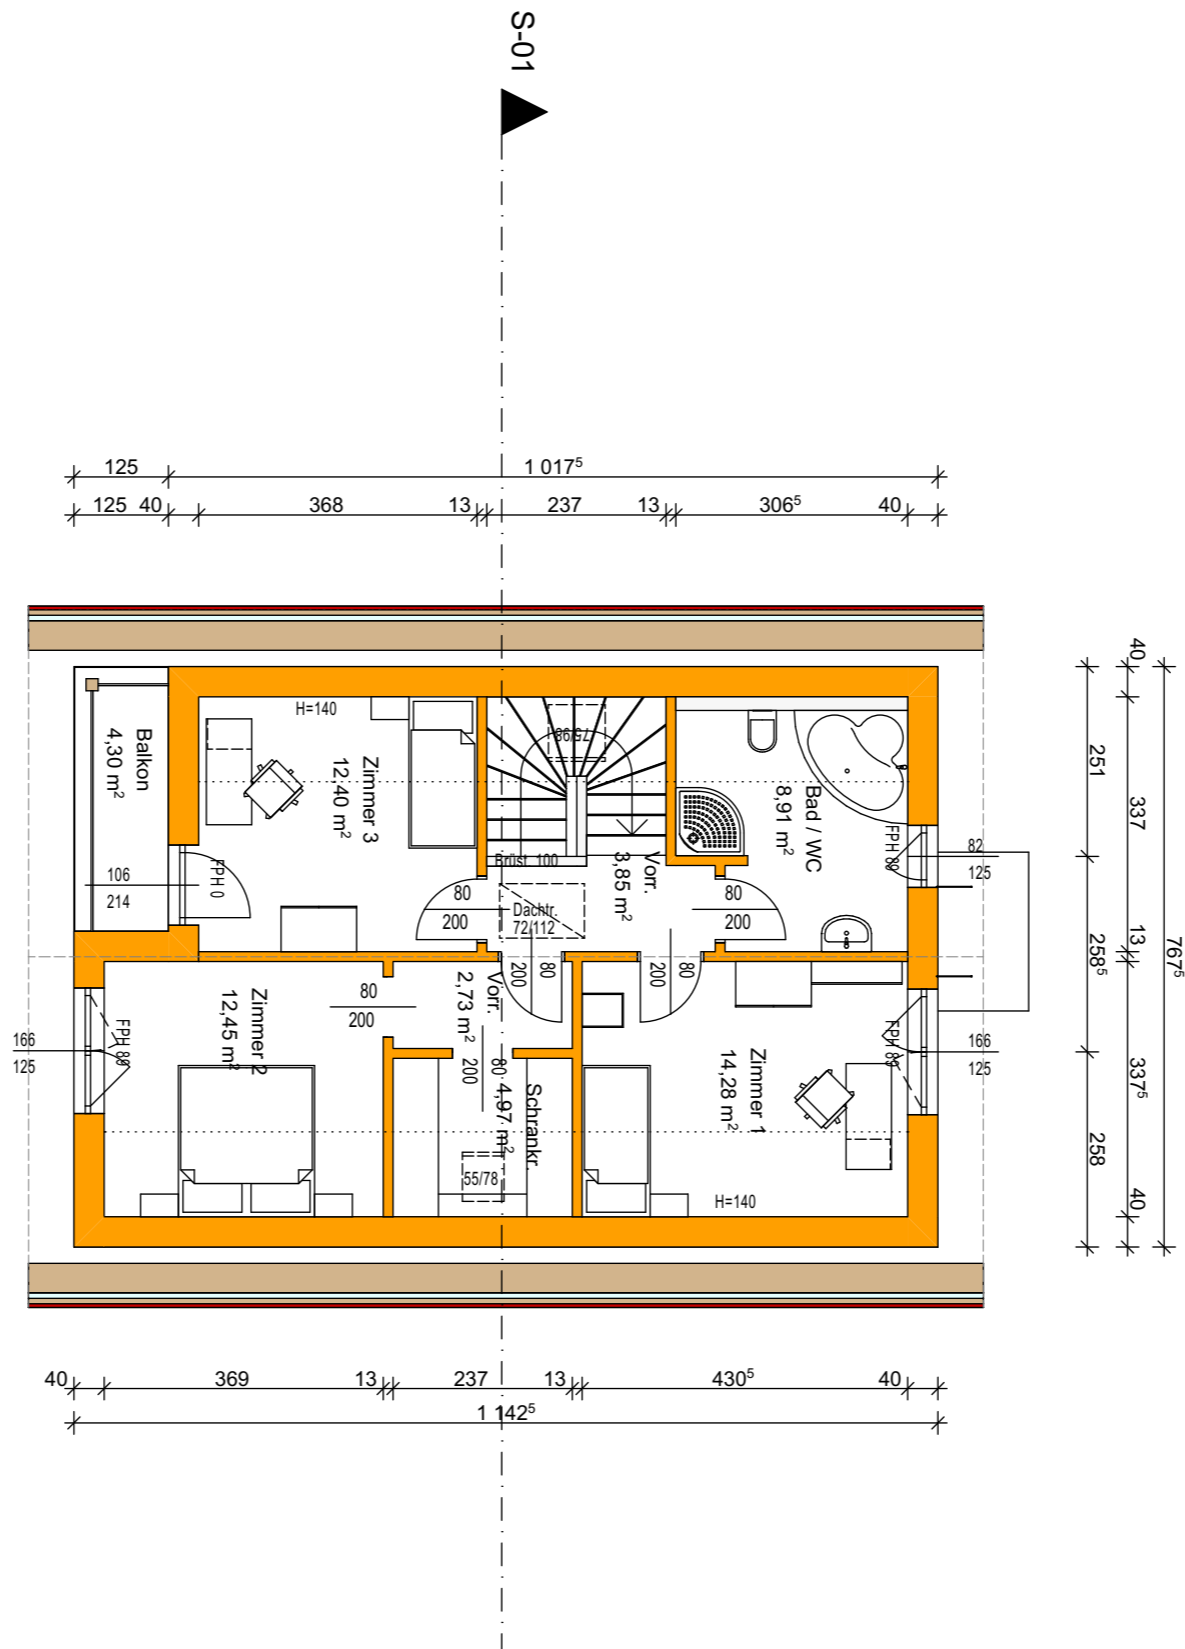

M: 1:100  
Datum: 28.11.2020

Projekt:  
Inhalt:

Einfamilienwohnhaus / Annenhofstrasse 17b  
DACHGESCHOSS