


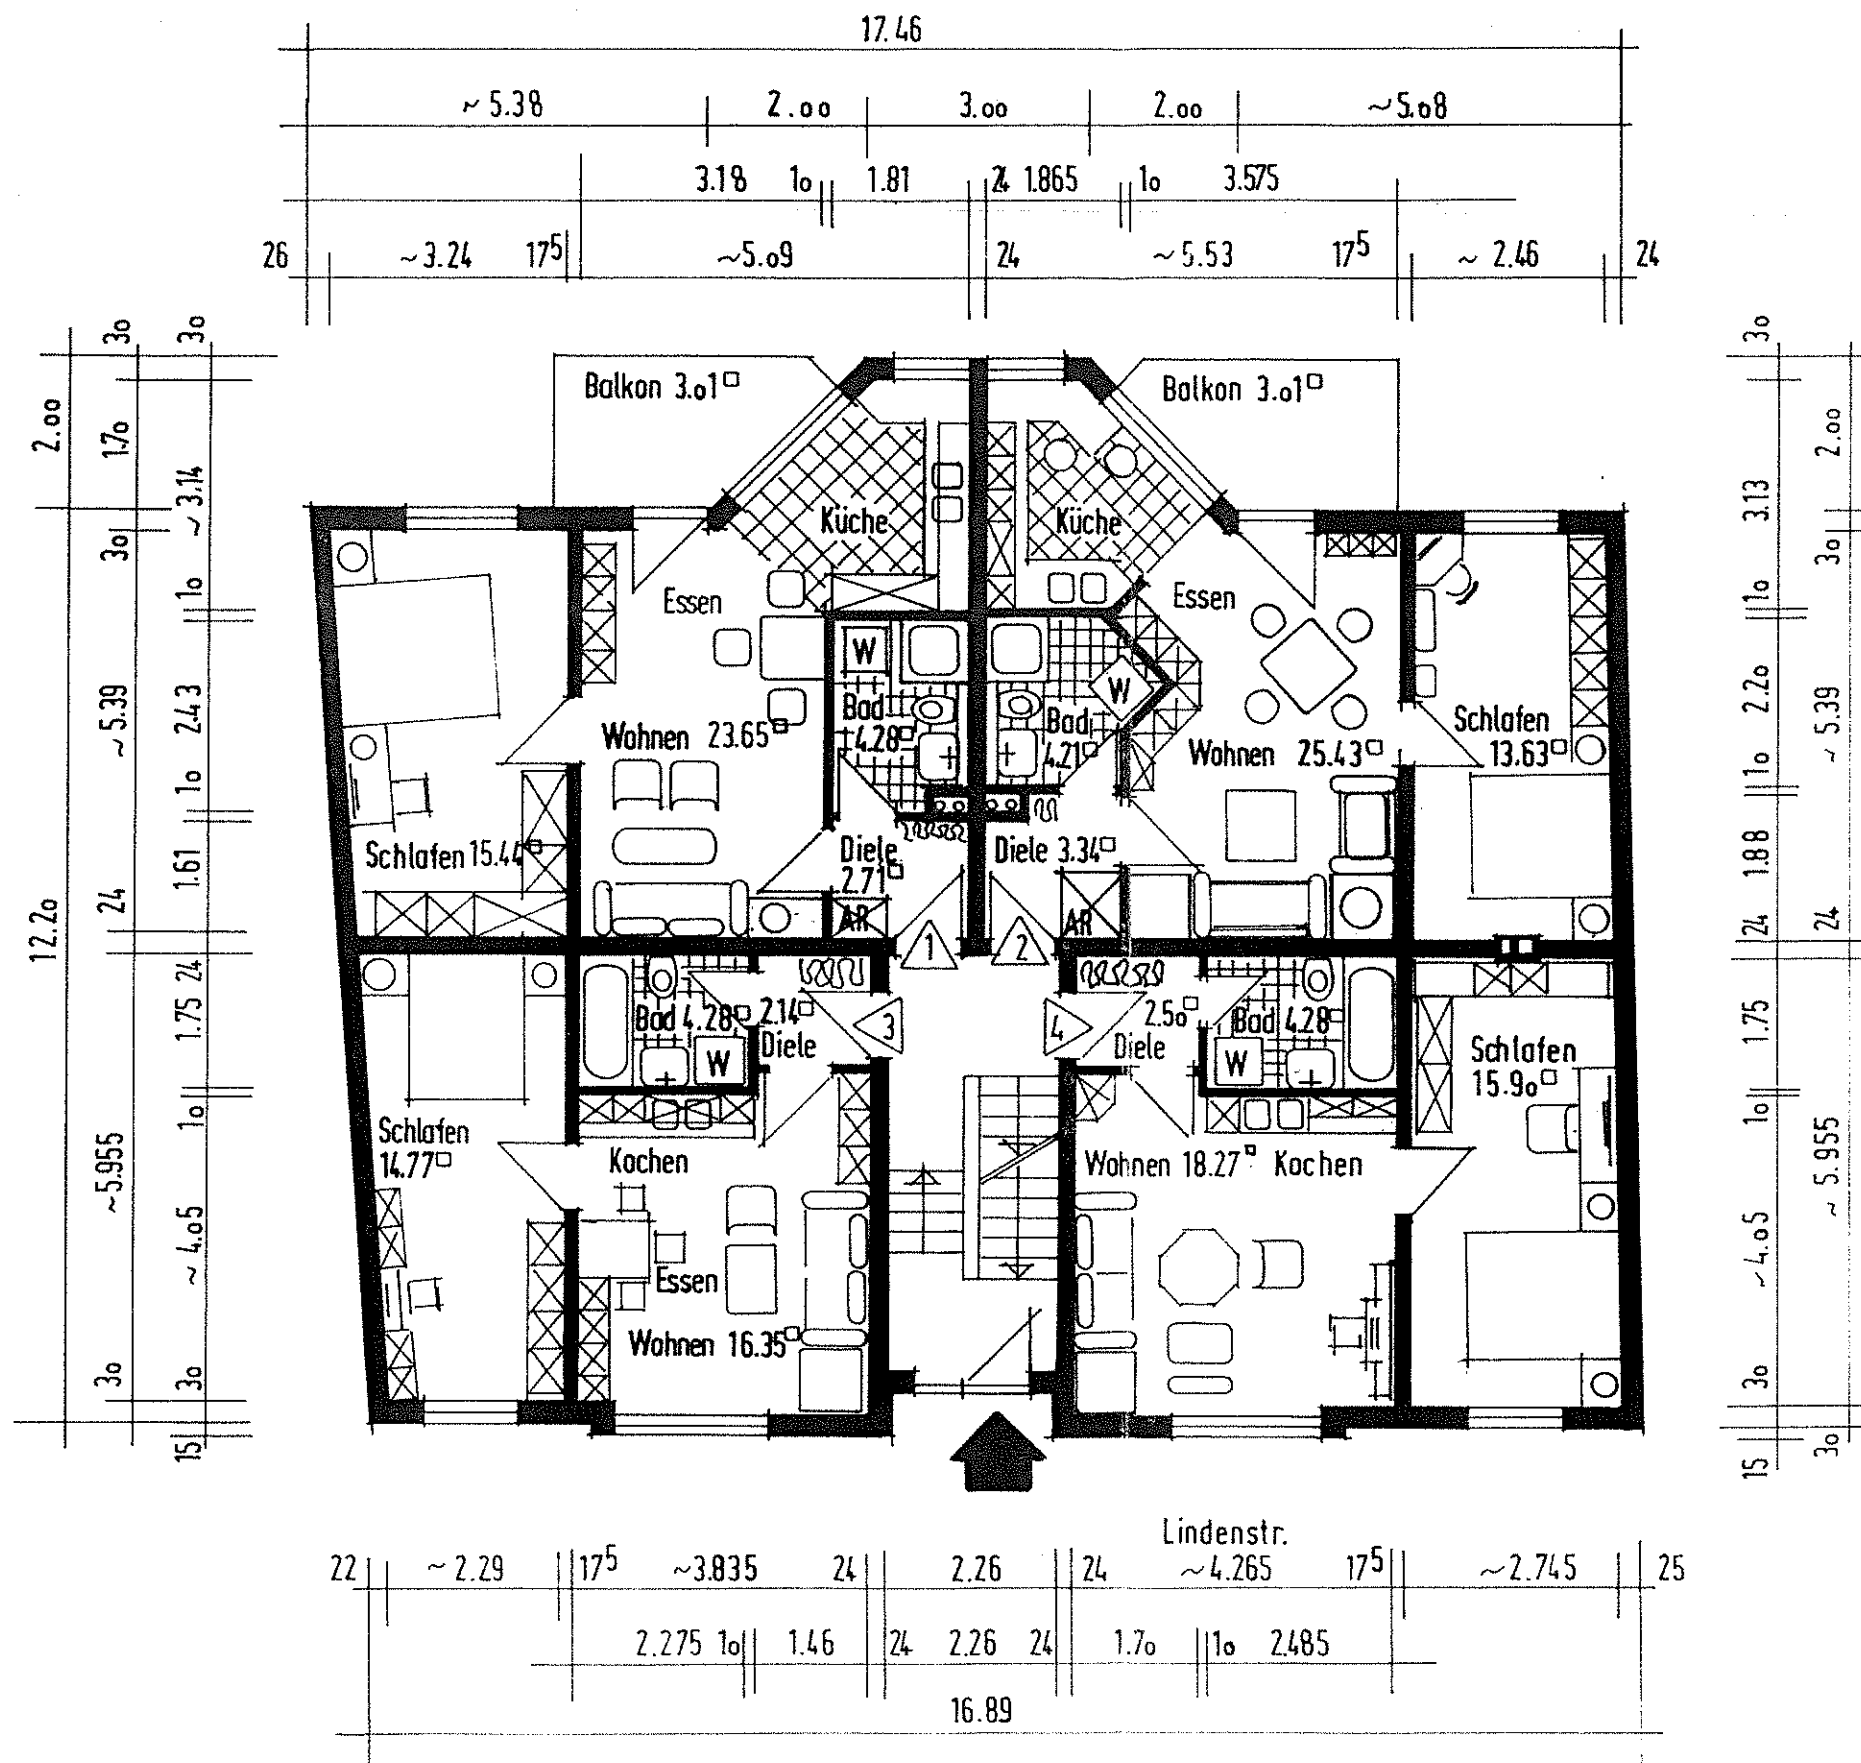

NACHTRAG zum Bauschein Nr. L57/BG 325/94

Neubau: Wohnhaus mit 10 WE (Baulücke)
Lindenstr. 18
18435 Stralsund

Bauherr: Bauträger Behnke + Süß GmbH + Co KG
Hainholzstr. 41
18435 Stralsund



Erdgeschoß 1 : 100

Projektbearbeitung: MHT Bauplanung
Lindenstrasse 17
18435 Stralsund
Tel. 383336

Bauherr:

KH. Beer -Architekt:

Stralsund, 21.08.1995

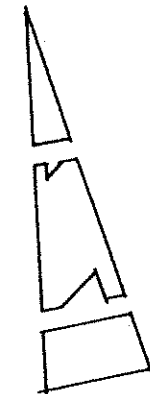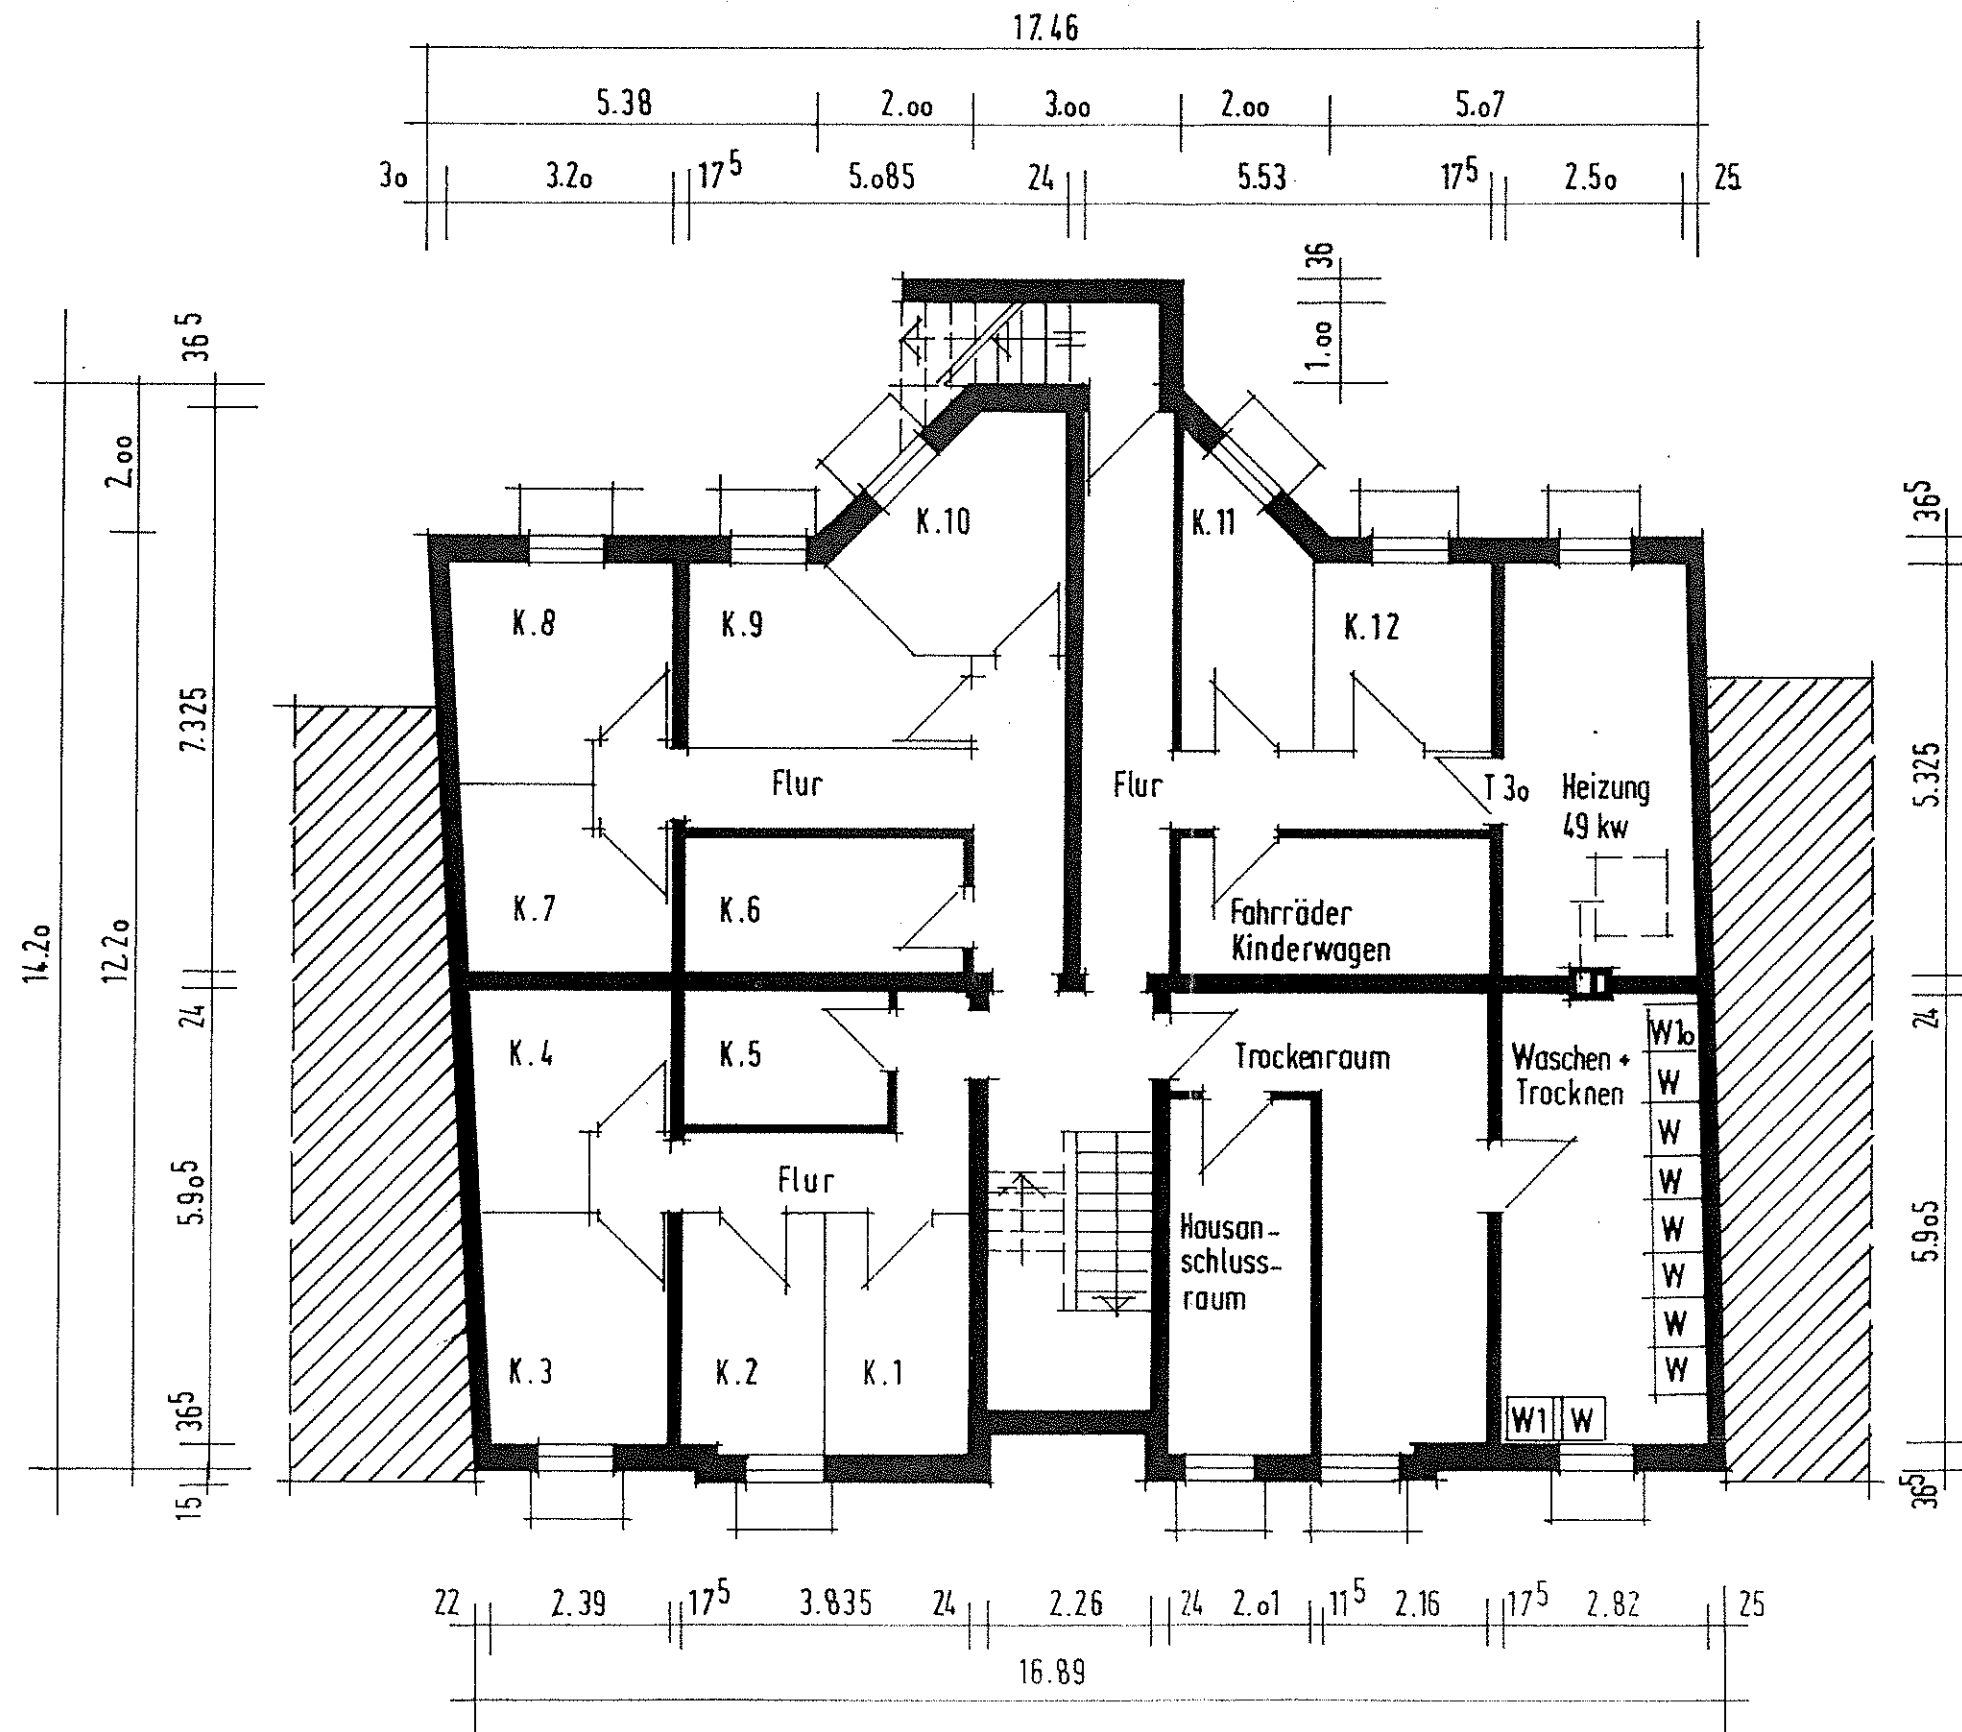

NACHTRAG zum Bauschein Nr. L57/BG 325/94

Neubau: Wohnhaus mit 10 WE (Baulücke)
Lindenstr. 18
18435 Stralsund

Bauherr: Bauträger Behnke + Süß GmbH + Co KG
Hainholzstr. 41
18435 Stralsund

Kellergeschoß 1 : 100
Projektbearbeitung: MHT Bauplanung
Lindenstrasse 17
18435 Stralsund
Tel. 383336

Bauherr:

KH. Beer - Architekt:

Stralsund, 21.08.1995