


4 Einfamilienhäuser in Eschweiler "Schlehdornweg"

Wohnfläche EG
65.42m²

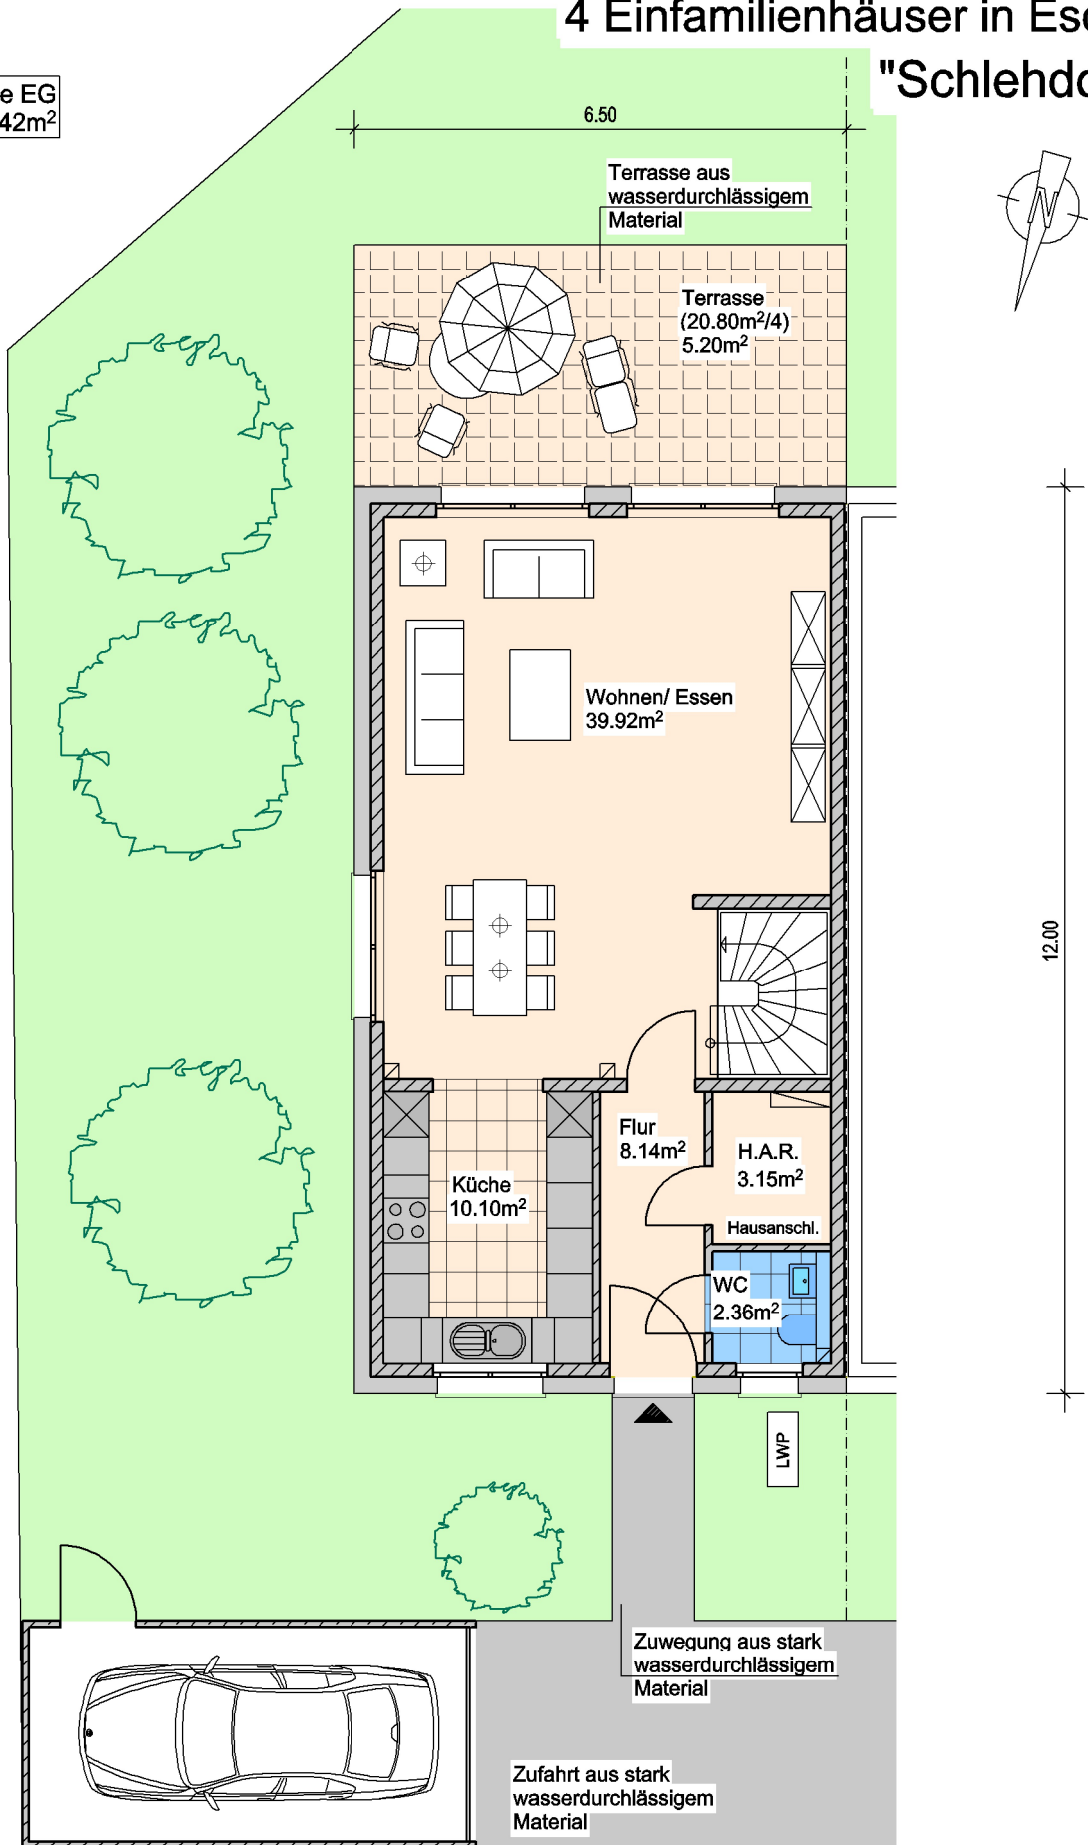

EG-Grundriss (hier Haus 1)