


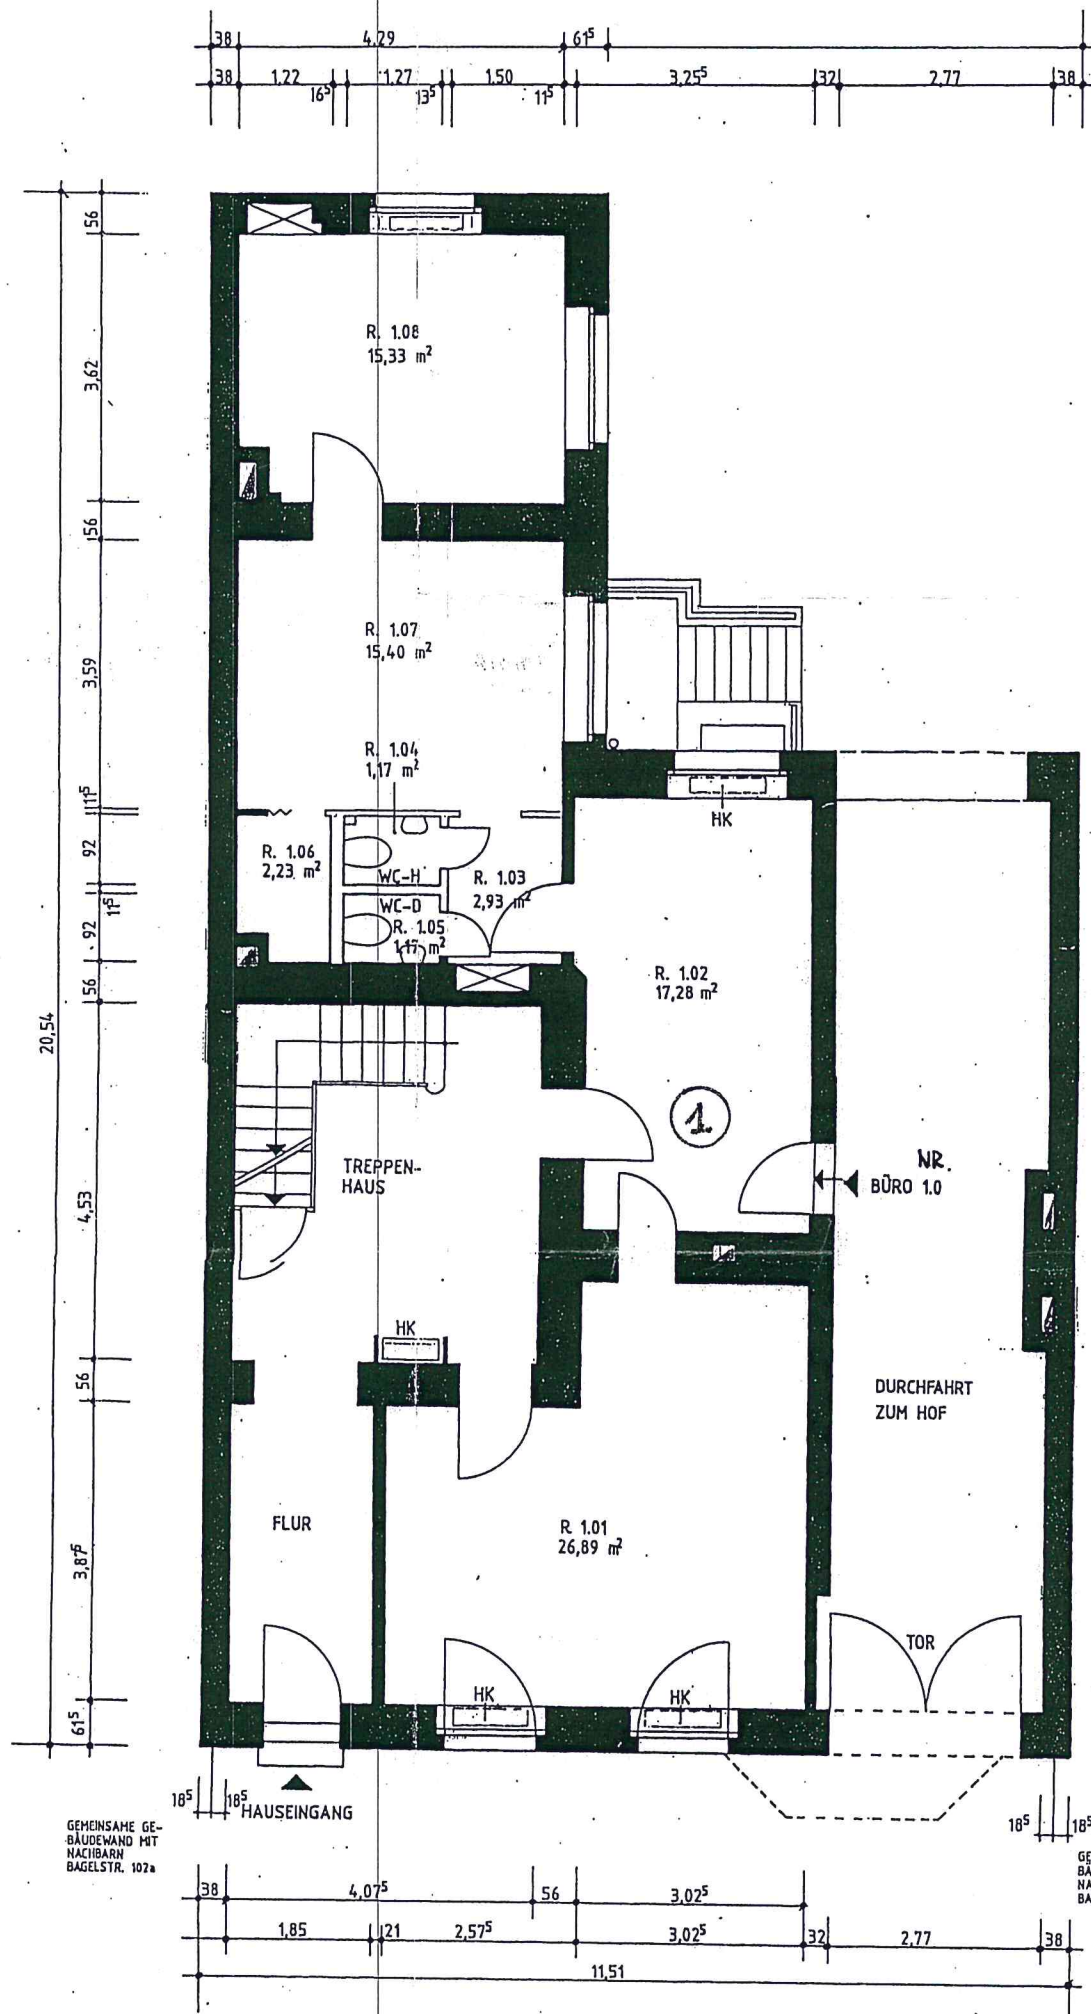

ERDGESCHOSS


Anlage zur Bescheinigung
(Wohnungseigentum)

vom 09. MAI 2001

63/21-Bagelstr. 104

Datum 09. MAI 2001

Landeshauptstadt Düsseldorf
Der Oberbürgermeister
Bauaufsichtsamt
Im Auftrag

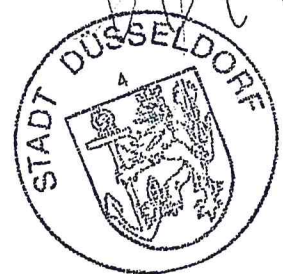

HK = HEIZKÖRPER

PROJEKT NR. 9908
BLATT M 1:100
PLAN ERDGESCHOSS

OBJEKT BESTAND ERDGESCHOSS:
BAGELSTR. 104
40479 DÜSSELDORF

BAUHERR THEILIG, ELISABETH
AUERHAHNWEG 7
40468 DÜSSELDORF

BESTAND GEZ. FA/DM

L.A.P. architekten
egon lustig + frank achenbach + partner

Söther str. 4 50996 köln/rodenkirchen
tel. 0221/350290 fax 0221/3502919
e-mail info@lustig-achenbach.de