


▼ Erdgeschoss

GESAMTFLÄCHE: 70.34 m² • WOHNBEREICH: 76.52 m² •

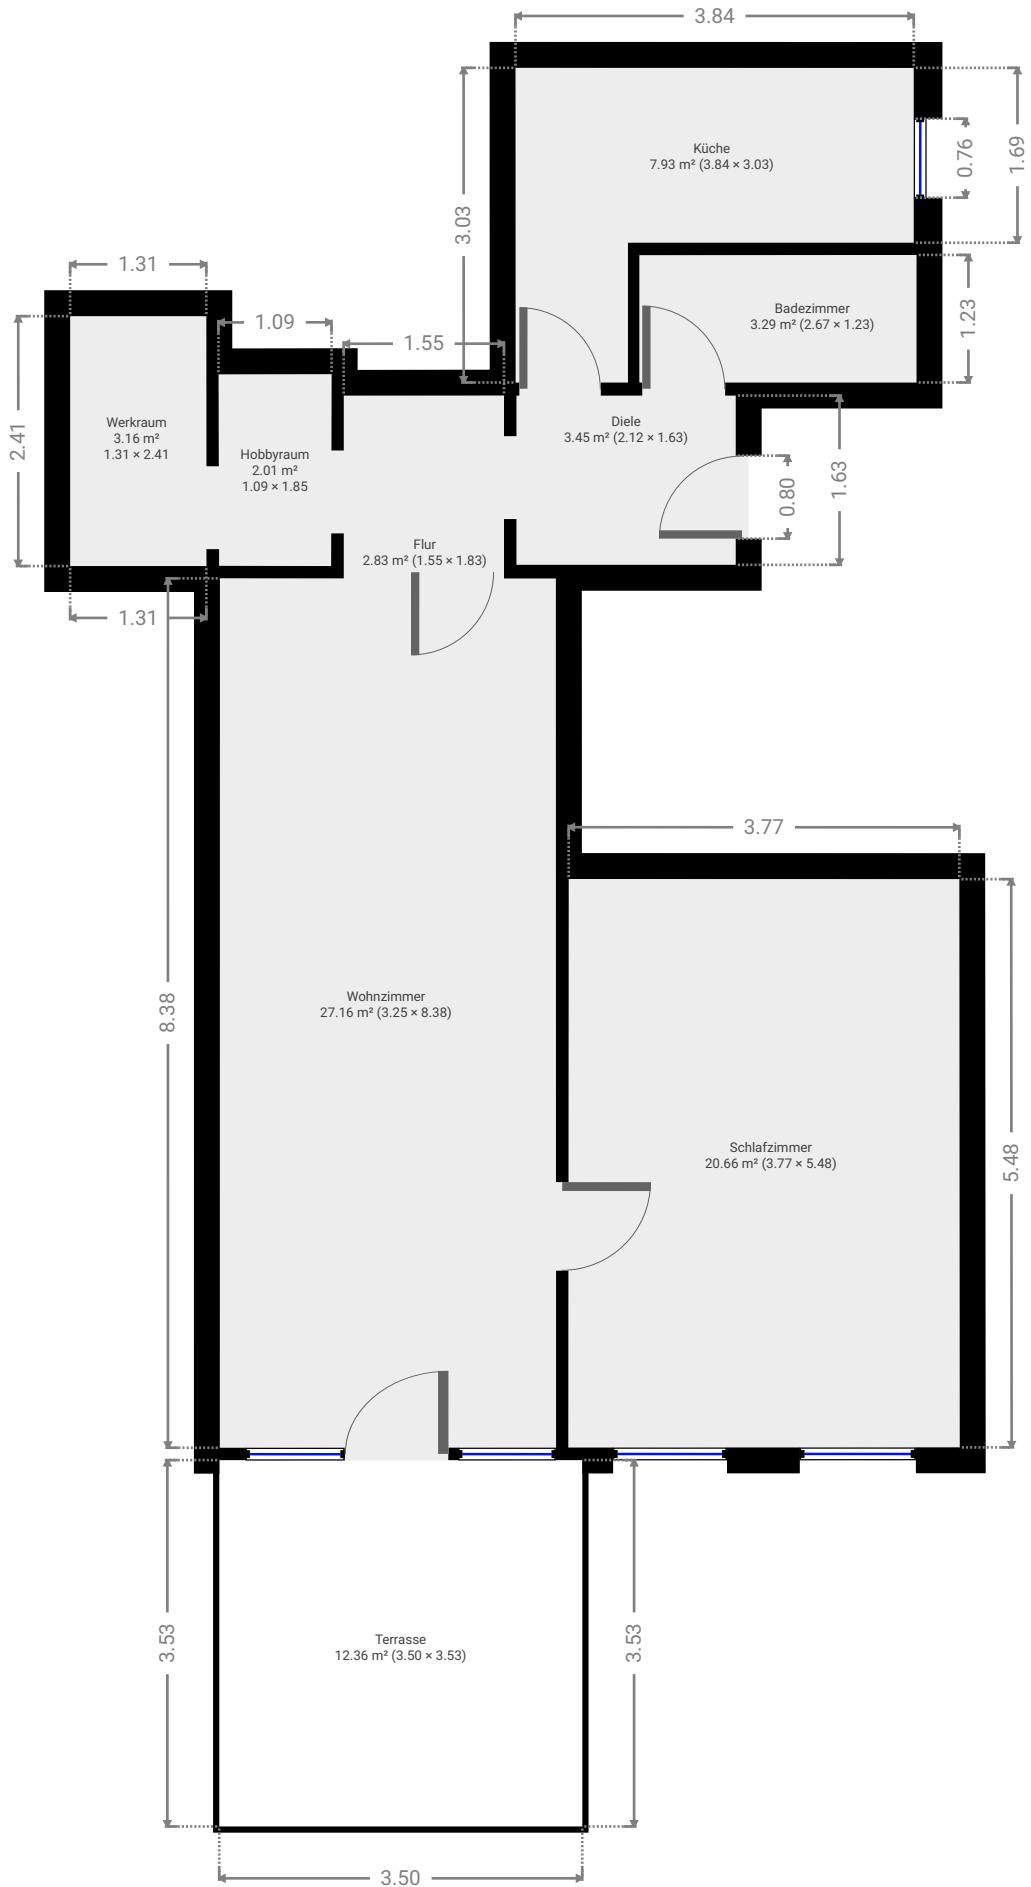

DIESER GRUNDRISS WURDE OHNE JEGLICHE GARANTIE GELIEFERT. SENSOPIA GEWÄHRT KEINE GARANTIE, EINSCHLIESSLICH, OHNE S 1 ICH JEDOCH DARAUF ZU BESCHRÄNKEN, GARANTIEN, DIE DIE QUALITÄT UND DIE PRÄZISION DER ABMESSUNGEN BETREFFEN.'

0 1 2 3m 1:73