


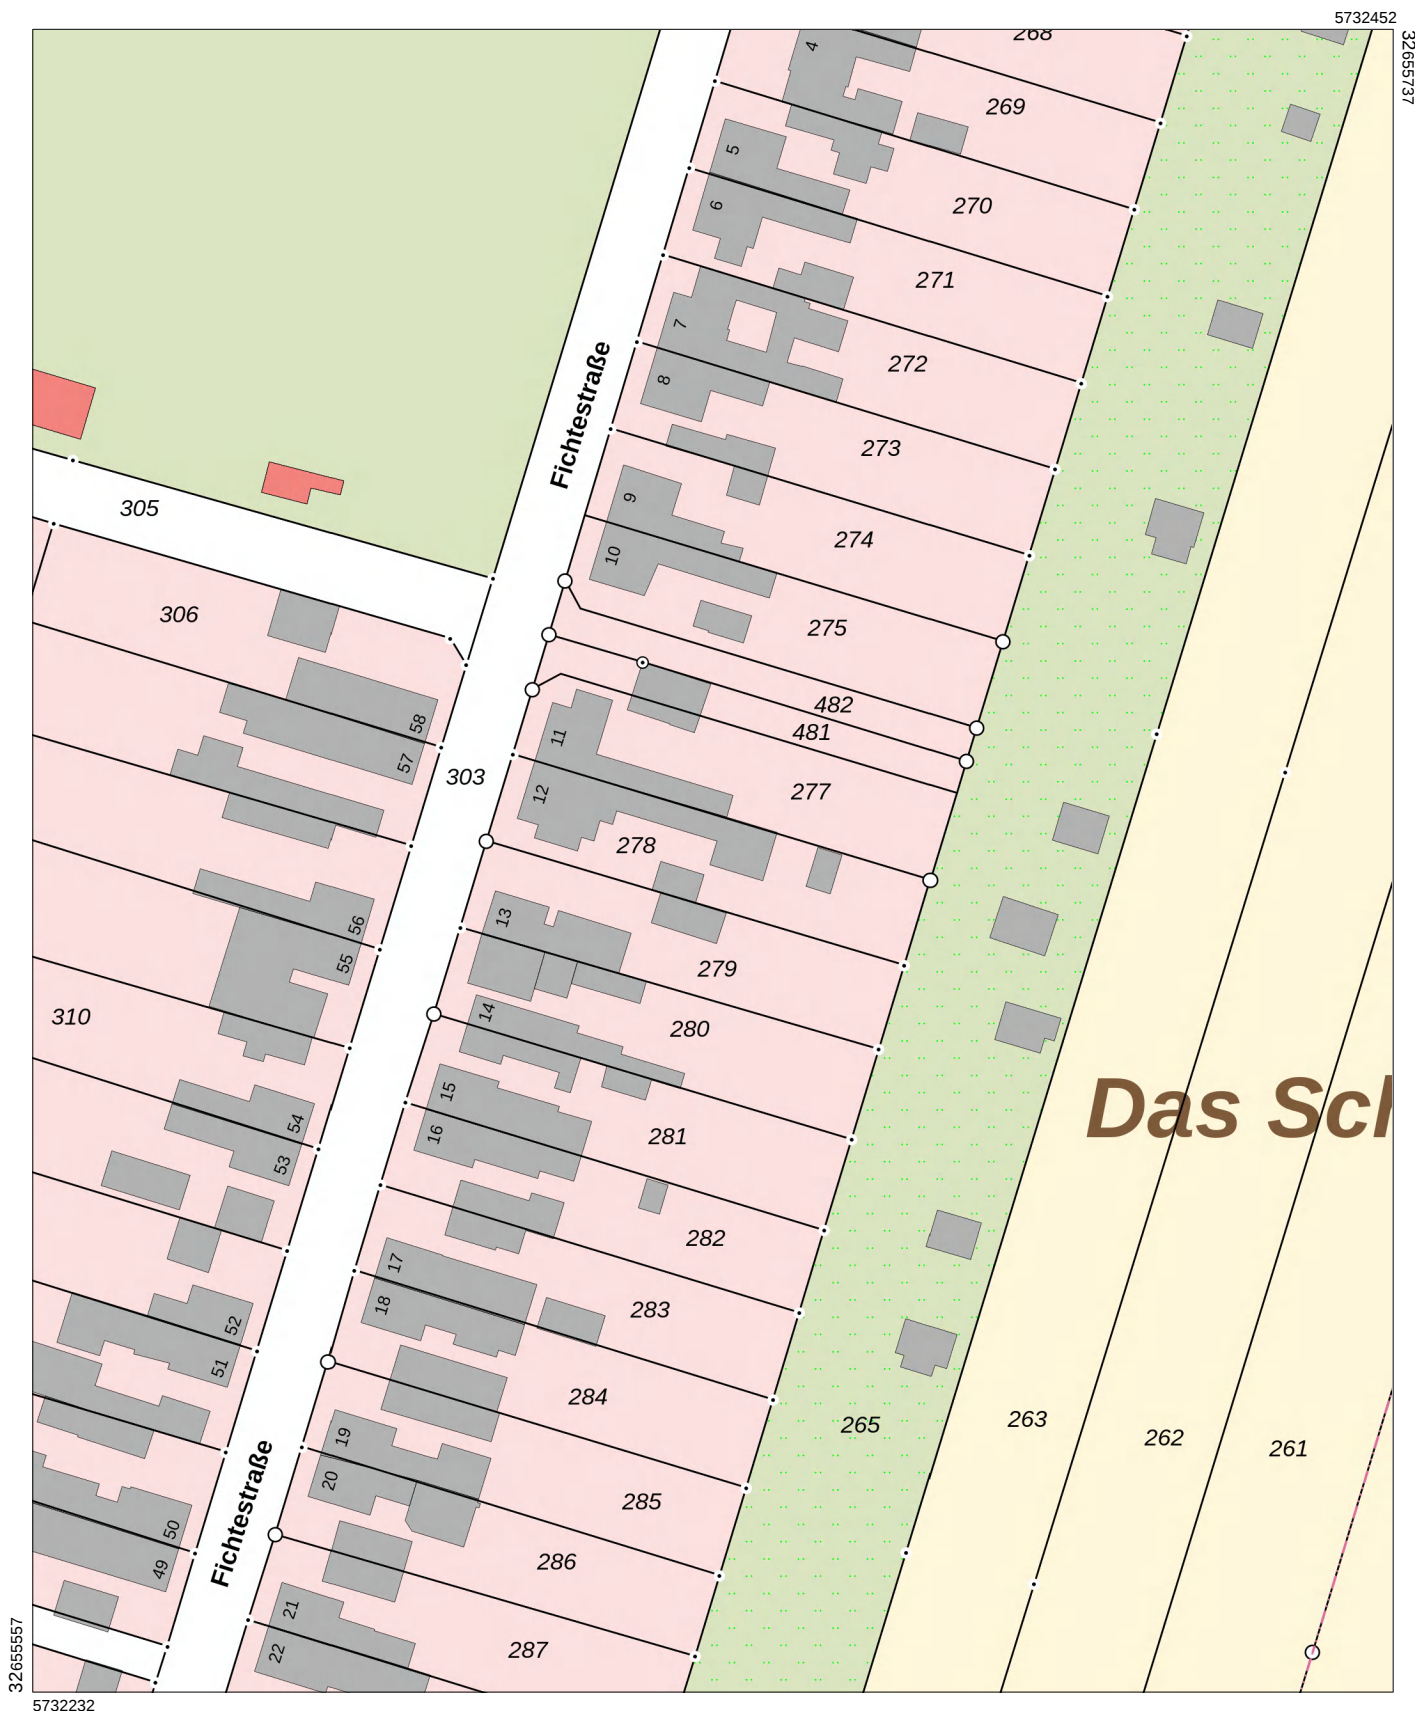

5732232

**Landesamt für Vermessung und Geoinformation
Sachsen-Anhalt (LVerGeo)**

Otto-von-Guericke-Straße 15, 39104 Magdeburg

Flurstück: 278 Gemeinde: Ballenstedt, Stadt
Flur: 8 Kreis: Harz
Gemarkung: Ballenstedt

**Liegenschaftsdarstellung
farbig**

Maßstab: 1:1000 0 10 20 30 Meter

Erstellt am 01.05.2025

Bezugssystem: ETRS89 UTM Zone 32N