


Flurstück: 656  
 Flur: 5  
 Gemarkung: Klein-Gerau

Gemeinde: Büttelborn  
 Kreis: Groß-Gerau  
 Regierungsbezirk: Darmstadt

5530290

32.465750

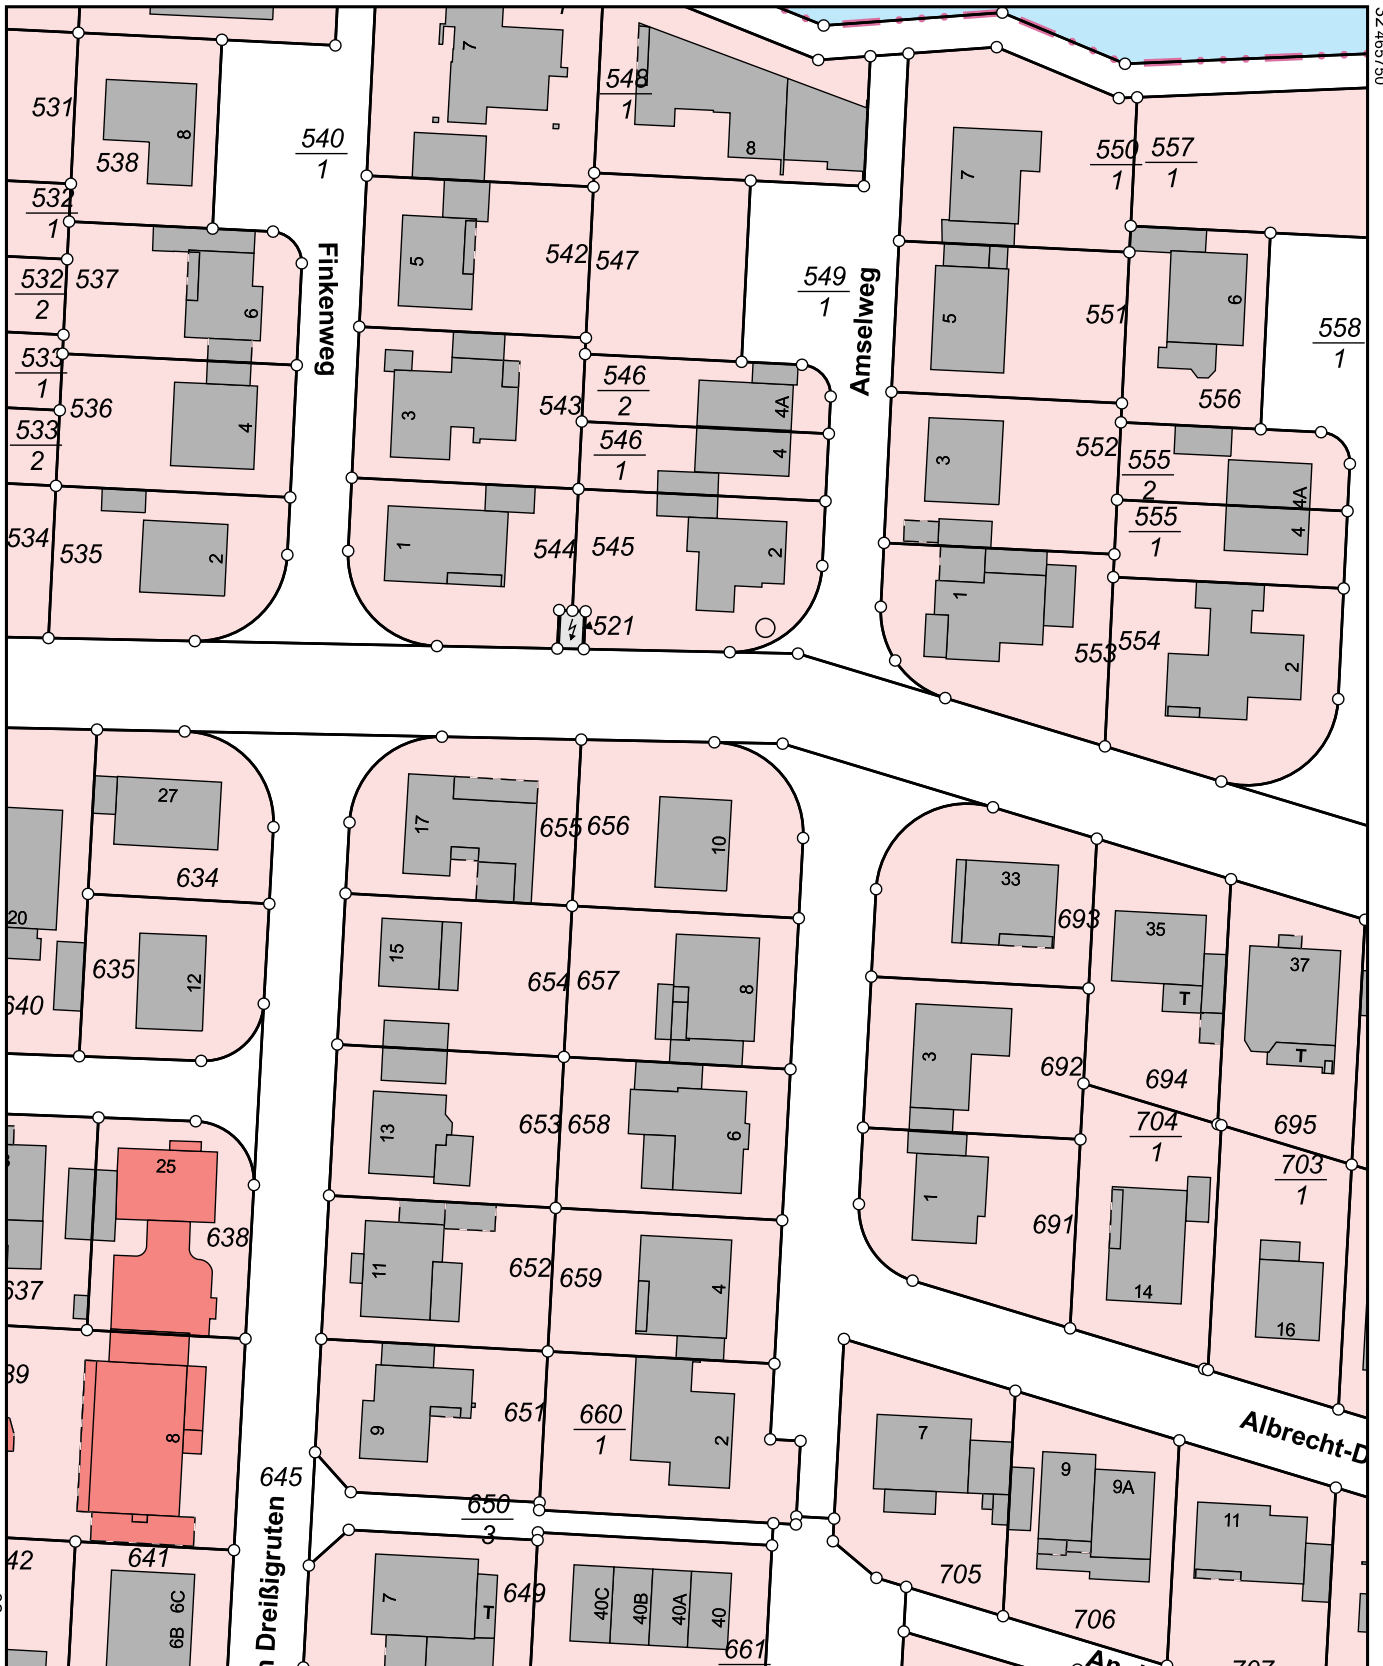

5530070

0 10 20 30 Meter

Maßstab 1:1000

Dieser Auszug wurde maschinell erstellt.