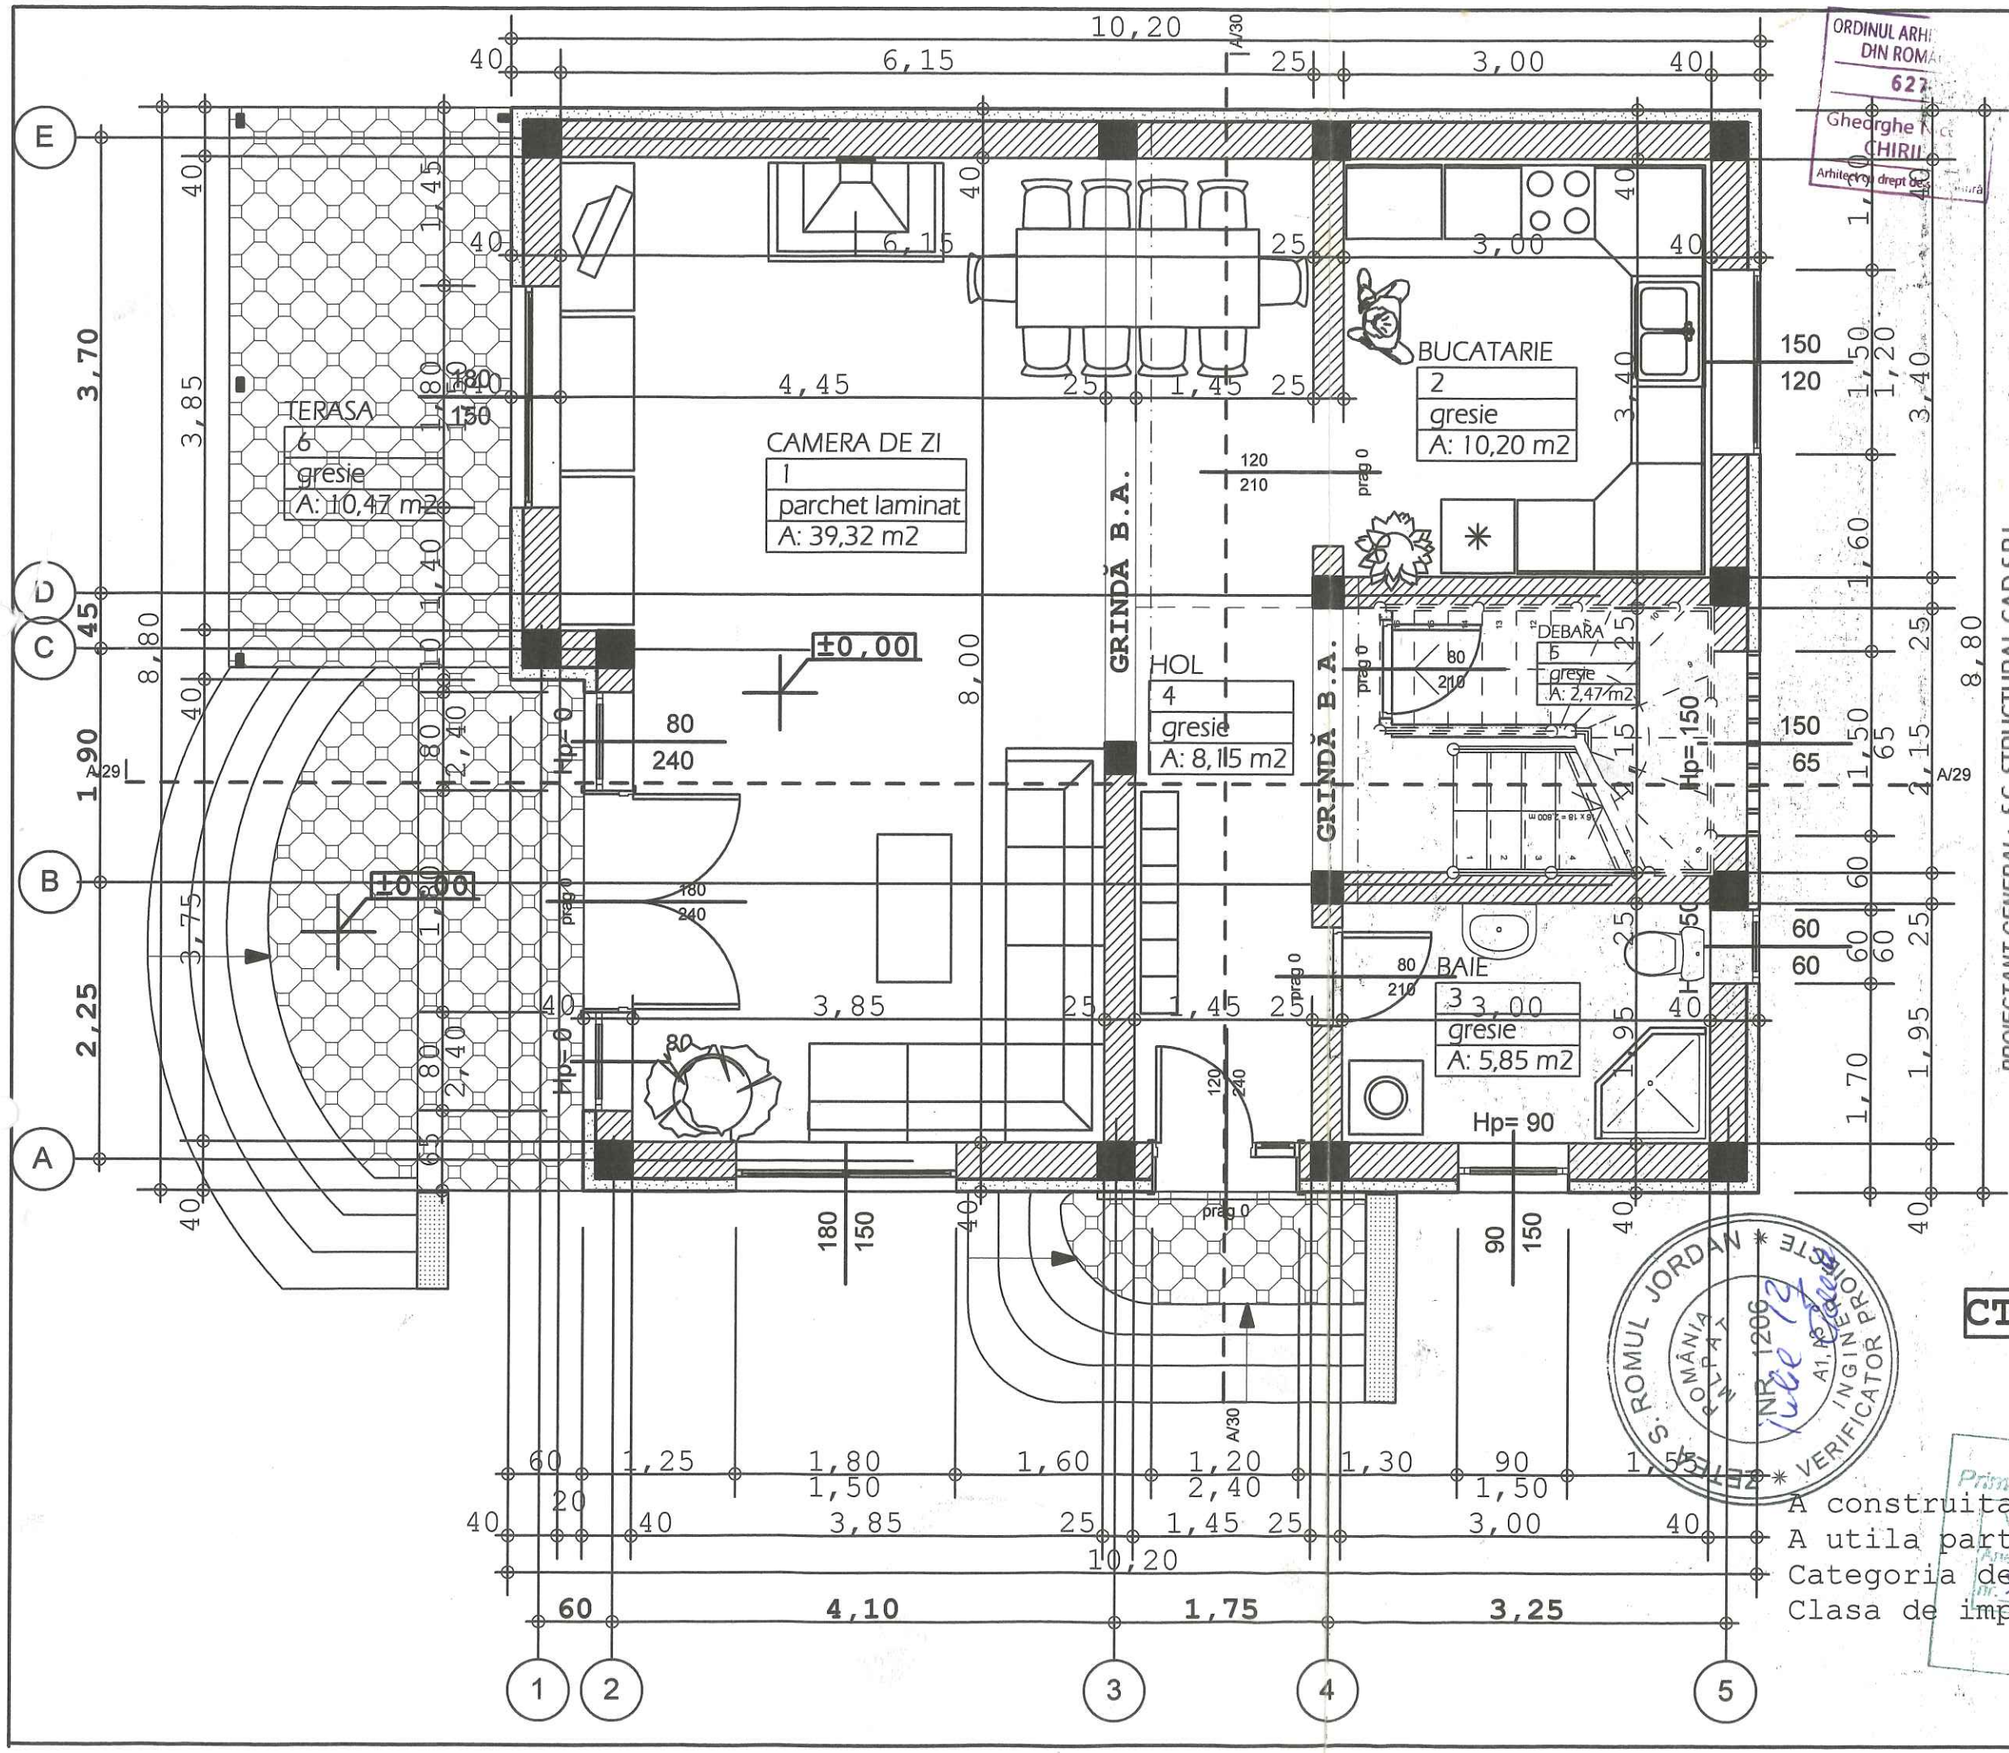

ORDINUL ARHI DIN ROMÂ 627 Gheorghe CHIRIL Arhitectură drept de

PROIECTANT GENERAL: S.C. STRUCTURAL CAD S.R.L.
Proiect nr.27/2012

Verificator pr.	Nume	Semnătura	Cerința
ing. Zetea Romul Jordan			Referat verificare calitate nr. /

S.C. „TON IMPEX" S.R.L. SUCEAVA

Beneficiar: GROZAV DANIEL COSTEL
Amplasament: loc. Petrești , mun. Sebeș str. Oituz NR. 16B jud. ALBA

Proiect nr. 39/06 06/2012

Specificație	Nume	Semnătură	Scara
Șef proiect arh.	arh.Chirilă Gh.Nicolae		1/50
Proiectant arh.	arh.Chirilă Gh.Nicolae		Data
Desenat	ing. Scutaru Dorel		iun.2012

CONSTRUIRE LOCUINȚĂ (P+M)
Construire împrejmuire, construire anexe
Titlu planșă: PLAN PARTER

Faza DTAC
Planșa nr. A4

SOCIETATEA COMERCIALĂ STRUCTURAL CAD S.R.L. C.U.I. 18574529 J01/3832/2006 SEBEȘ ALBA

S. ROMUL JORDAN * ROMÂNIA * INGINER VERIFICATOR A1, NR. 1206

A construita parter: 83,51mp
A utila parter: 66,00 mp
Categoria de importanta: D
Clasa de importanta: III