

**Vorhandene  
Bebauung: 172,4m<sup>2</sup>**


**Treppe: 29,5m<sup>2</sup>**

**WE1.1: 25,7m<sup>2</sup>**

**WE1.2: 68,9m<sup>2</sup>**

**WE1.3: 26,1m<sup>2</sup>**

**Andere: 22,2m<sup>2</sup>**

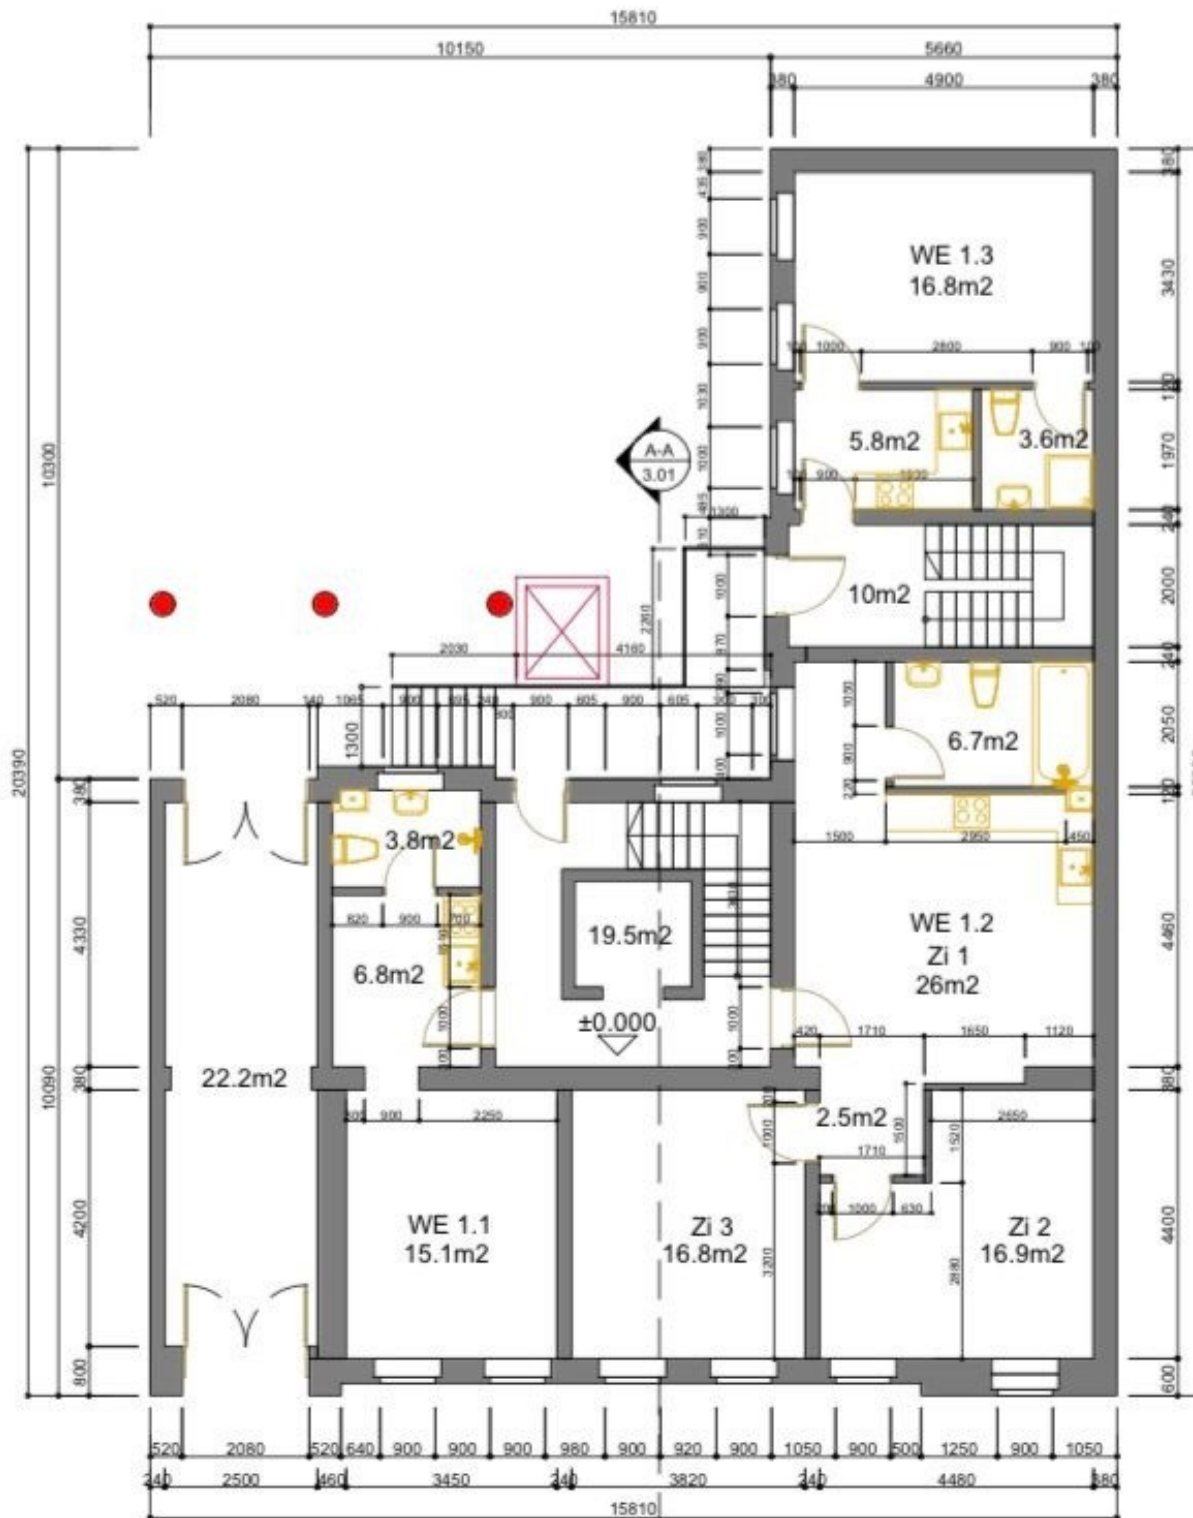

## Legende

- Neuplanung
- Vorhandene Bebauung
- Abriss
- Bewegungsfläche  
1.20/1.20m im Bad

Wohnungseingangstüren

1.01m

Zimmertüren generell

0.885m

# PE

Maßstab 1:100  
 Datum 21.03.2019  
 Blattgröße A3  
 Gezeichnet CW  
 Geändert 16.03.2020 CW

		A	B
Hochparterre-1.ET	1.02		

**Vorhandene  
Bebauung: 200,5m<sup>2</sup>**


**BALKON: 13,6m<sup>2</sup>**

**Treppe: 29,5m<sup>2</sup>**

**WE2.1: 50,1m<sup>2</sup>**

**WE2.2: 82,9m<sup>2</sup>**

**WE2.3: 26,1m<sup>2</sup>**

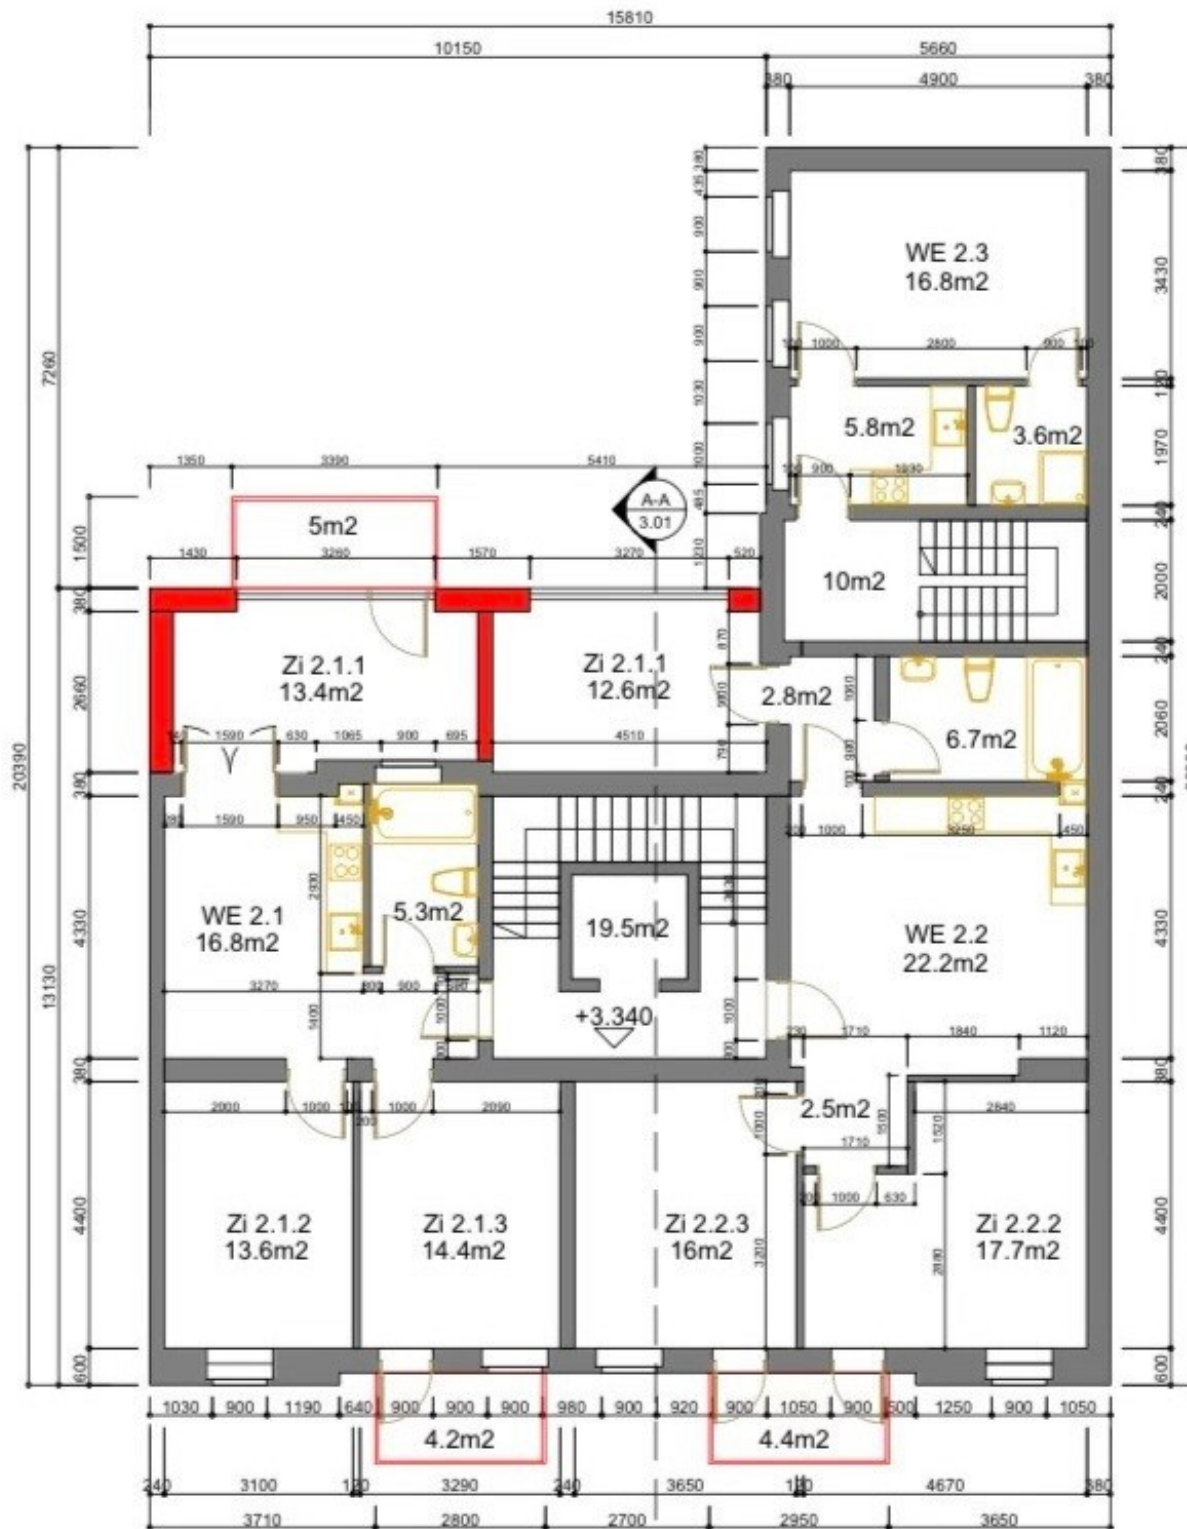

## Legende

- Neuplanung
- Vorhandene Bebauung
- Abriss
- Bewegungsfläche  
1.20/1.20m im Bad

Wohnungseingangstüren

1.01m

Zimmertüren generell

0.885m

# PE

Maßstab 1:100  
Datum 21.03.2019  
Blattgröße A3  
Gezeichnet CW  
Geändert 16.03.2020 CW

		A	B
1. Obergeschoss-2. ET	1.03		

**Vorhandene  
Bebauung: 132,4m<sup>2</sup>**


**Treppe: 10,9m<sup>2</sup>**

**WE3.1: 36,9m<sup>2</sup>**

**WE3.2: 65,6m<sup>2</sup>**

**WE3.3: 19m<sup>2</sup>**

**Nutzfläche: 97,6m<sup>2</sup>**

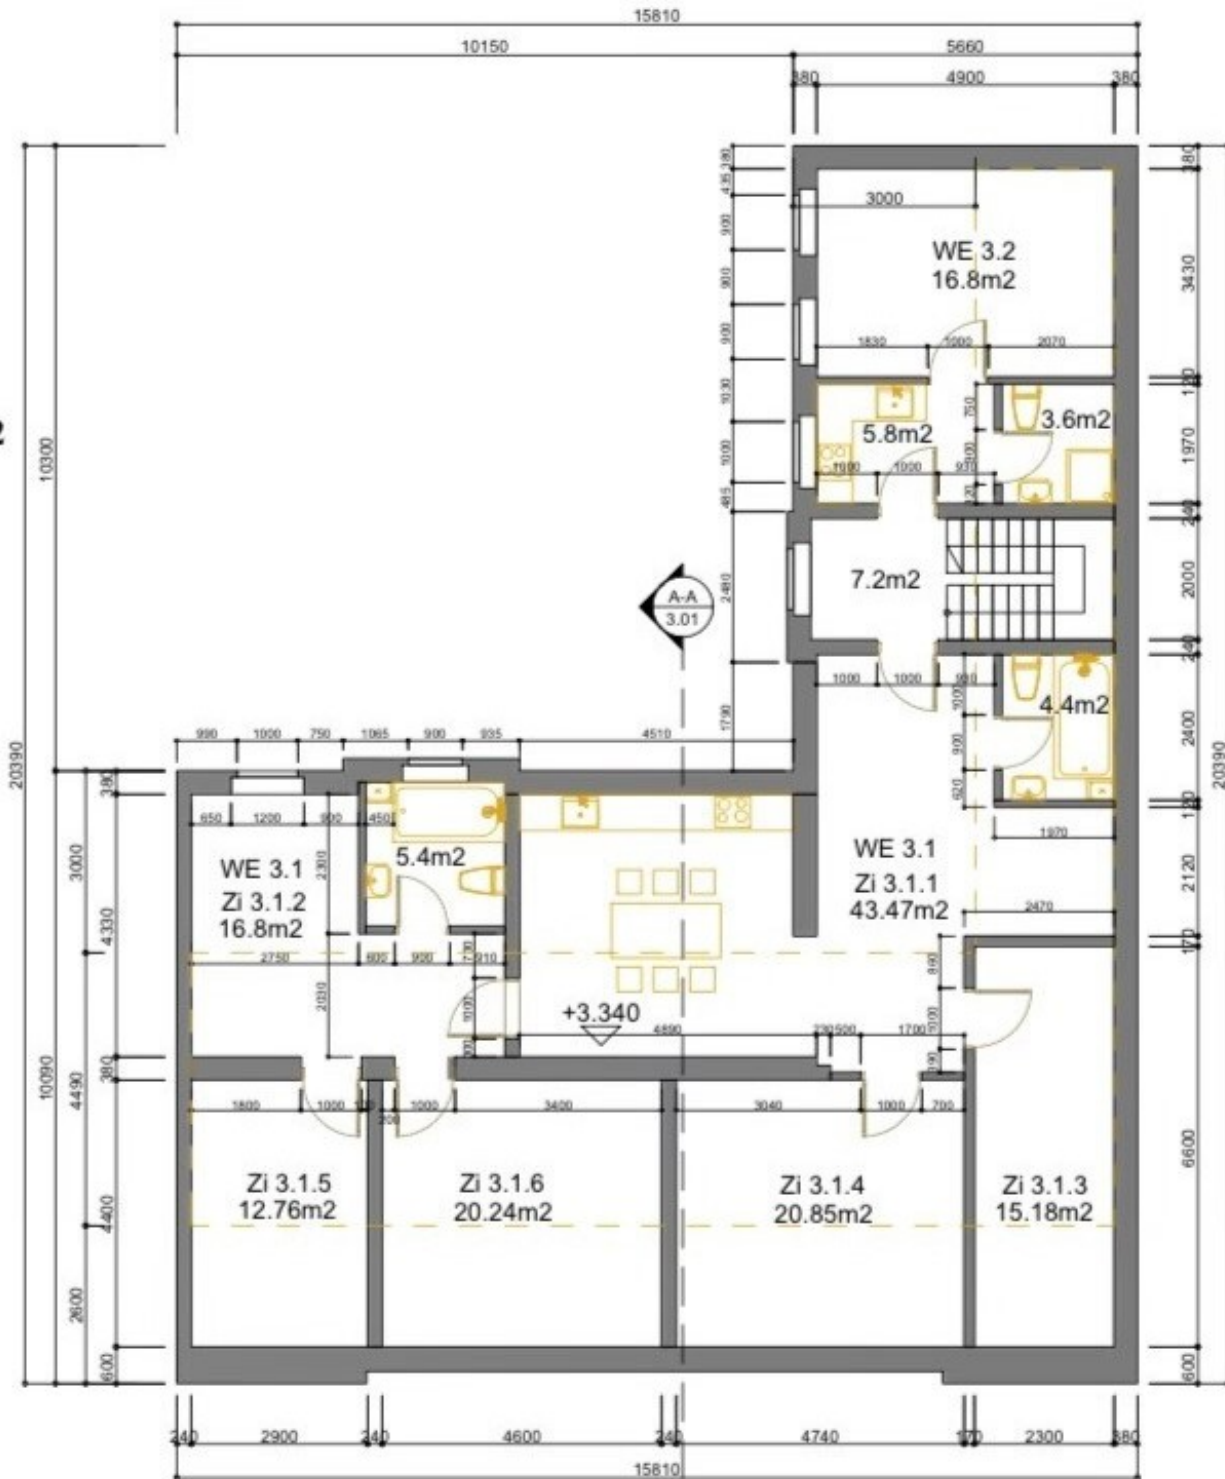

## Legende

- Neuplanung
- Vorhandene Bebauung
- Abriss
- Bewegungsfläche  
1.20/1.20m im Bad

Wohnungseingangstüren

1.01m

Zimmertüren generell

0.885m

# PE

Maßstab 1:100  
 Datum 21.03.2019  
 Blattgröße A3  
 Gezeichnet CW  
 Geändert 16.03.2020 CW

Dachgeschoss

1.04

A B


**Vorhandene  
Bebauung: 167,8m<sup>2</sup>**

**Treppe: 10m<sup>2</sup>**

**K1: 99,5m<sup>2</sup>**

**K2: 25,6m<sup>2</sup>**

**Andere: 32,7m<sup>2</sup>**

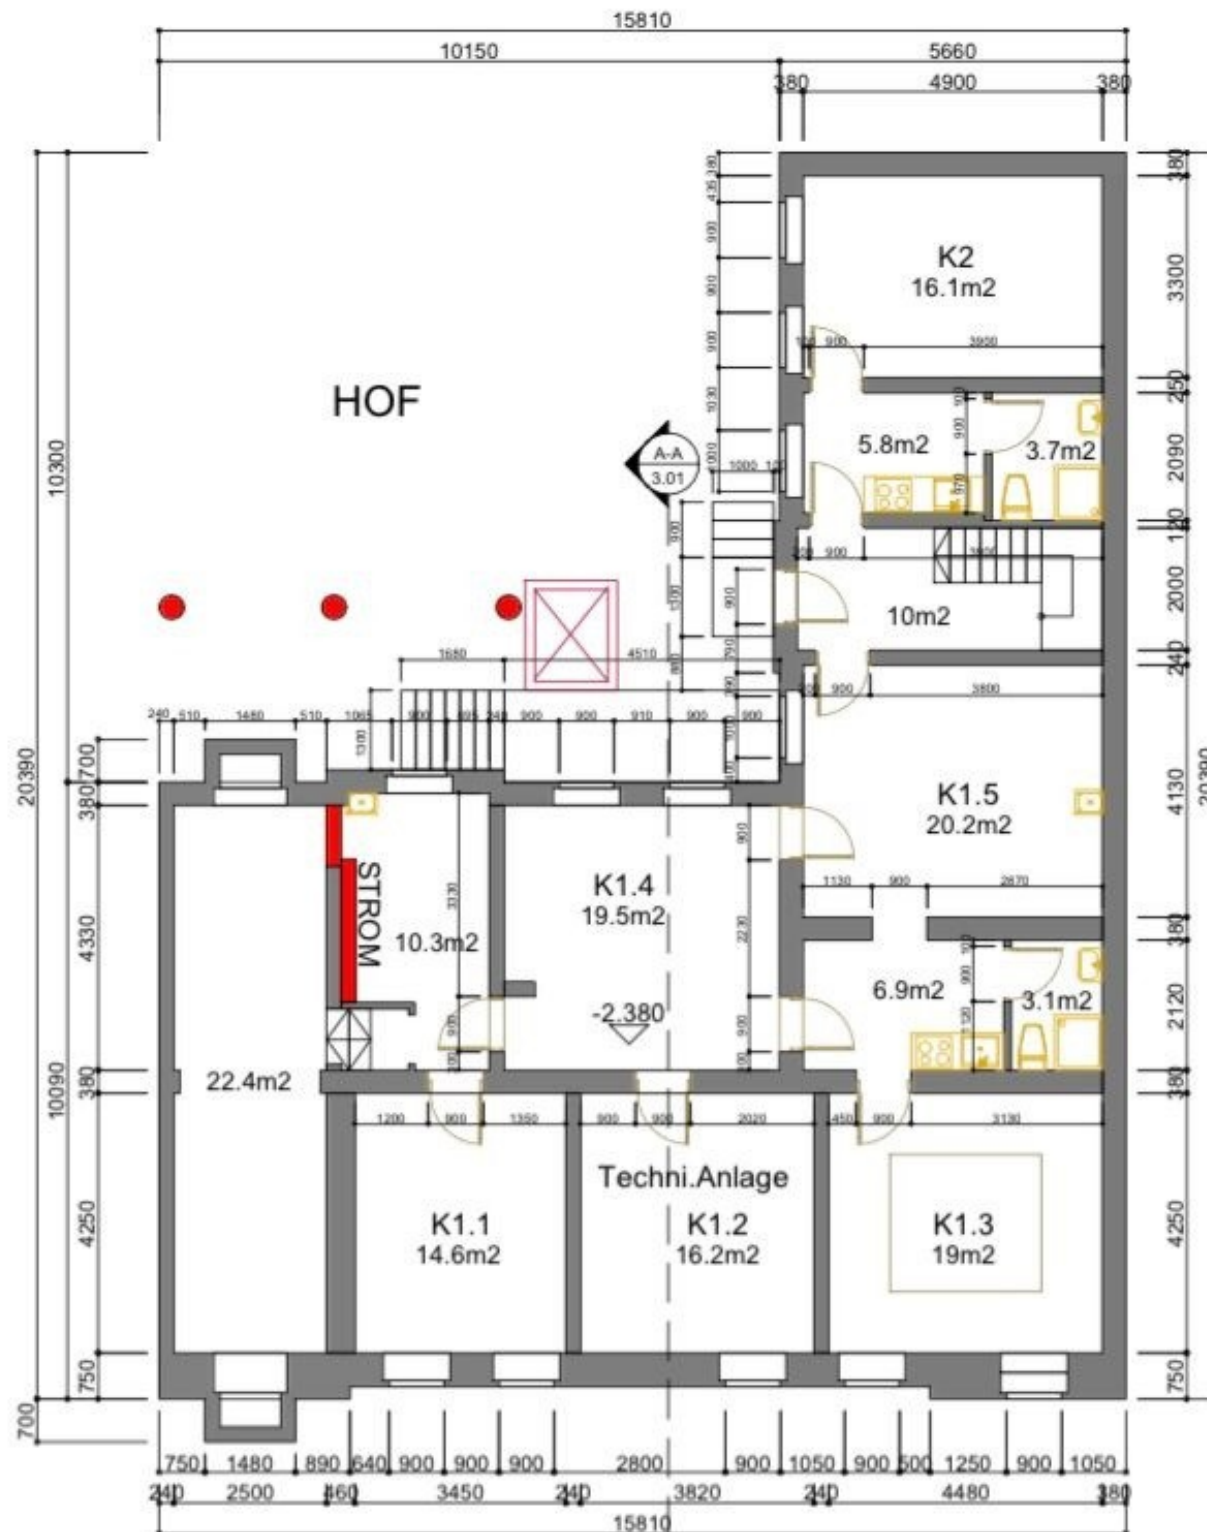

## Legende

- Neuplanung
- Vorhandene Bebauung
- Abriss
- Bewegungsfläche  
1.20/1.20m im Bad

Wohnungseingangstüren

1.01m

Zimmertüren generell

0.885m

# PE

Maßstab 1:100  
 Datum 21.03.2019  
 Blattgröße A3  
 Gezeichnet CW  
 Geändert 16.03.2020 CW

Parterre  
 Kellergeschoss

1.01

A B



- ### Legende
- Neuplanung
  - Vorhandene Bebauung
  - Abriss
  - Bewegungsfläche
- Wohnungseingangstüren  
1.01m  
Zimmertüren generell  
0.885m

# PE

Maßstab 1:100  
Datum 21.03.2019  
Blattgröße A3  
Gezeichnet CW  
Geändert 16.03.2020 CW

<b>Straßenansicht</b>	4.01	A	B



- ### Legende
- Neuplanung
  - Vorhandene Bebauung
  - Abriss
  - Bewegungsfläche
- Wohnungseingangstüren  
1.01m  
Zimmertüren generell  
0.885m

# PE

Maßstab 1:100  
Datum 21.03.2019  
Blattgröße A3  
Gezeichnet CW  
Geändert 16.03.2020 CW

<b>Rückansicht</b>	4.02	A	B



### Legende


- Neuplanung
- Vorhandene Bebauung
- Abriss
- Bewegungsfläche  
1.20/1.20m im Bad

Wohnungseingangstüren  
1.01m  
Zimmertüren generell  
0.885m

# PE

Maßstab 1:100  
Datum 21.03.2019  
Blattgröße A3  
Gezeichnet CW  
Geändert 16.03.2020 CW

	A	B
Perspektive	5.01	

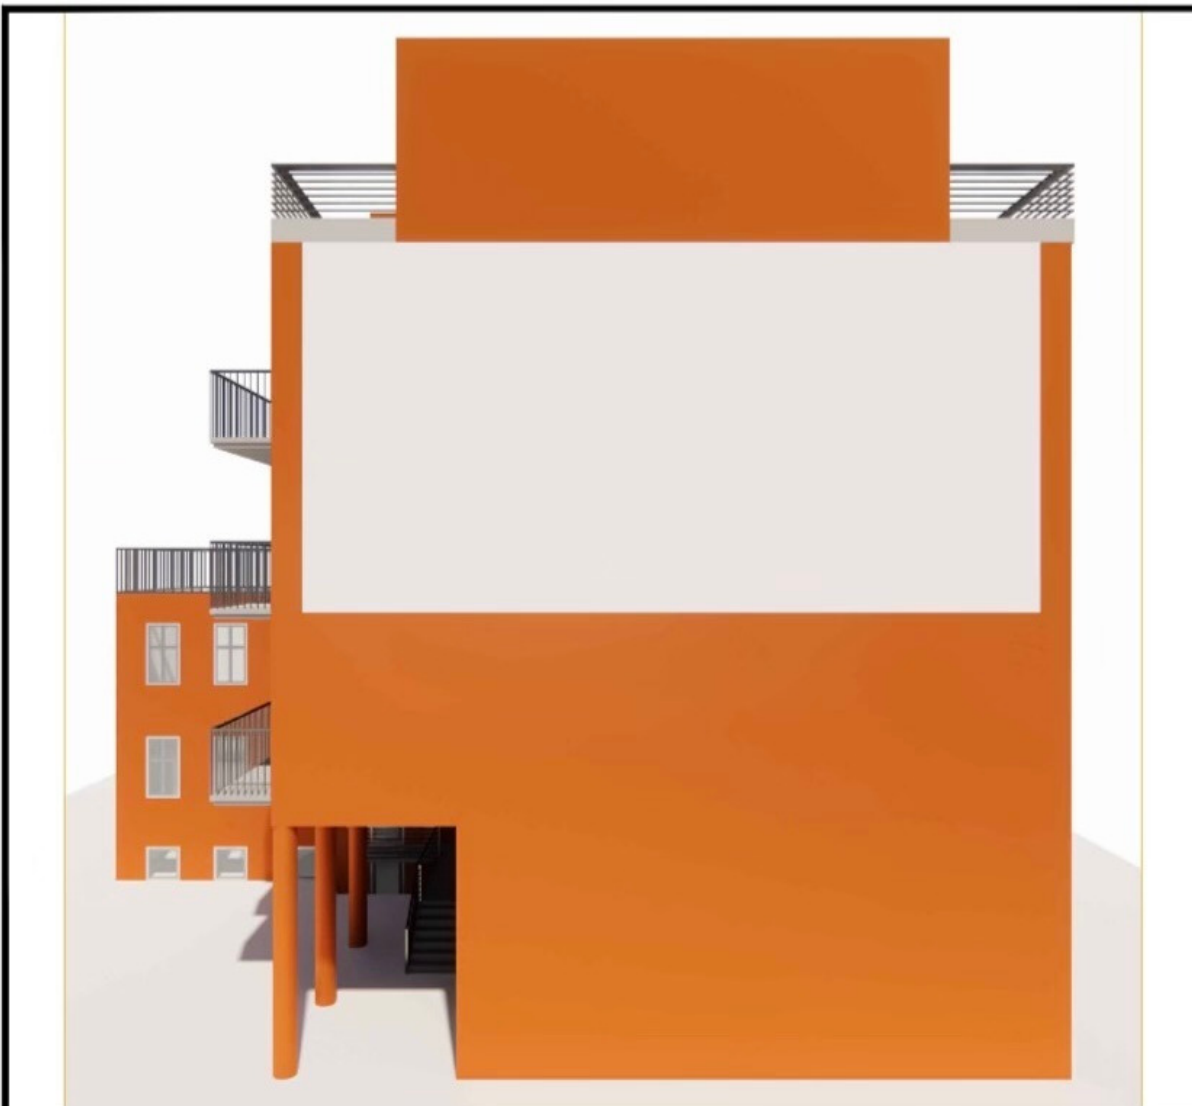

### Legende

- Neuplanung
- Vorhandene Bebauung
- Abriss
- Bewegungsfläche  
1.20/1.20m im Bad

Wohnungseingangstüren  
1.01m  
Zimmertüren generell  
0.885m

# PE

Maßstab 1:100  
Datum 21.03.2019  
Blattgröße A3  
Gezeichnet CW  
Geändert 16.03.2020 CW

	A	B
Perspektive	5.02	

Neuplanung: 213,1m<sup>2</sup>


BALKON: 18,6m<sup>2</sup>

Treppe: 19,5m<sup>2</sup>

Andere: 25,4m<sup>2</sup>

WE4.1: 76,9m<sup>2</sup>

WE4.2: 73,9m<sup>2</sup>

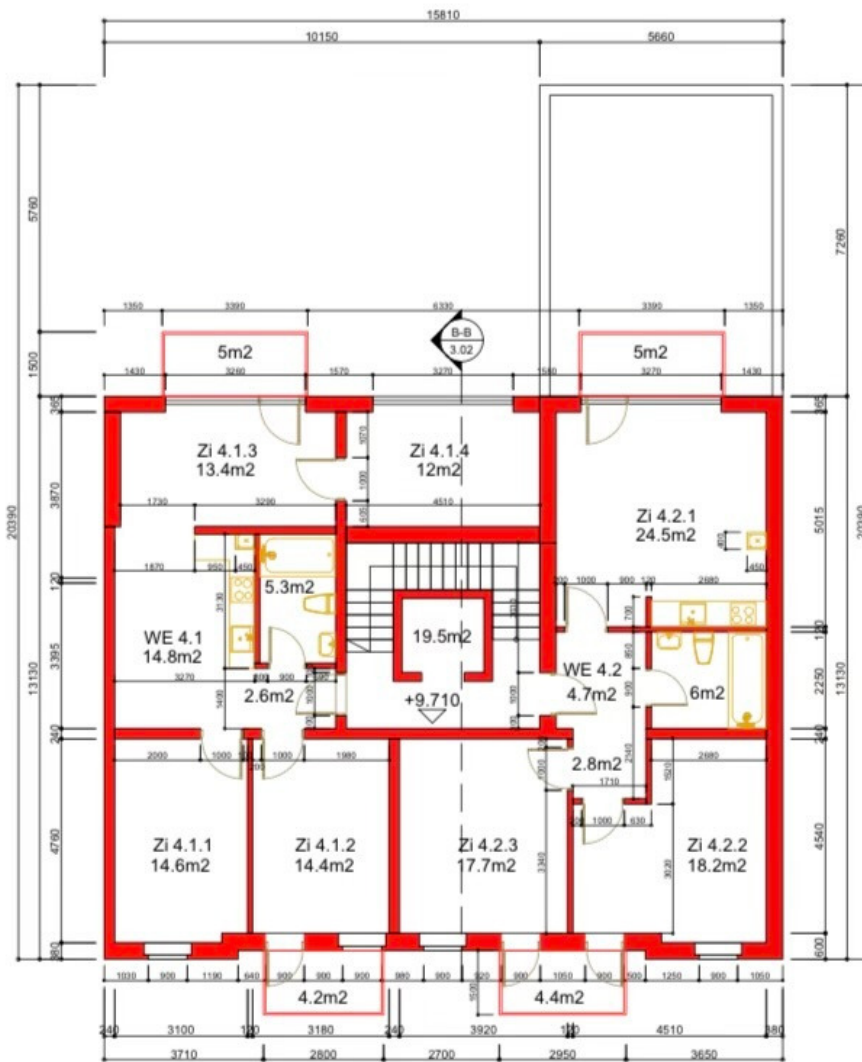

## Legende

- Neuplanung
- Vorhandene Bebauung
- Abriss
- Bewegungsfläche 1.20/1.20m im Bad
- Wohnungseingangstüren 1.01m
- Zimmertüren generell 0.885m

# PE

Maßstab 1:100  
Datum 21.03.2019  
Blattgröße A3  
Gezeichnet CW  
Geändert 16.03.2020 CW

3.Obergeschoss-4.ET 2.02


Neuplanung: 172,8m<sup>2</sup>

BALKON: 56,8m<sup>2</sup>

Treppe: 19,5m<sup>2</sup>

WE5.1: 49m<sup>2</sup>

WE5.2: 47,5m<sup>2</sup>

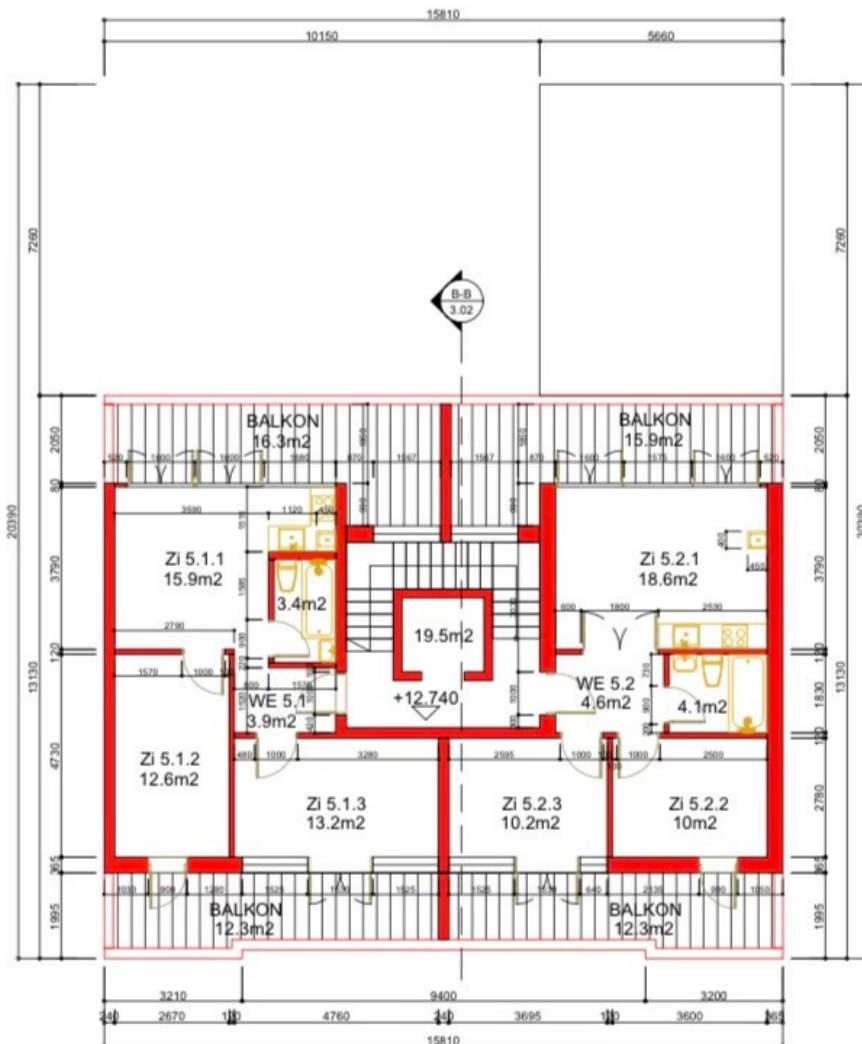


## Legende

- Neuplanung
- Vorhandene Bebauung
- Abriss
- Bewegungsfläche 1.20/1.20m im Bad
- Wohnungseingangstüren 1.01m
- Zimmertüren generell 0.885m

# PE

Maßstab 1:100  
Datum 21.03.2019  
Blattgröße A3  
Gezeichnet CW  
Geändert 16.03.2020 CW

Staffelgeschoss-5.ET 2.03

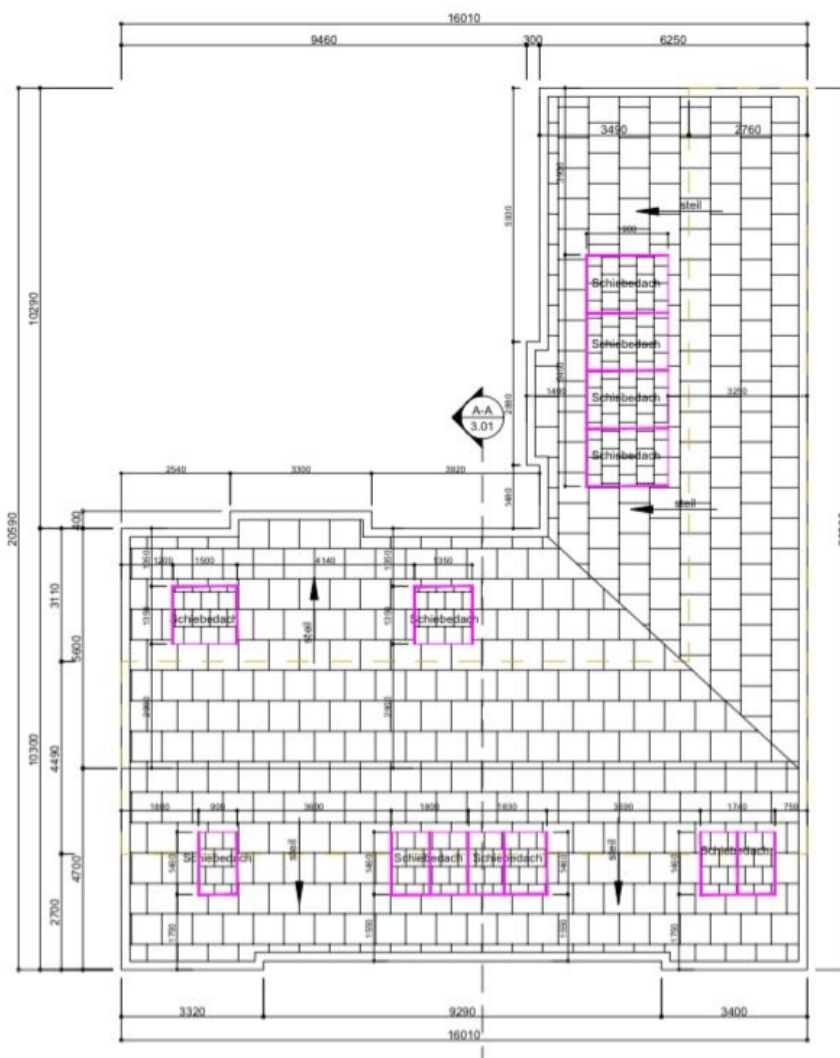

## Legende

- Neuplanung
- Vorhandene  
Bebauung
- Abriss
- Bewegungsfläche  
1.20/1.20m im Bad

Wohnungseingangstüren  
1.01m  
Zimmertüren generell  
0.885m

# PE

Maßstab 1:100  
Datum 21.03.2019  
Blattgröße A3  
Gezeichnet CW  
Geändert 16.03.2020 CW

	A	B
Dachfläche	1.05	

**Neuplanung: 244,7m<sup>2</sup>**


**BALKON: 49,9m<sup>2</sup>**

**Treppe: 19,5m<sup>2</sup>**

**Andere: 25,4m<sup>2</sup>**

**WE3.1: 76,9m<sup>2</sup>**

**WE3.2: 73,9m<sup>2</sup>**

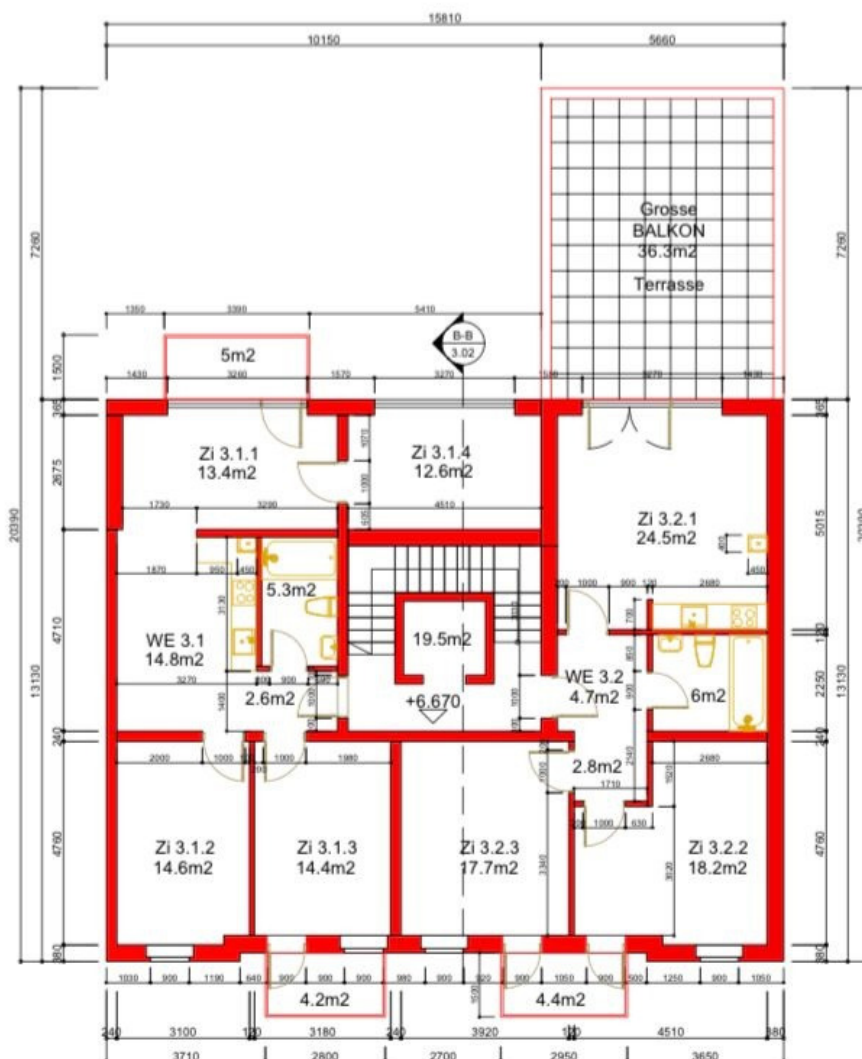

## Legende

- Neuplanung
- Vorhandene  
Bebauung
- Abriss
- Bewegungsfläche  
1.20/1.20m im Bad

Wohnungseingangstüren  
1.01m  
Zimmertüren generell  
0.885m

# PE

Maßstab 1:100  
Datum 21.03.2019  
Blattgröße A3  
Gezeichnet CW  
Geändert 16.03.2020 CW

	A	B
2.Obergeschoss-3.ET	2.01	