


Wangen, Reihenmittelhaus Untergeschoss

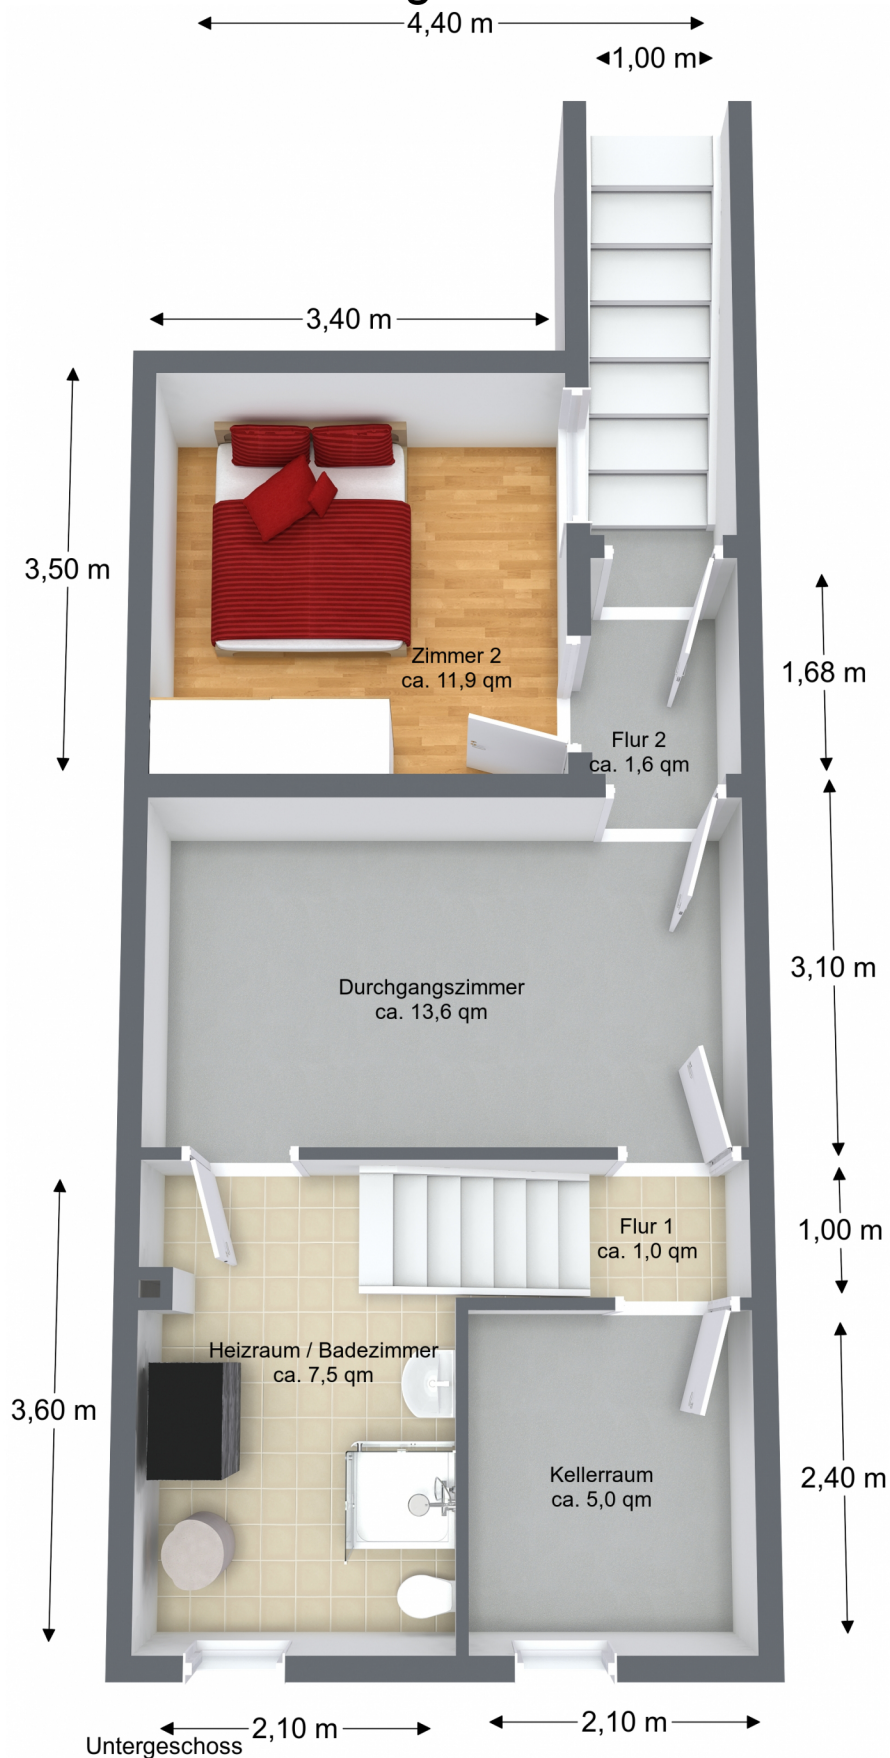

Angaben ohne Gewähr