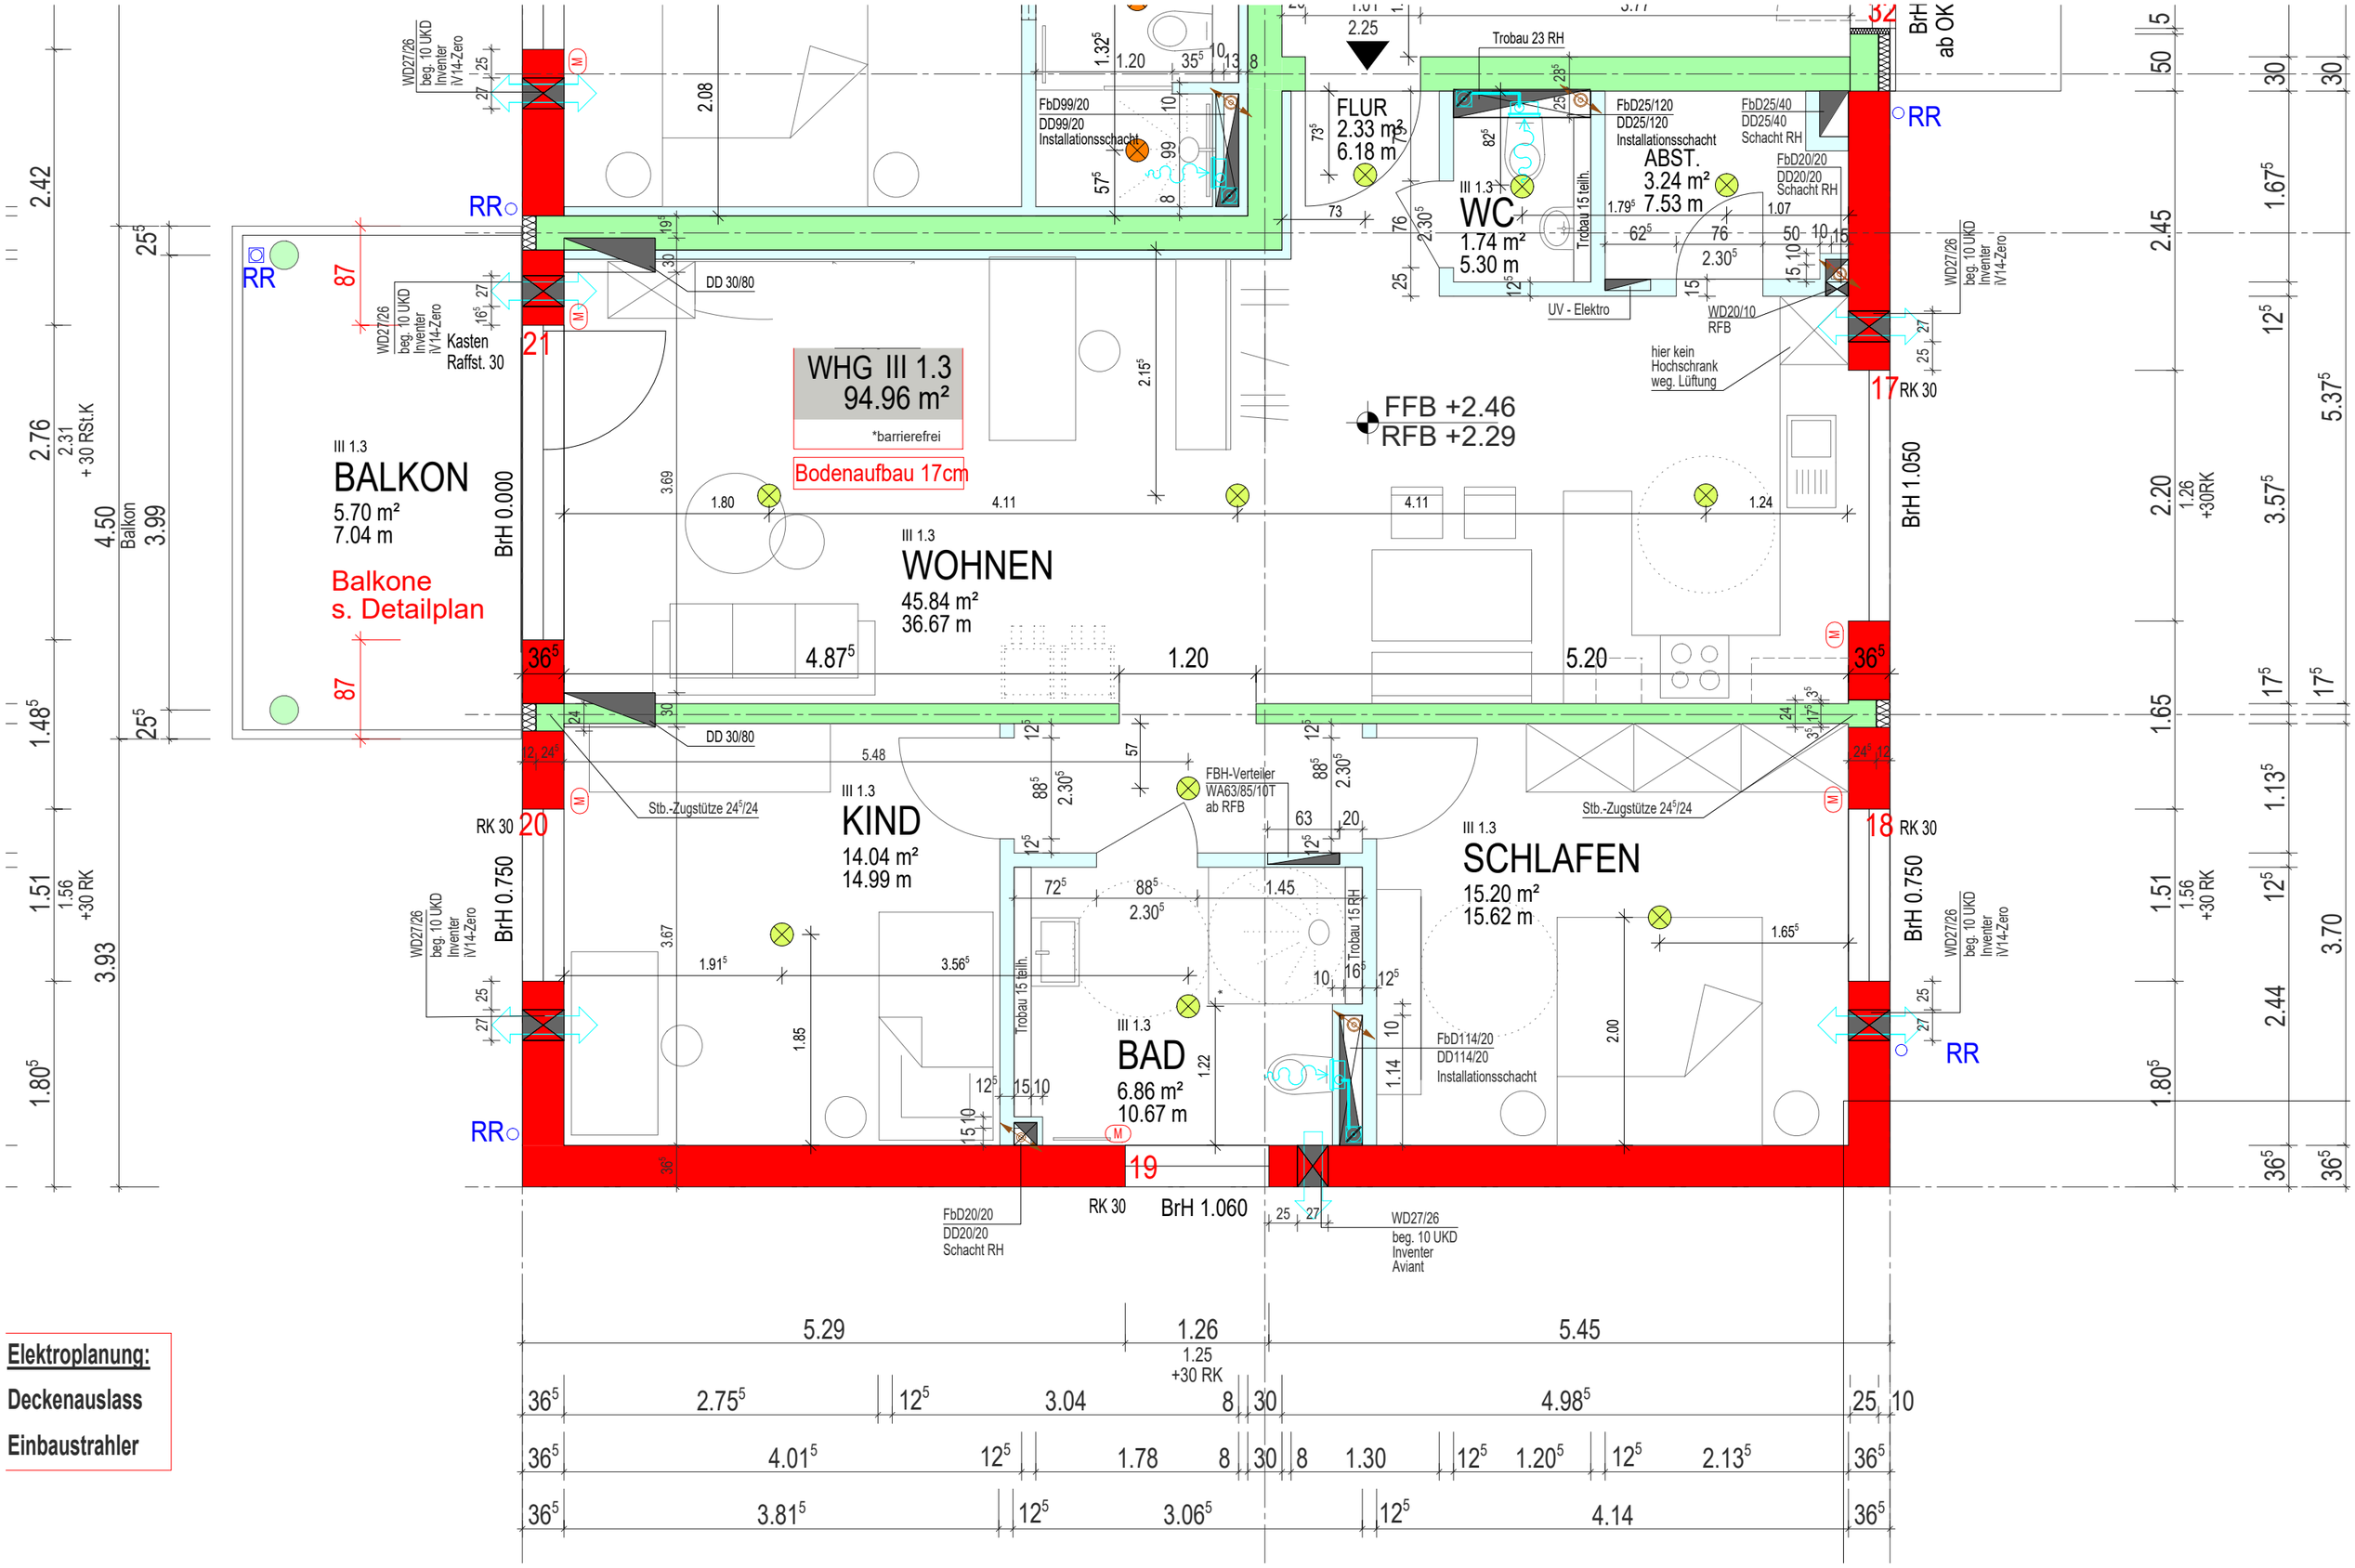

Elektroplanung:

Deckenauslass

Einbaustrahler