


## Auszug aus dem Liegenschaftskataster

## Liegenschaftskarte 1:1000

**Erstellt am 26.03.2025**

Flurstück: 110 / 7  
Flur: 1  
Gemarkung: Siegelbach

Gemeinde: Arnstadt  
Kreis: Ilm-Kreis

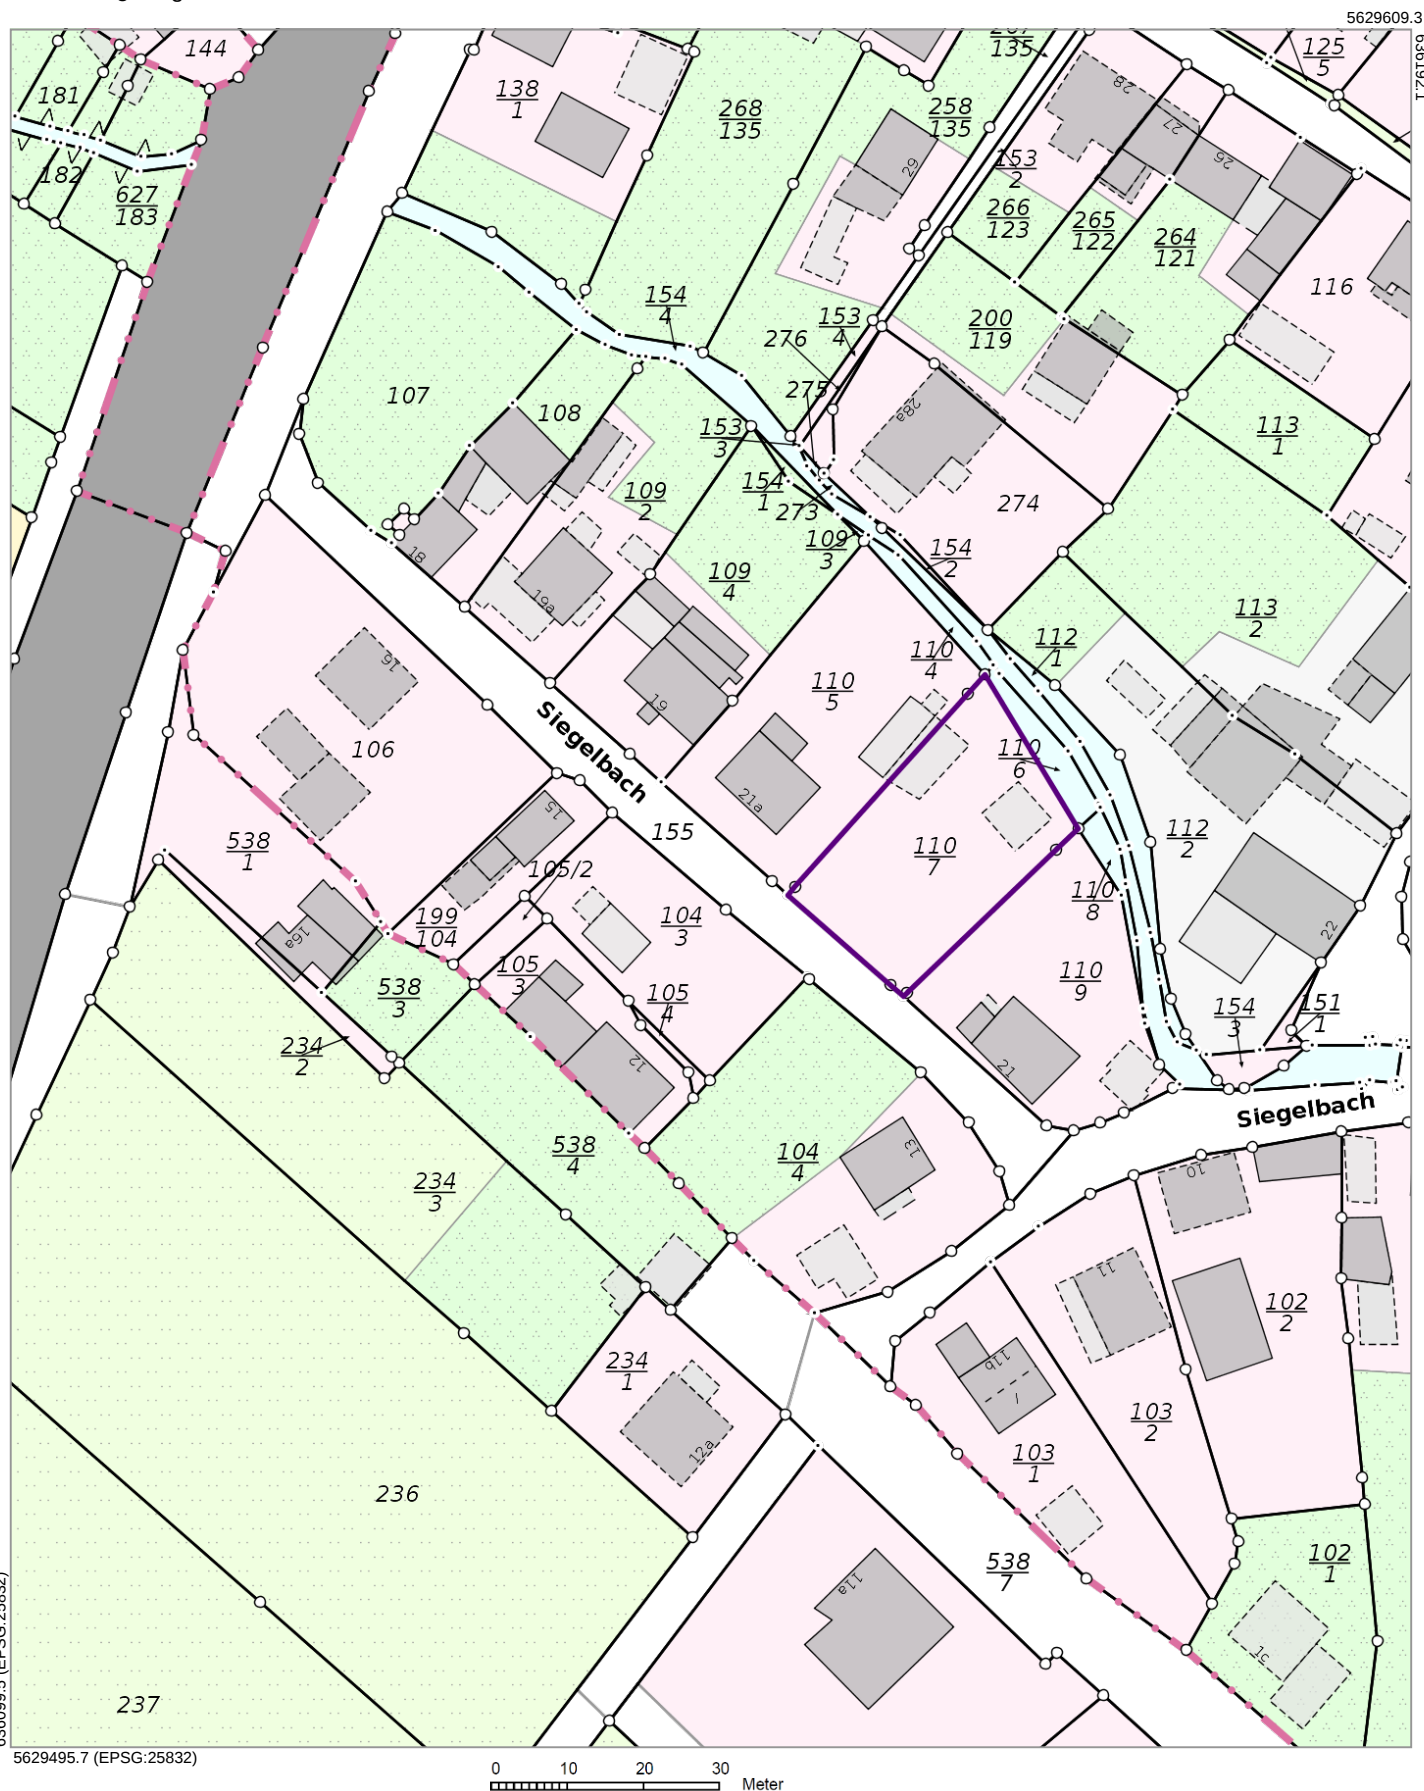

Die Ausgabe kann Fortführungen enthalten, die noch nicht in das Grundbuch übernommen worden sind. Weiterhin ist zu beachten, dass die enthaltenen Informationen nicht tagaktuell sind. Die mit gestrichelter Begrenzungslinie dargestellten Gebäude wurden ohne Grenzbezug erfasst.