





Ansicht von Süden

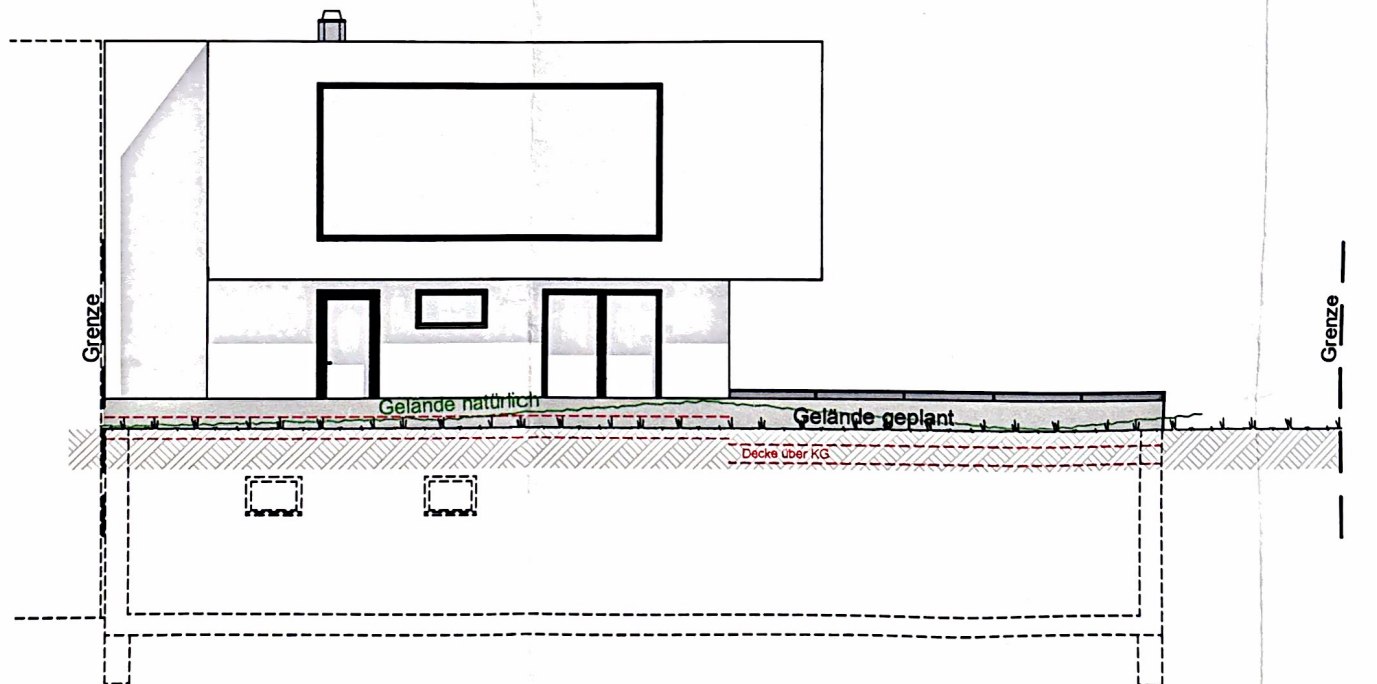


Ansicht von Norden

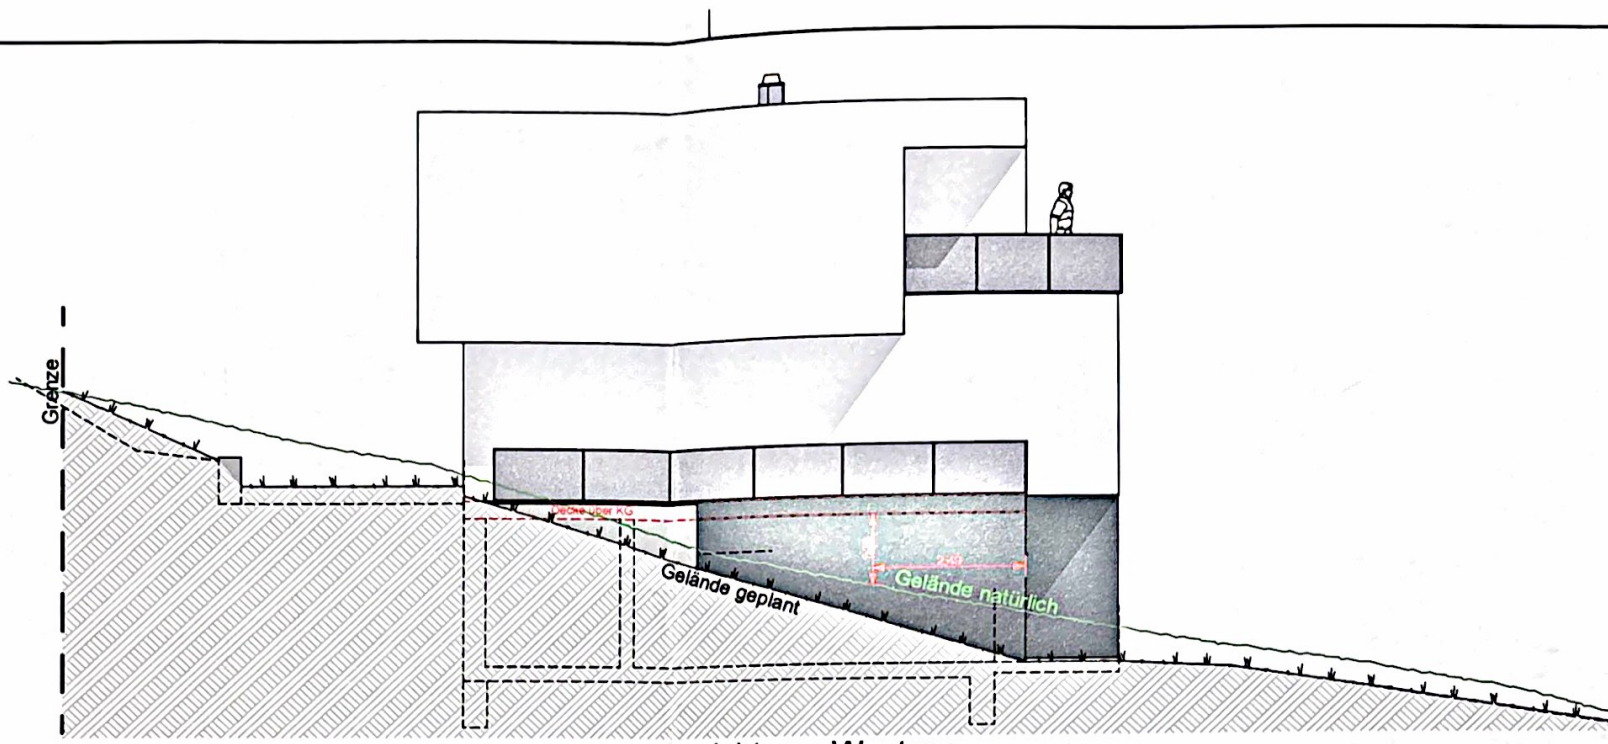


Ansicht von Westen


-  Gelände natürlich an Hauskante
-  Gelände geplant an Hauskante

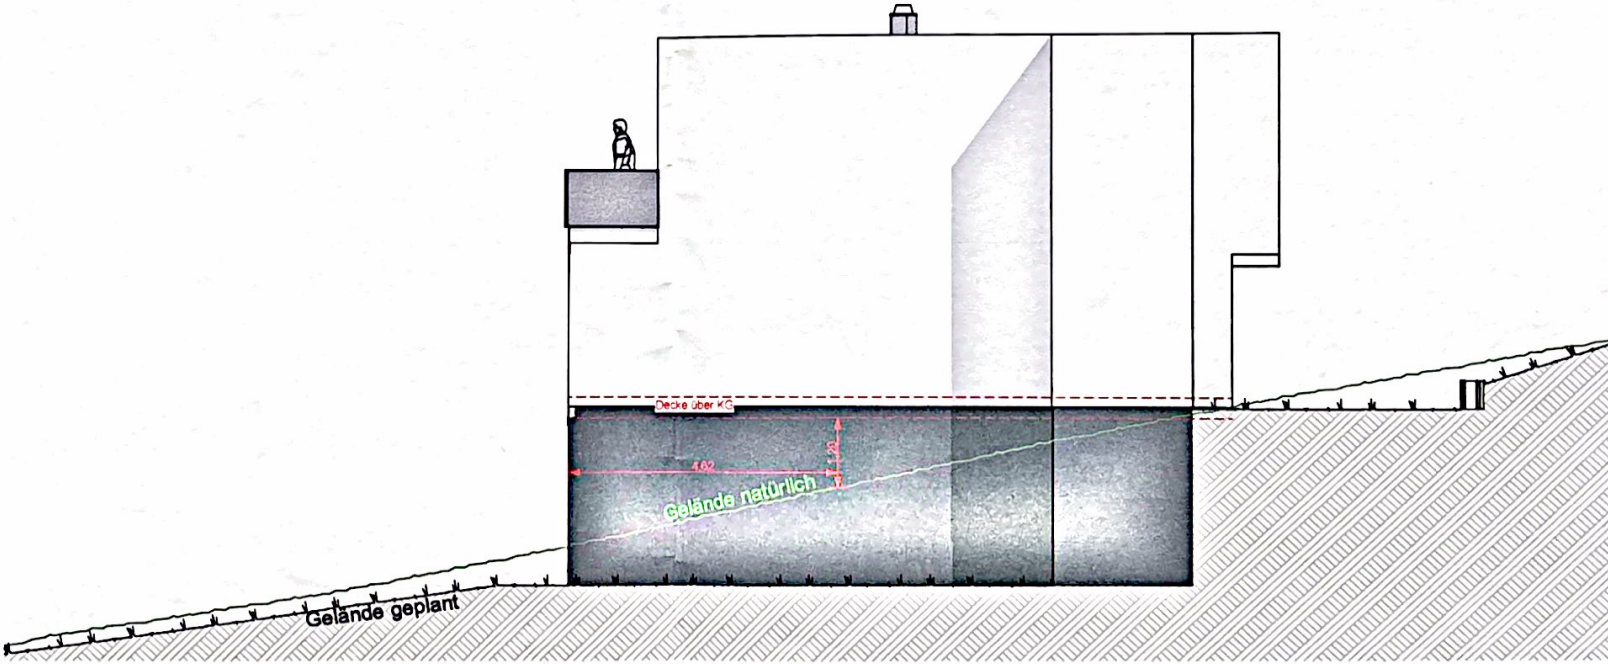

Ansicht von Osten

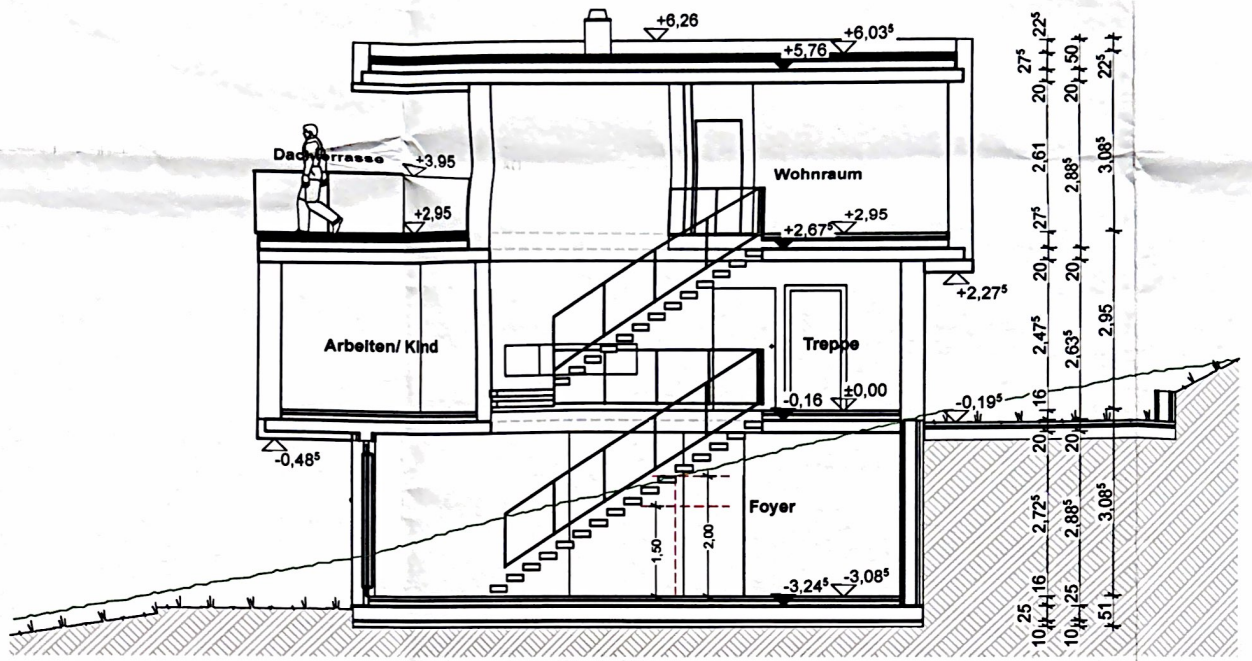

Schnitt 1

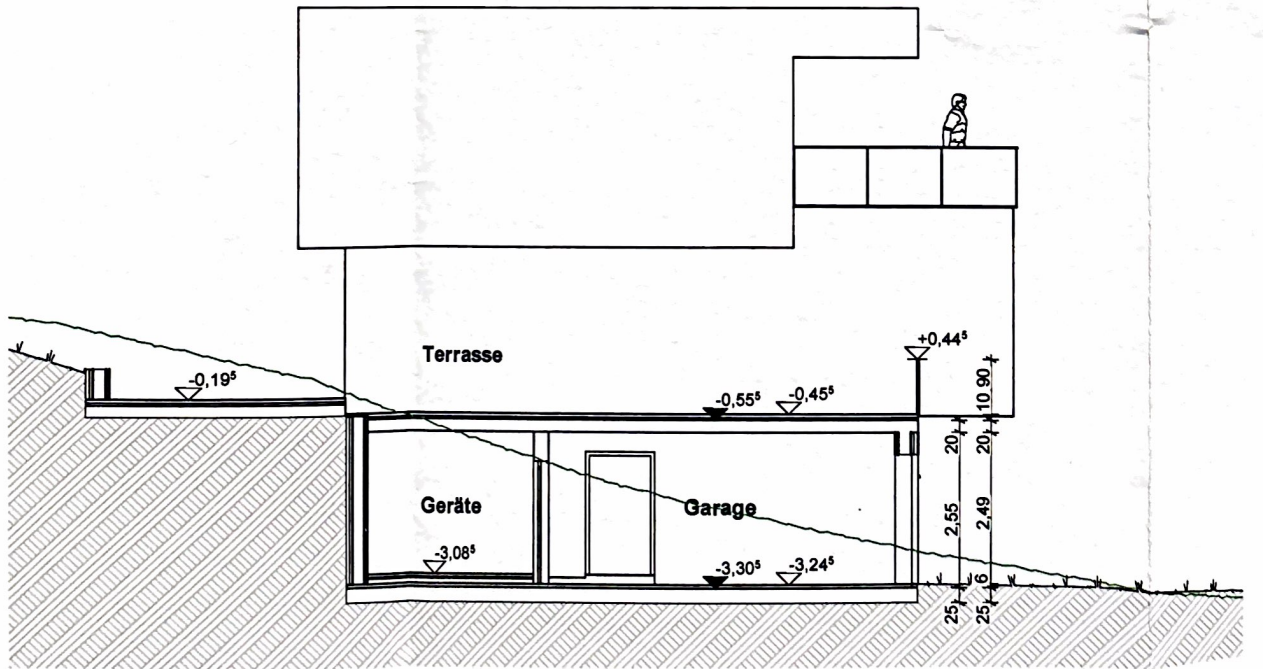

Schnitt 3

