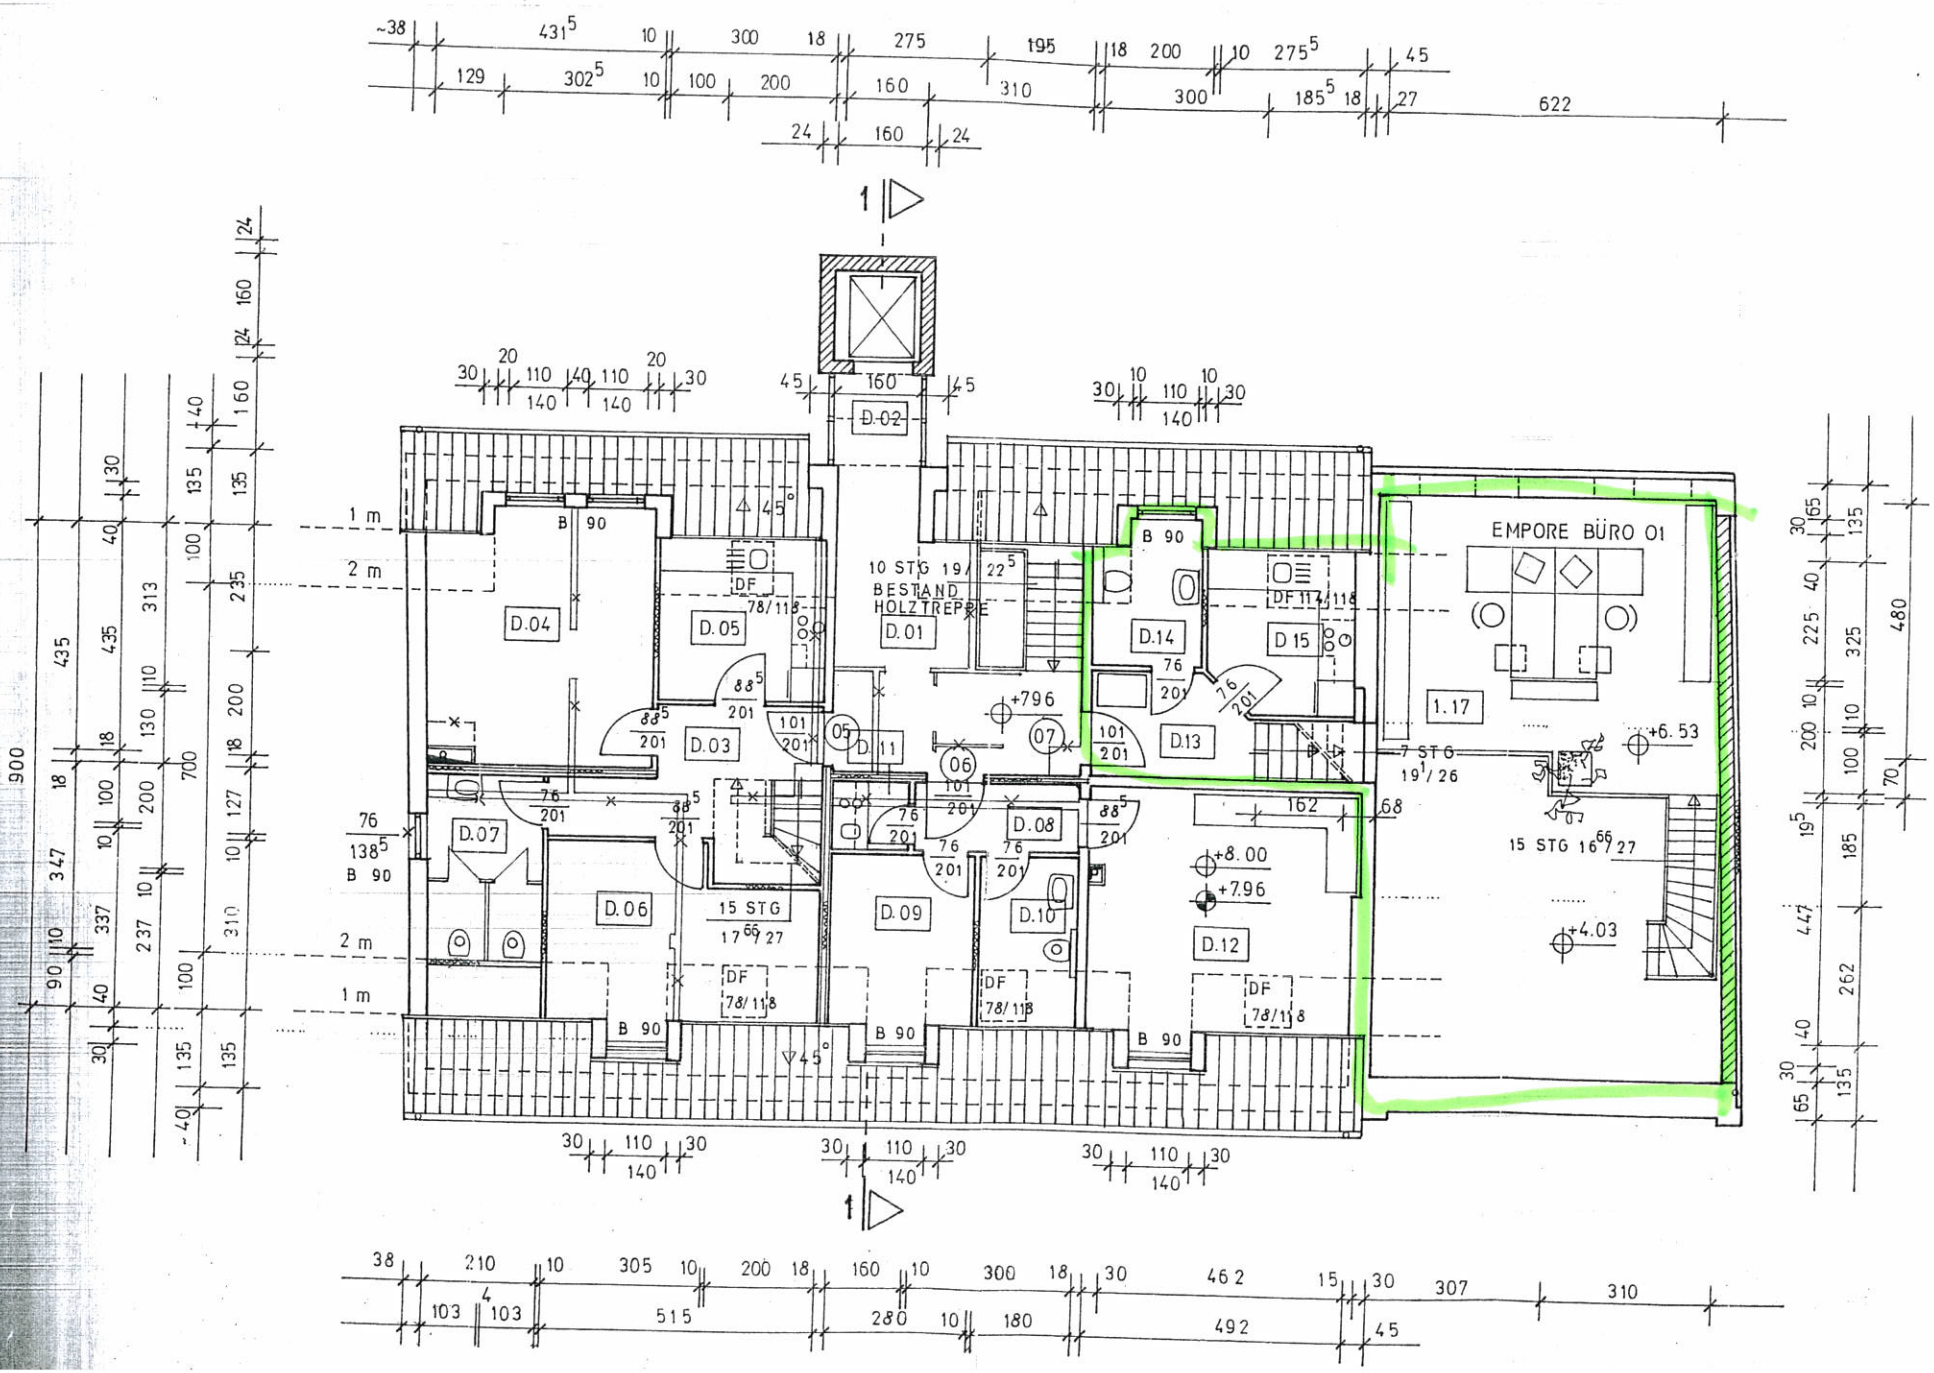
EMPORE BÜRO 01
D.01
D.02
D.03
D.04
D.05
D.06
D.07
D.08
D.09
D.10
D.11
D.12
D.13
D.14
D.15
1.17
10 STG 19/22
BESTAND
HOLZTREPPE
7 STG
19/26
15 STG 16/27
15 STG
17/27
DF
78/118
B 90
+7.96
+8.00
+6.53
+4.03
1 m
2 m