



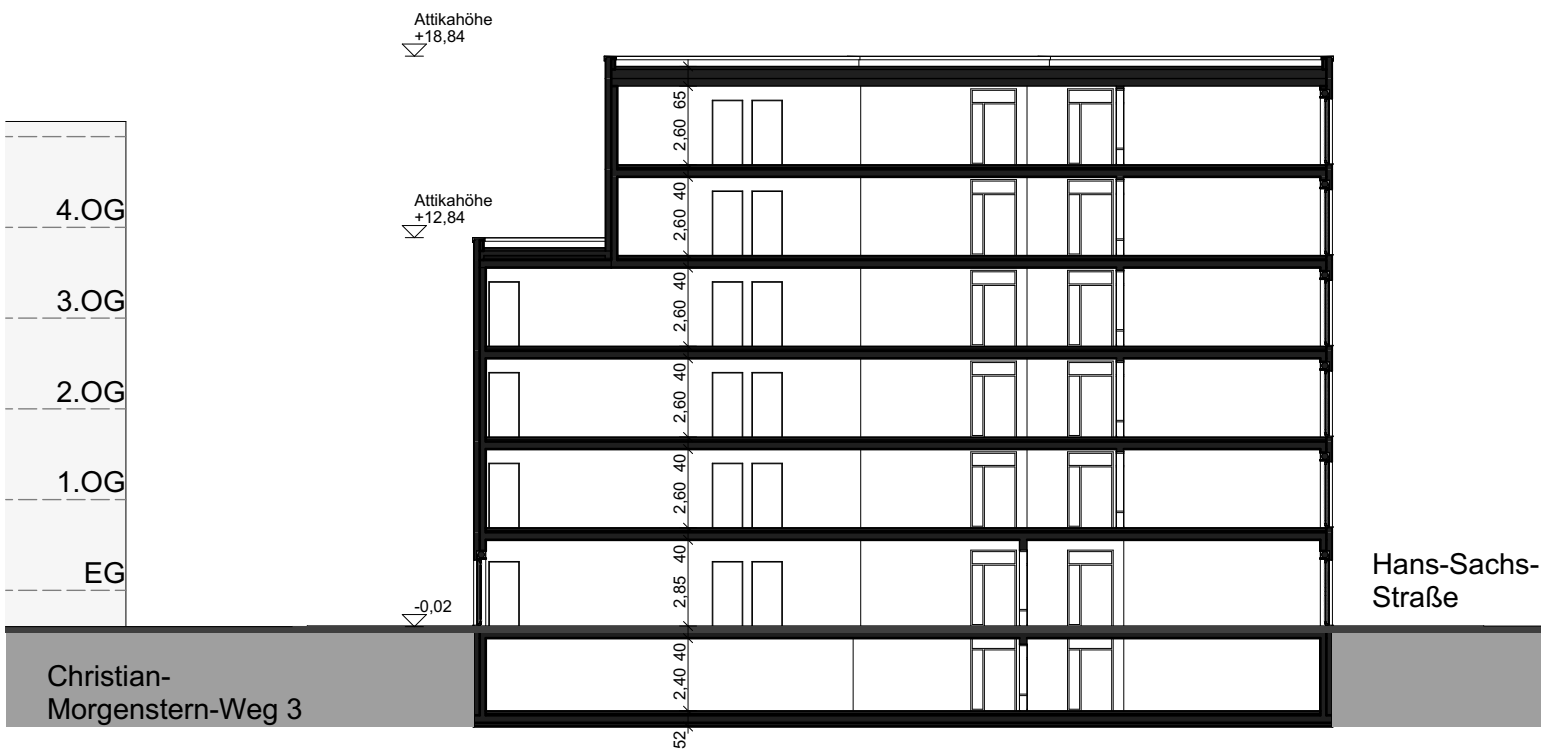

Schnitt A-A

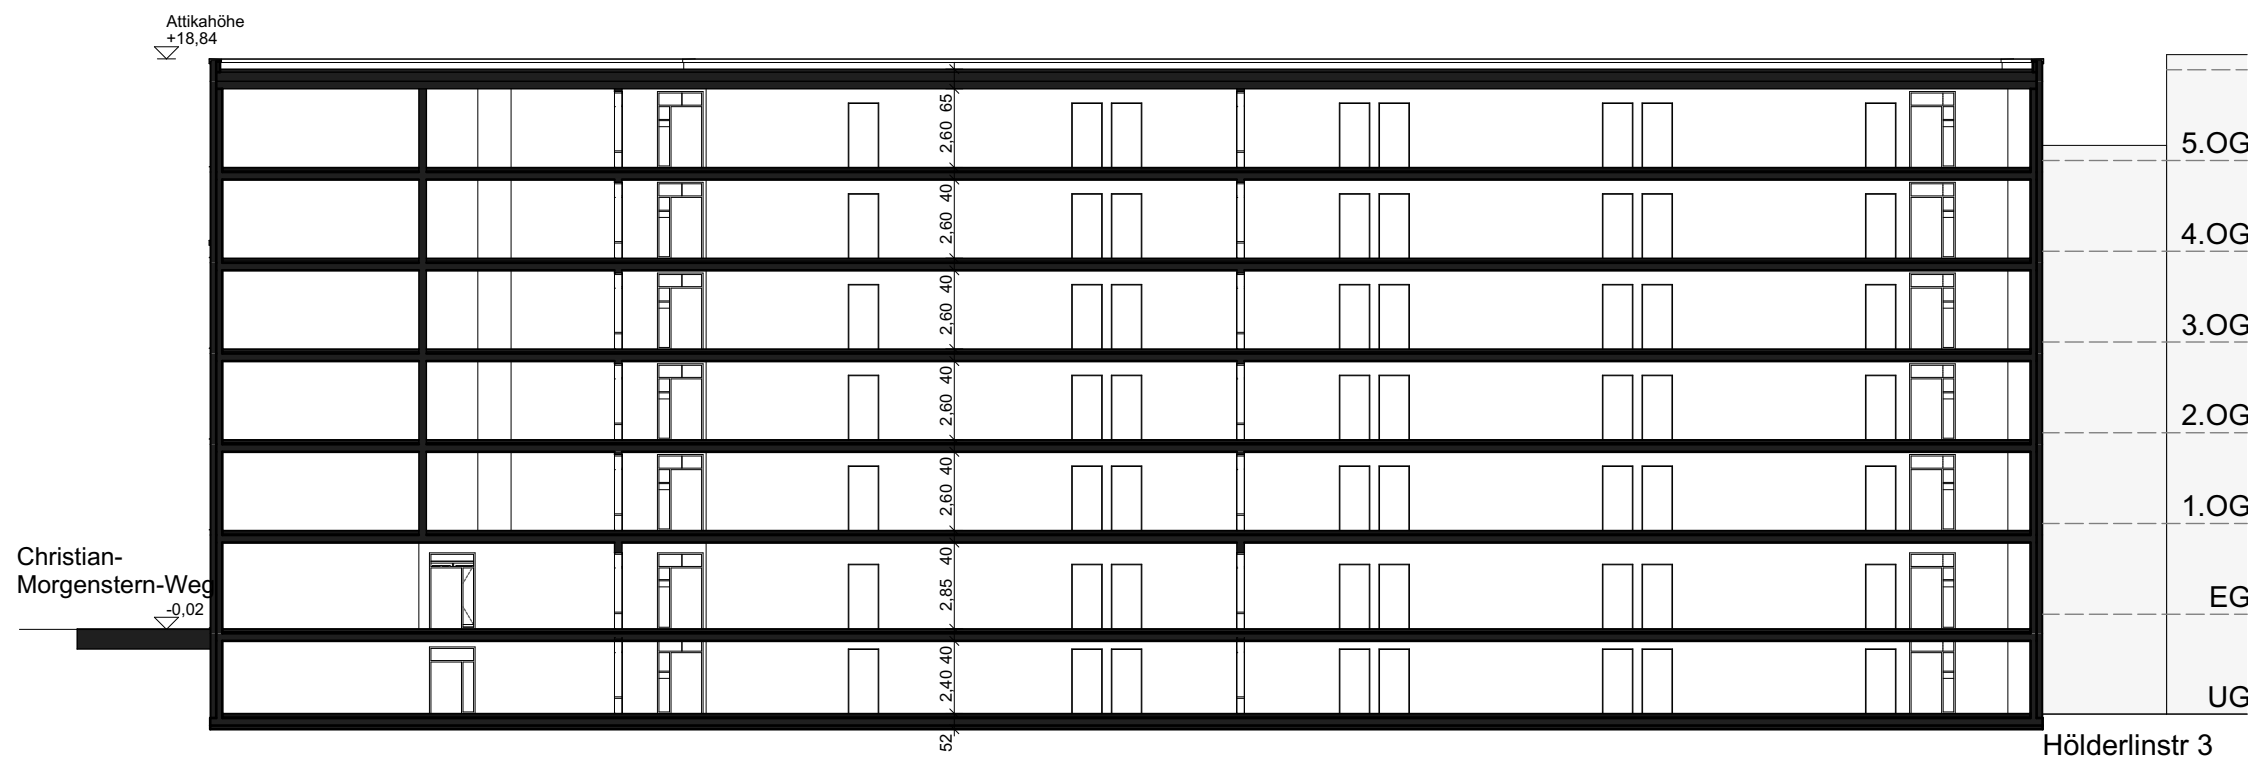

Schnitt B-B

INDEX	DATUM	GEZ.	ÄNDERUNGEN
DATUM BAUHERR		DATUM ARCHITEKT	
PLANKENNUNG BASISPLAN (INDEX)		DATUM BASISPLAN (INDEX)	
N 			
PROJEKT Neubau eines Pflegeheims Hans-Sachs-Strasse 6-10 06126 Halle (Saale)			
BAUHERR Advanced Vermögen 3 GmbH Jakob-Groß-Straße 71, 63879 Weibersbrunn Tel: +49 170 49 31 078 schreck.c@t-online.de			
ARCHITEKT Dipl.-Ing. Architekt Yuefeng Yu IBAUGE Immobilien 			