


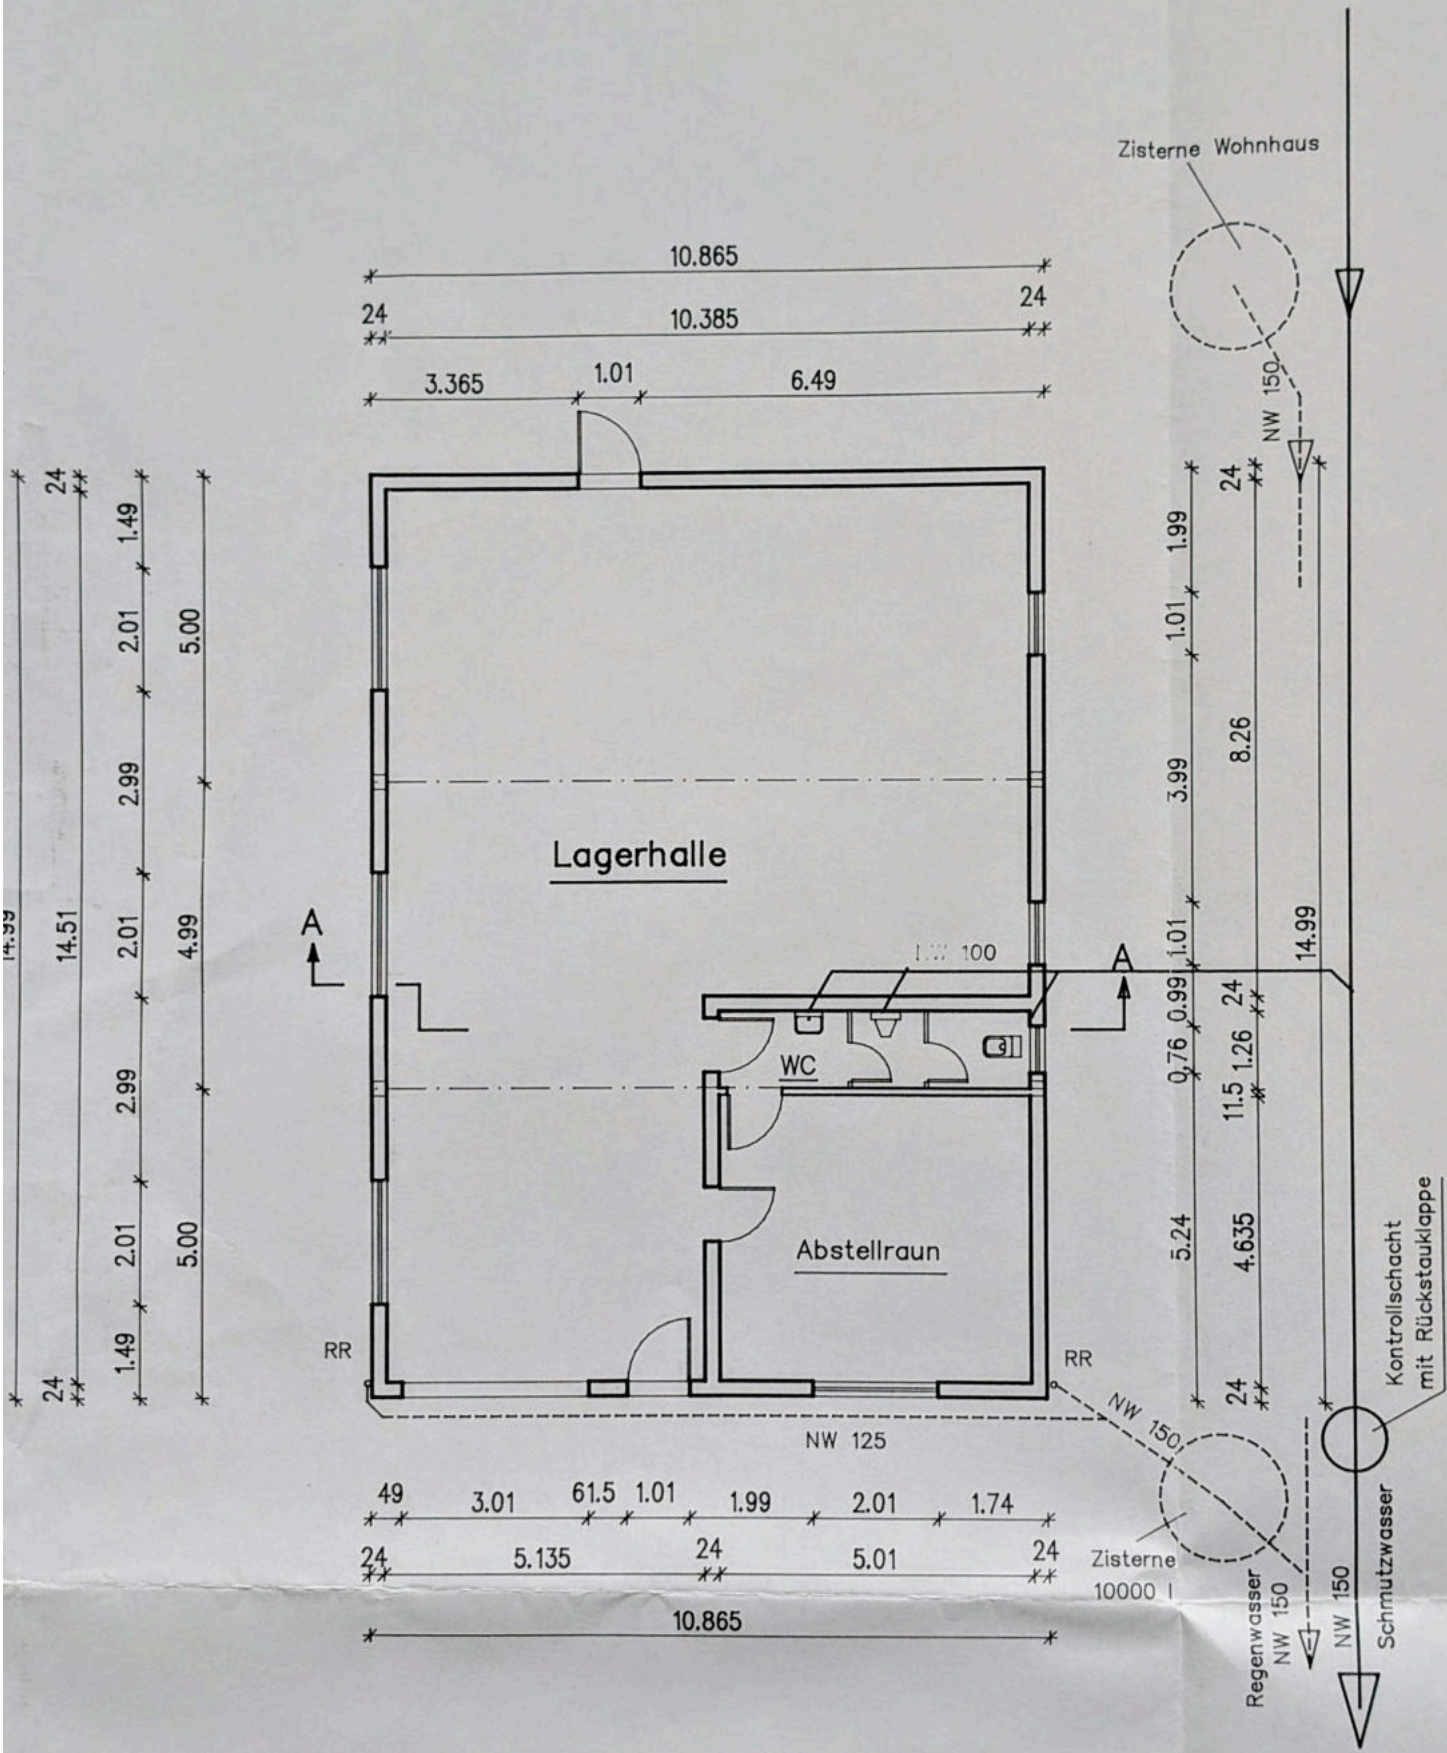


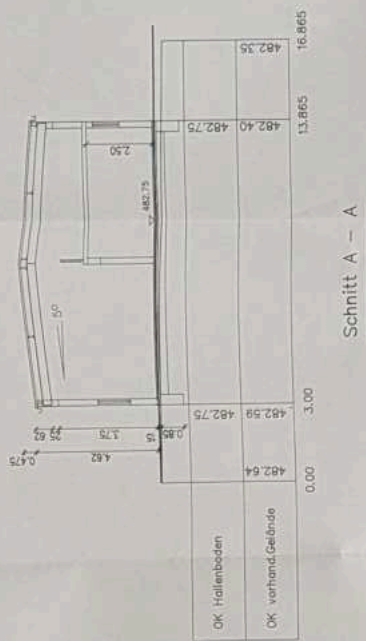


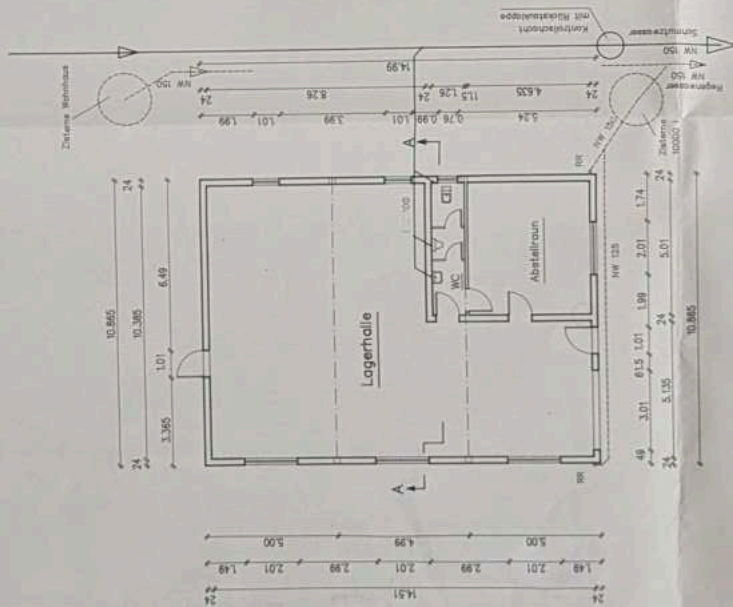


Schnitt A - A

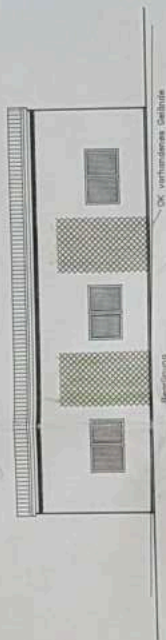


Ansicht Nord-Ost

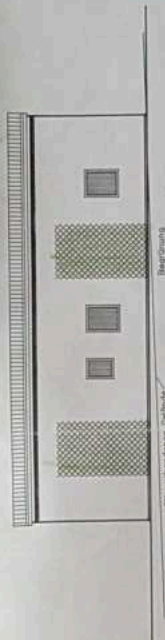

Ansicht Süd-West

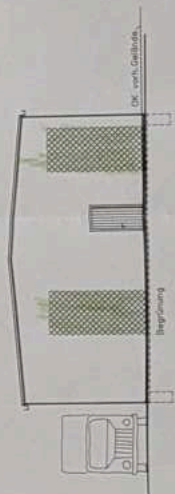

Ansicht Süd-Ost

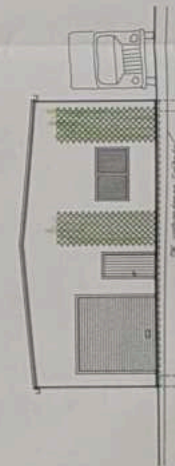

Ansicht Nord-West

Zeichnung zum Bau einer Lagerhalle
in 56729 Kirchwald, Baugebiet "Auf der Bachthell"

M = 1 : 100

Der Bauherr:
Thomas Fückes, Mayen

Planung:

Herwig Weiner
Dipl.-Ing. für Architektur
Alteisenstr. 20, 56727 Mayen
Tel. 0 25 81 77 04 89