


Wohnung Nr. 6, 2. Obergeschoss rechts

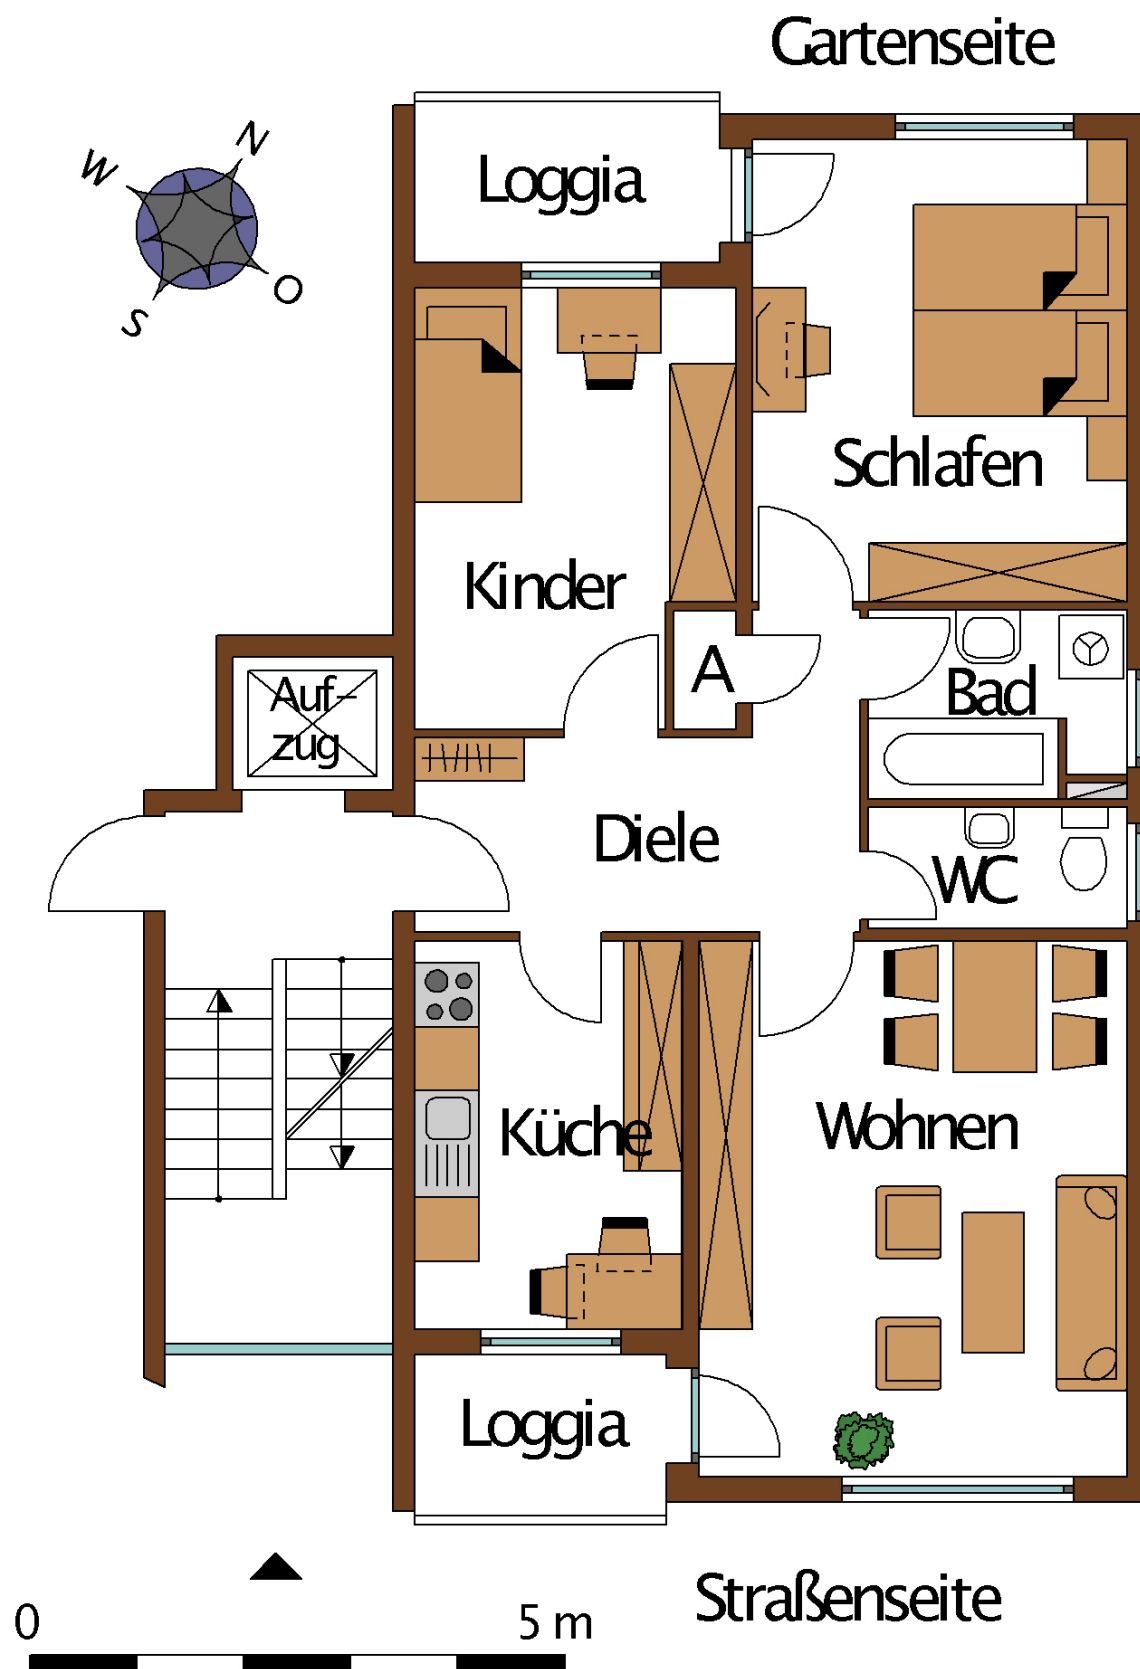

Berechnung der Wohnfläche 557072, Nr. 6, 2.OG rechts

Wohnen	5,01 x 4,01	=	20,09 m ²
Schlafen	3,51 x 4,26	=	14,95 m ²
Kind	4,13 x 3,01 - 1,25 x 0,66	=	11,61 m ²
Küche	3,63 x 2,51	=	9,11 m ²
Bad	2,42 x 1,93 - 0,85 x 0,23 - 0,08 x 0,59	=	4,47 m ²
WC	2,42 x 1,03	=	2,49 m ²
Diele	4,17 x 1,83 + 1,01 x 1,25	=	8,89 m ²
Abstellraum	1,17 x 0,58	=	0,68 m ²
Loggia (Garten)	2,86 x 1,50 x 0,5	=	2,15 m ²
Loggia (Straße)	2,36 x 1,50 x 0,5	=	1,77 m ²
			<u>76,21 m²</u>