

STEININGER


MASSIV-ZIEGEL-HAUS

1. Vorentwurf Bauvorhaben


STEININGER PARZELLE 2

Pettendorf
Erdgeschoss
Maßstab 1:100

Zeichnung NG
Neunburg v.Wald 04.08.2025

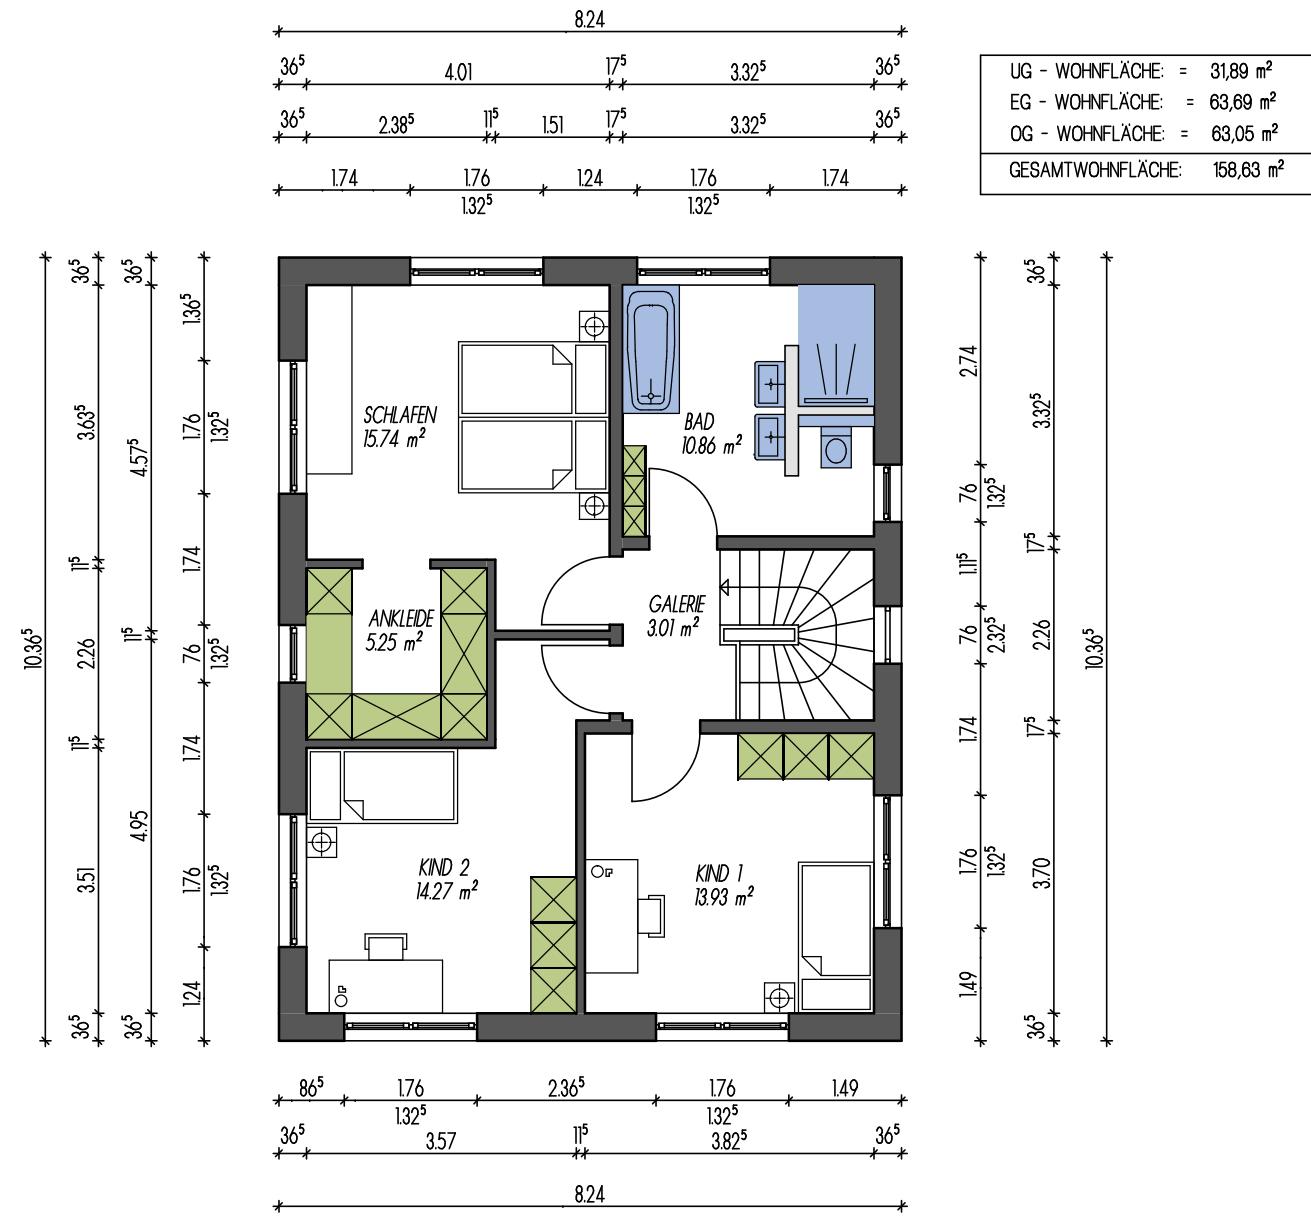

OBERGESCHOSS

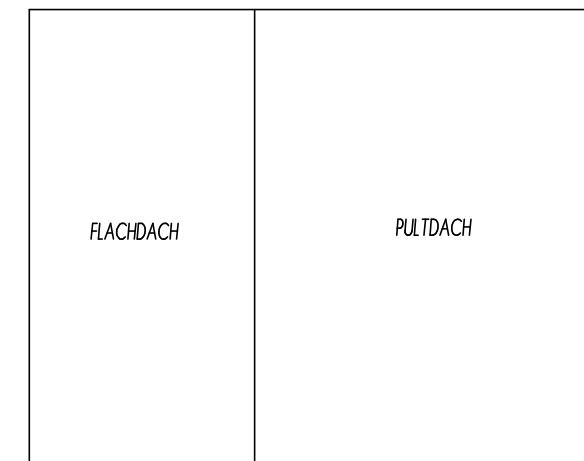

STEININGER

MASSIV-ZIEGEL-HAUS


. Vorentwurf Bauvorhaben

STEININGER PARZELLE 2

Pettendorf
Obergeschoß
Maßstab 1:100



Zeichnung NG
Neunburg v.Wald 04.08.2025

Anton Steininger GmbH
Austraße 20, 92431 Neunburg v. Wald
Tel.: 09672/508-667, Fax.:09672/508-699
E-Mail: margrit.michelberger@anton-steininger.de

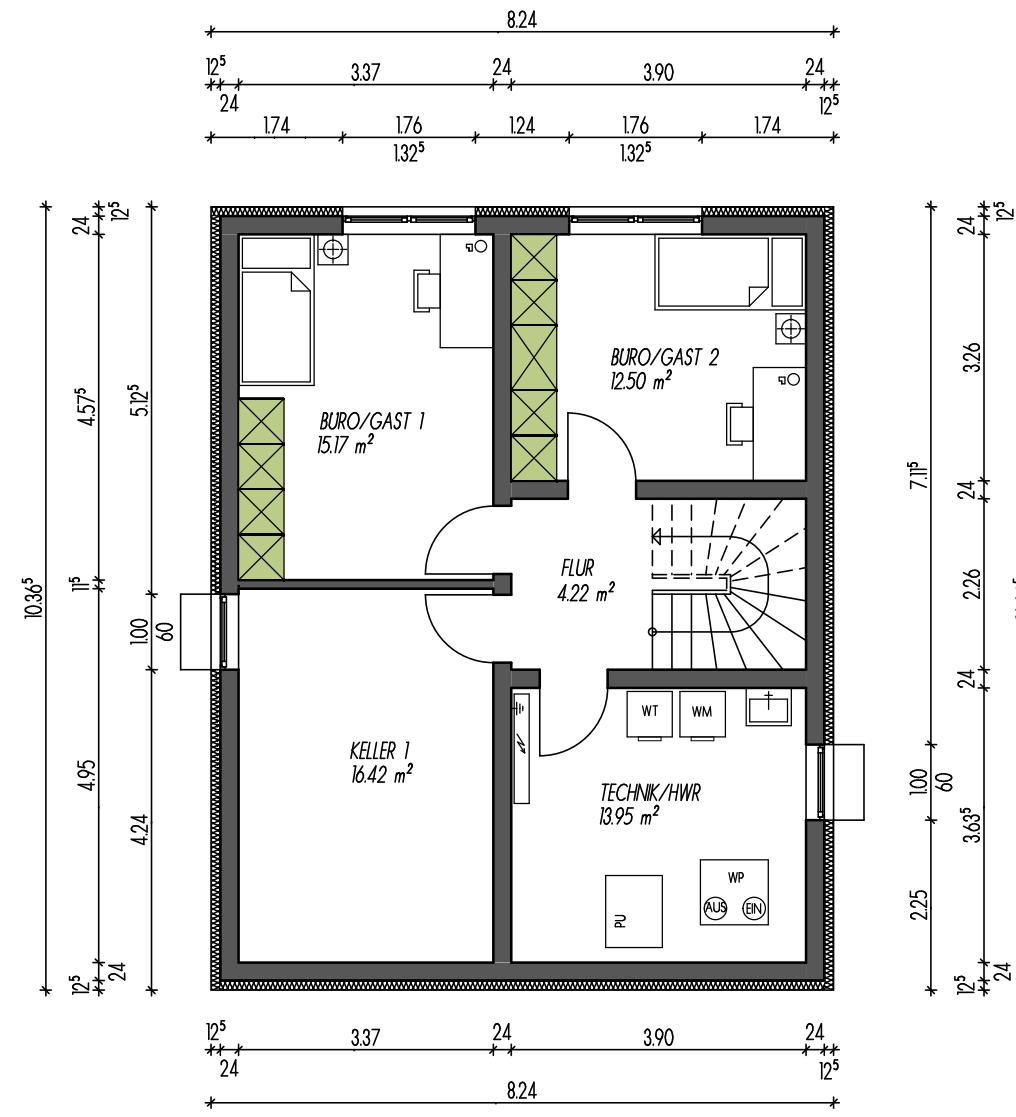

UNTERGESCHOSS

NUTZFLÄCHE: 30,37 m²

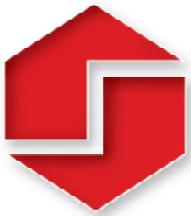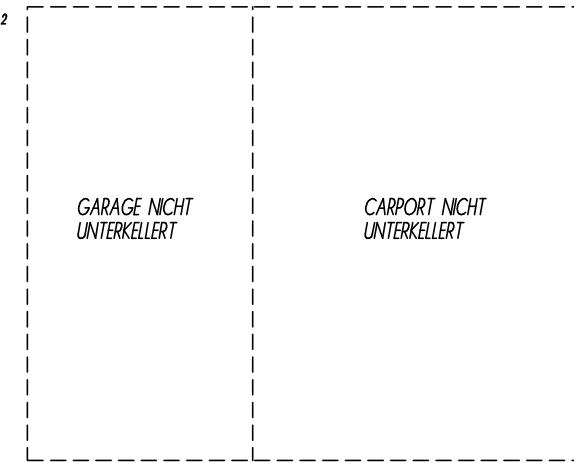

STEININGER
MASSIV-ZIEGEL-HAUS

1. Vorentwurf
Bauvorhaben




STEININGER PARZELLE 2

Pettendorf
Untergeschoß
Maßstab 1:100

Zeichnung NG
Neunburg v.Wald 04.08.2025

Anton Steininger GmbH
Austraße 20, 92431 Neunburg v. Wald
Tel.: 09672/508-667, Fax.: 09672/508-699
E-Mail: margrit.michelberger@anton-steininger.de

steininger-massivhaus.de

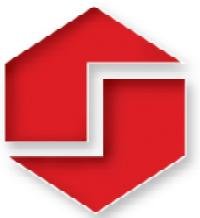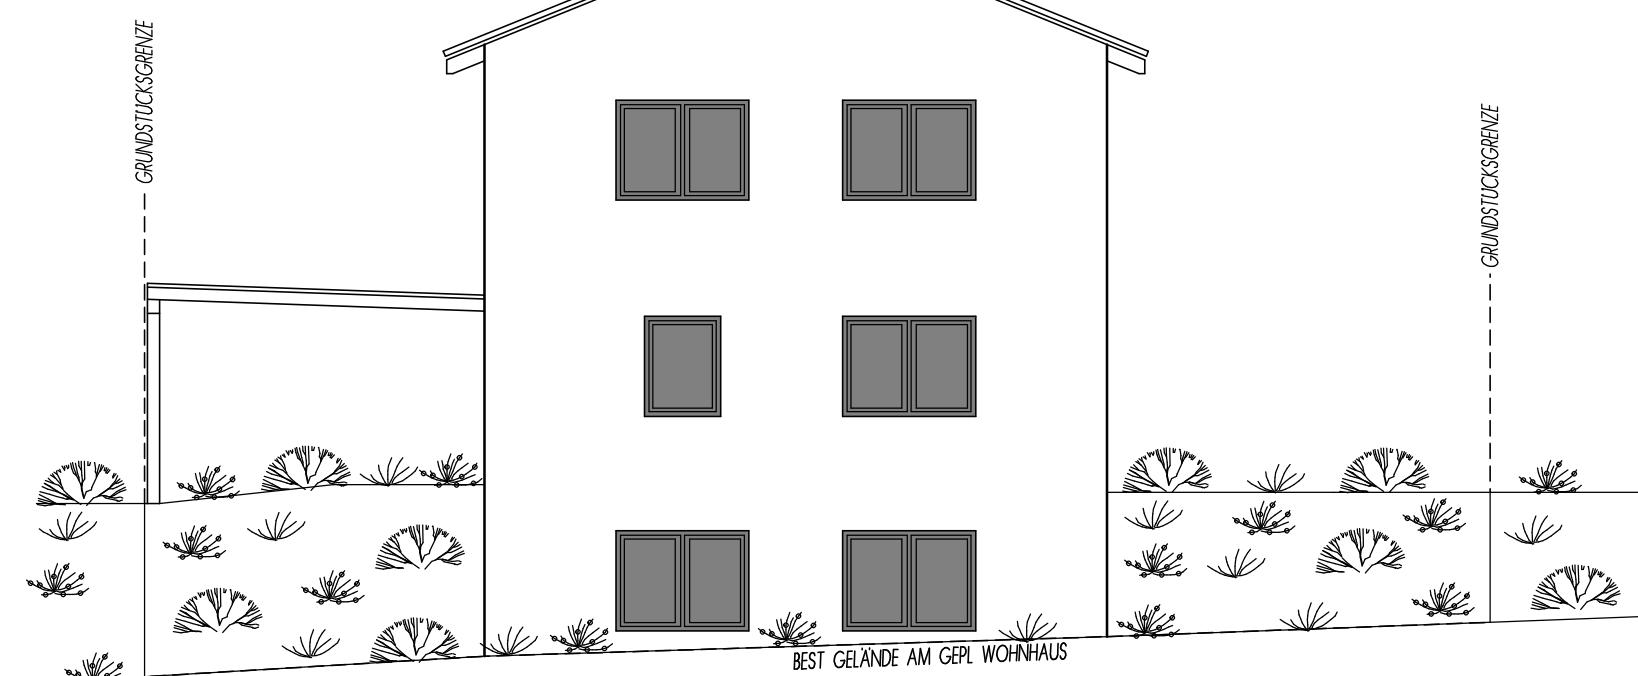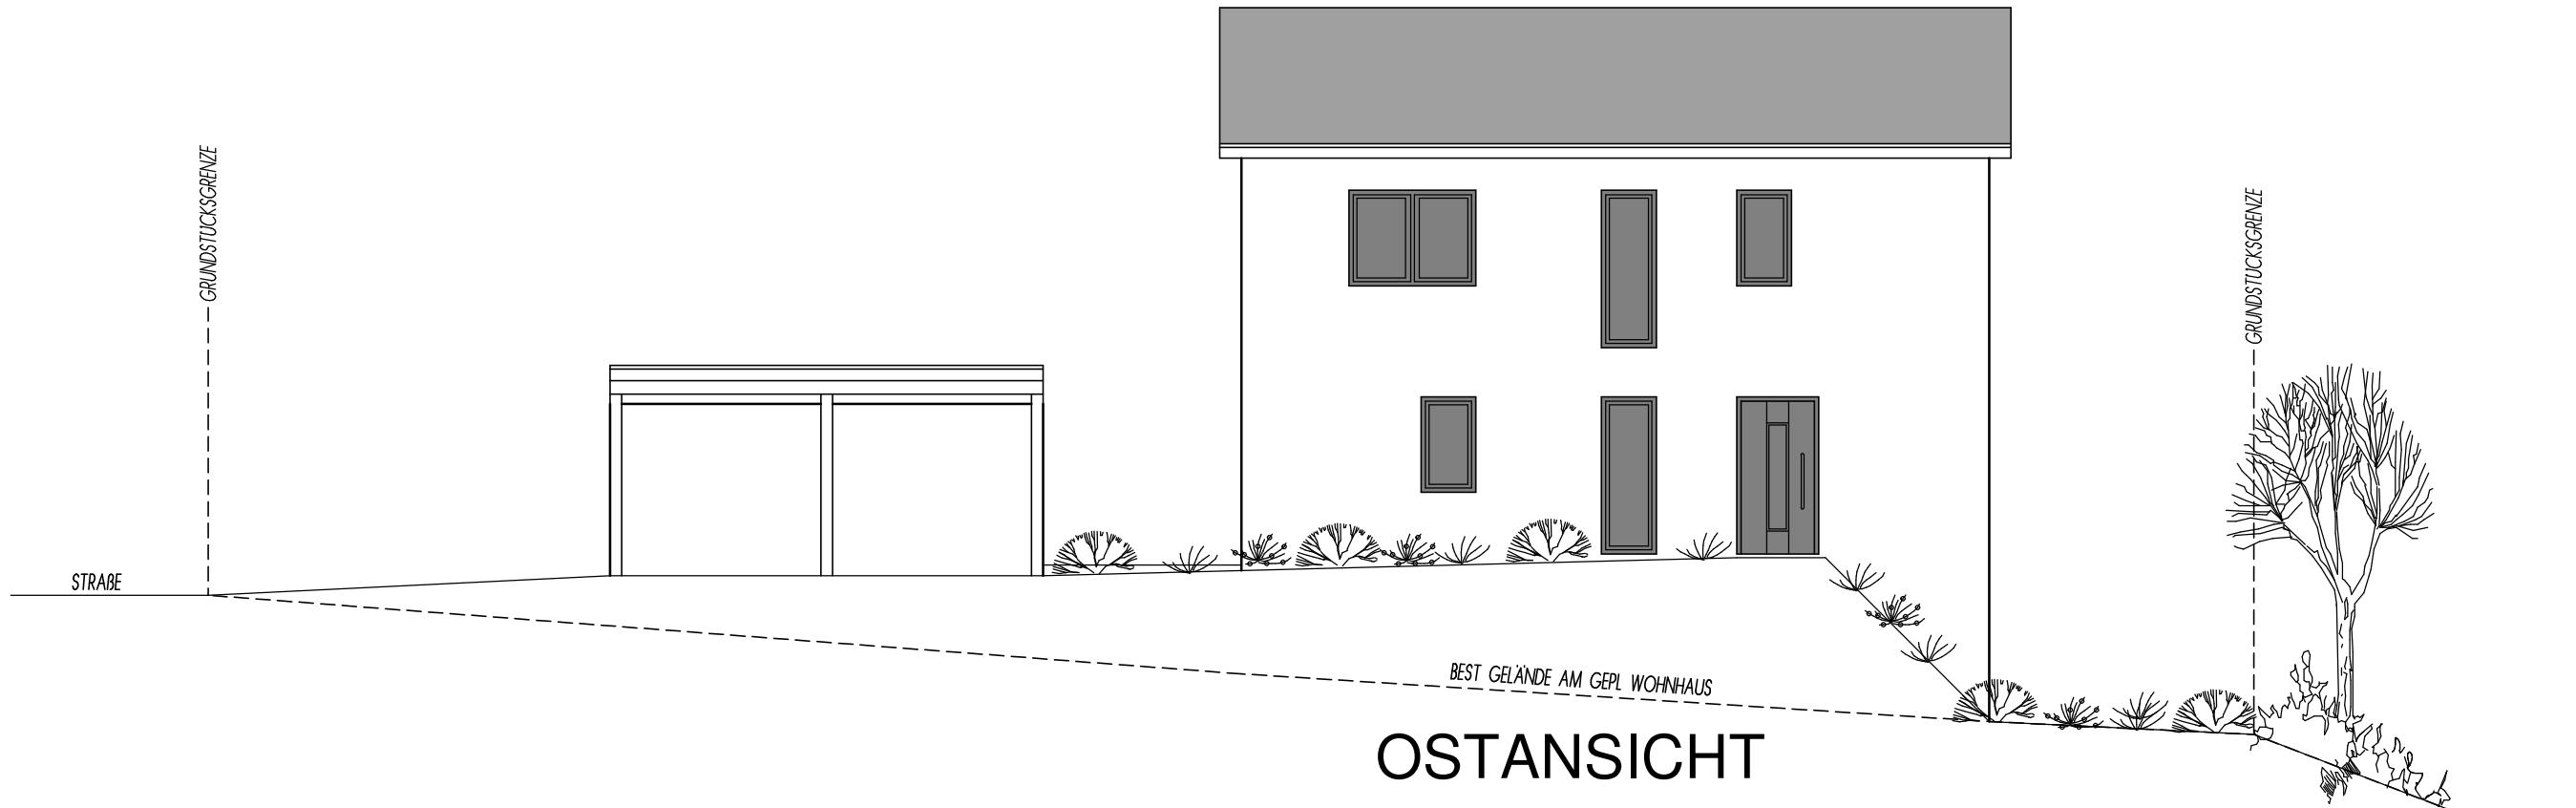

STEININGER
MASSIV-ZIEGEL-HAUS

1. Vorentwurf
Bauvorhaben



STEININGER PARZELLE 2

Pettendorf
Ansichten
Maßstab 1:100

Zeichnung NG
Neunburg v.Wald 04.08.2025

Anton Steininger GmbH
Austraße 20, 92431 Neunburg v. Wald
Tel.: 09672/508-667, Fax.: 09672/508-699
E-Mail: margrit.michelberger@anton-steininger.de

steininger-massivhaus.de

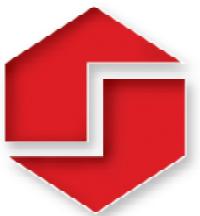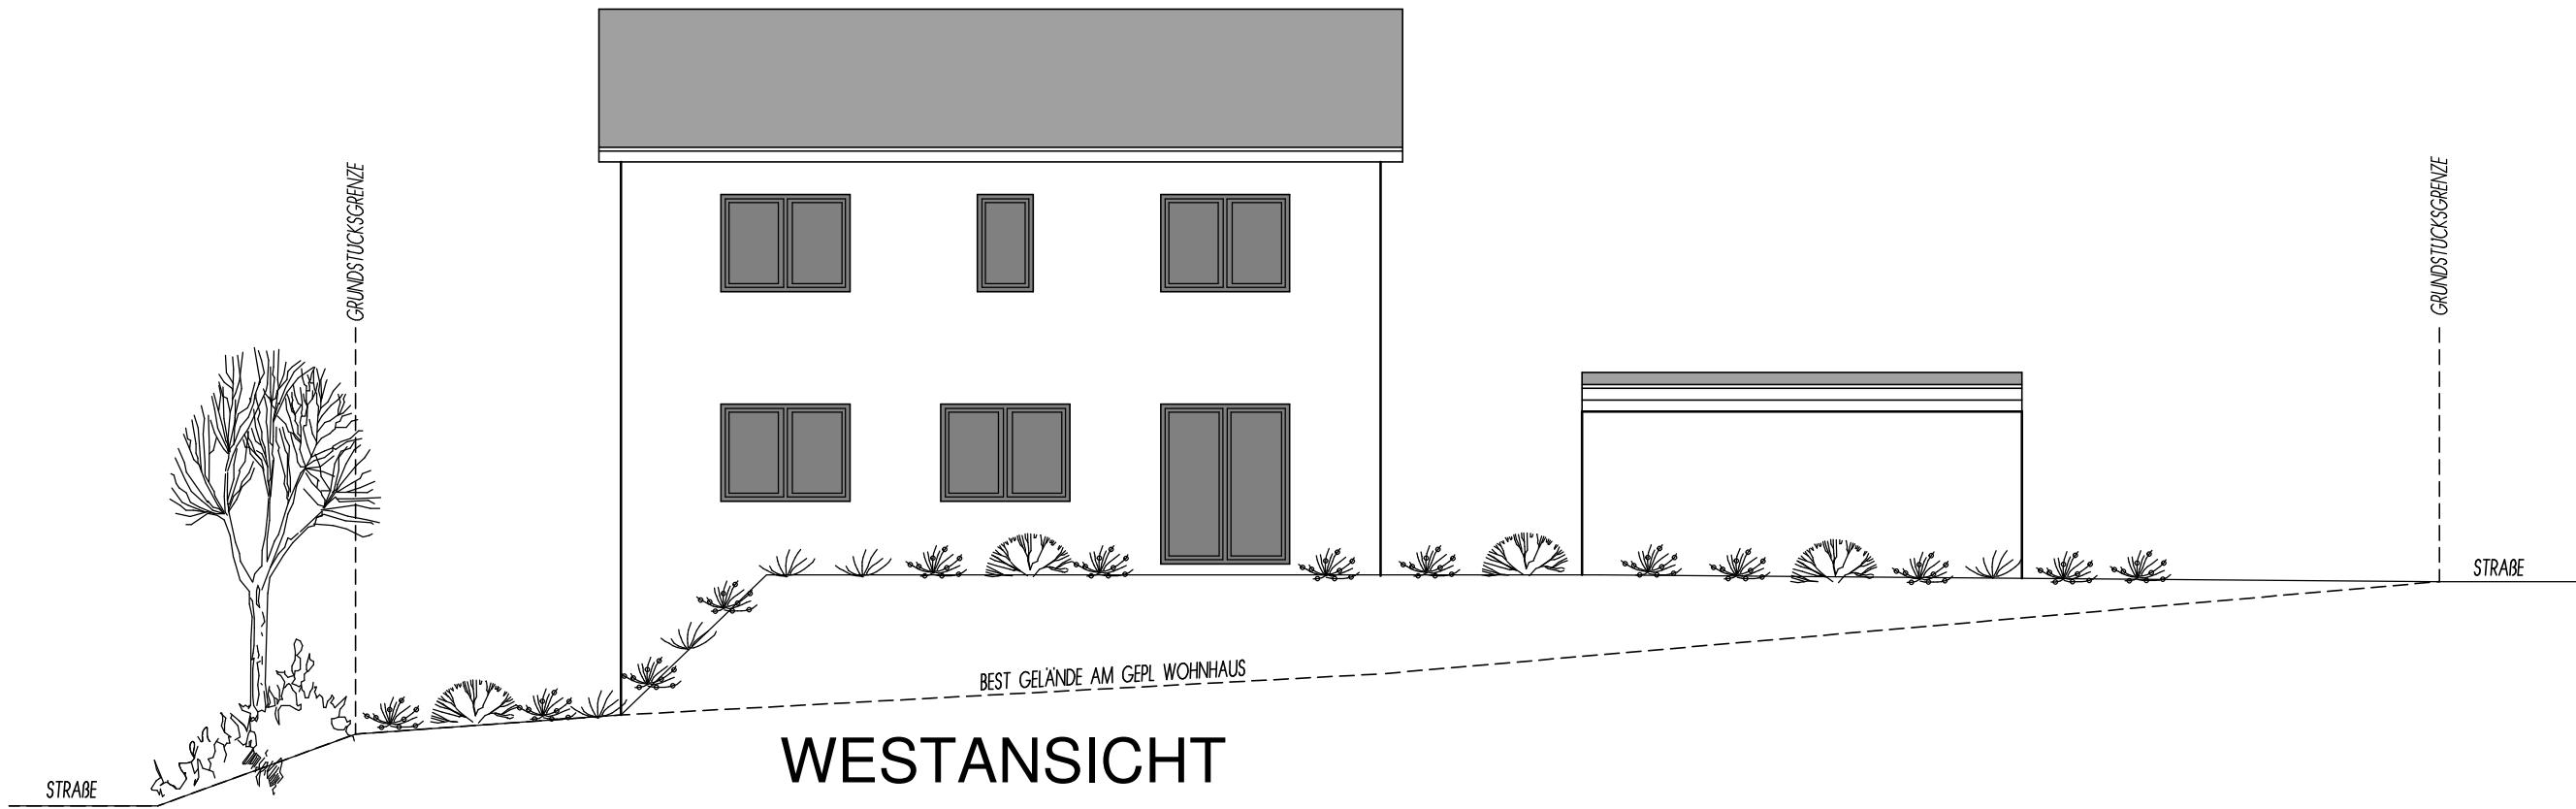

STEININGER
MASSIV-ZIEGEL-HAUS

1. Vorentwurf
Bauvorhaben




STEININGER PARZELLE 2

Pettendorf
Ansichten
Maßstab 1:100

Zeichnung NG
Neunburg v.Wald 04.08.2025

Anton Steininger GmbH
Austraße 20, 92431 Neunburg v. Wald
Tel.: 09672/508-667, Fax.: 09672/508-699
E-Mail: margrit.michelberger@anton-steininger.de

steininger-massivhaus.de

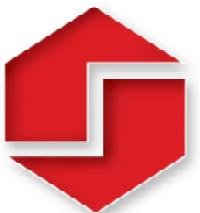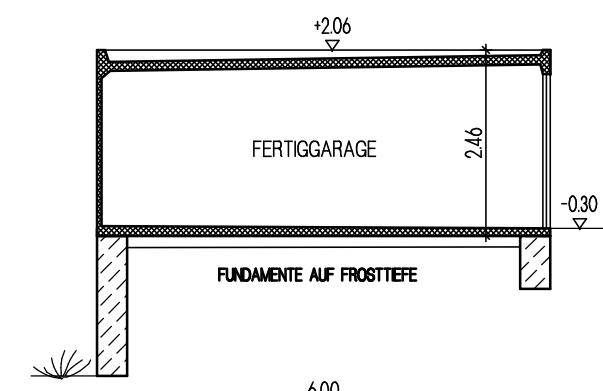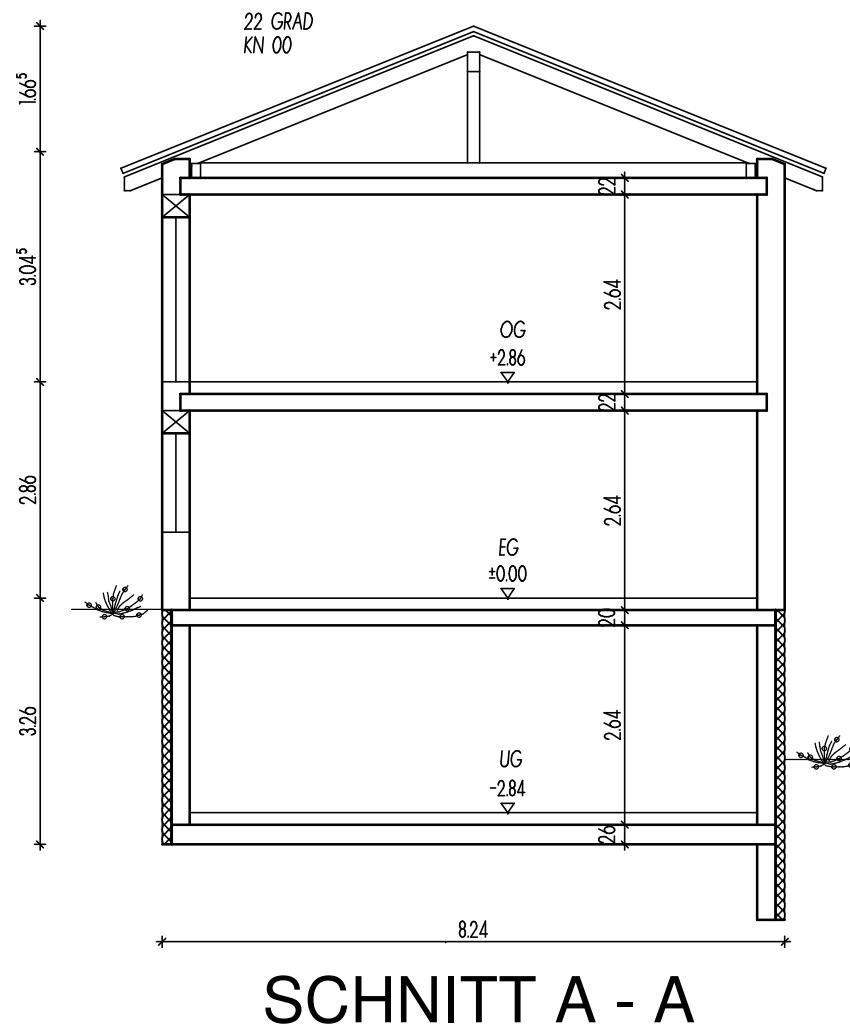

STEININGER
MASSIV-ZIEGEL-HAUS

1. Vorentwurf
Bauvorhaben

STEININGER PARZELLE 2

Pettendorf
Schnitte
Maßstab 1:100

Zeichnung NG
Neunburg v.Wald 04.08.2025

Anton Steininger GmbH
Austraße 20, 92431 Neunburg v. Wald
Tel.: 09672/508-667, Fax.: 09672/508-699
E-Mail: margrit.michelberger@anton-steininger.de

steininger-massivhaus.de