


Lauterstraße 14-15  
 Büro 1. OG rechts  
 M 1:75

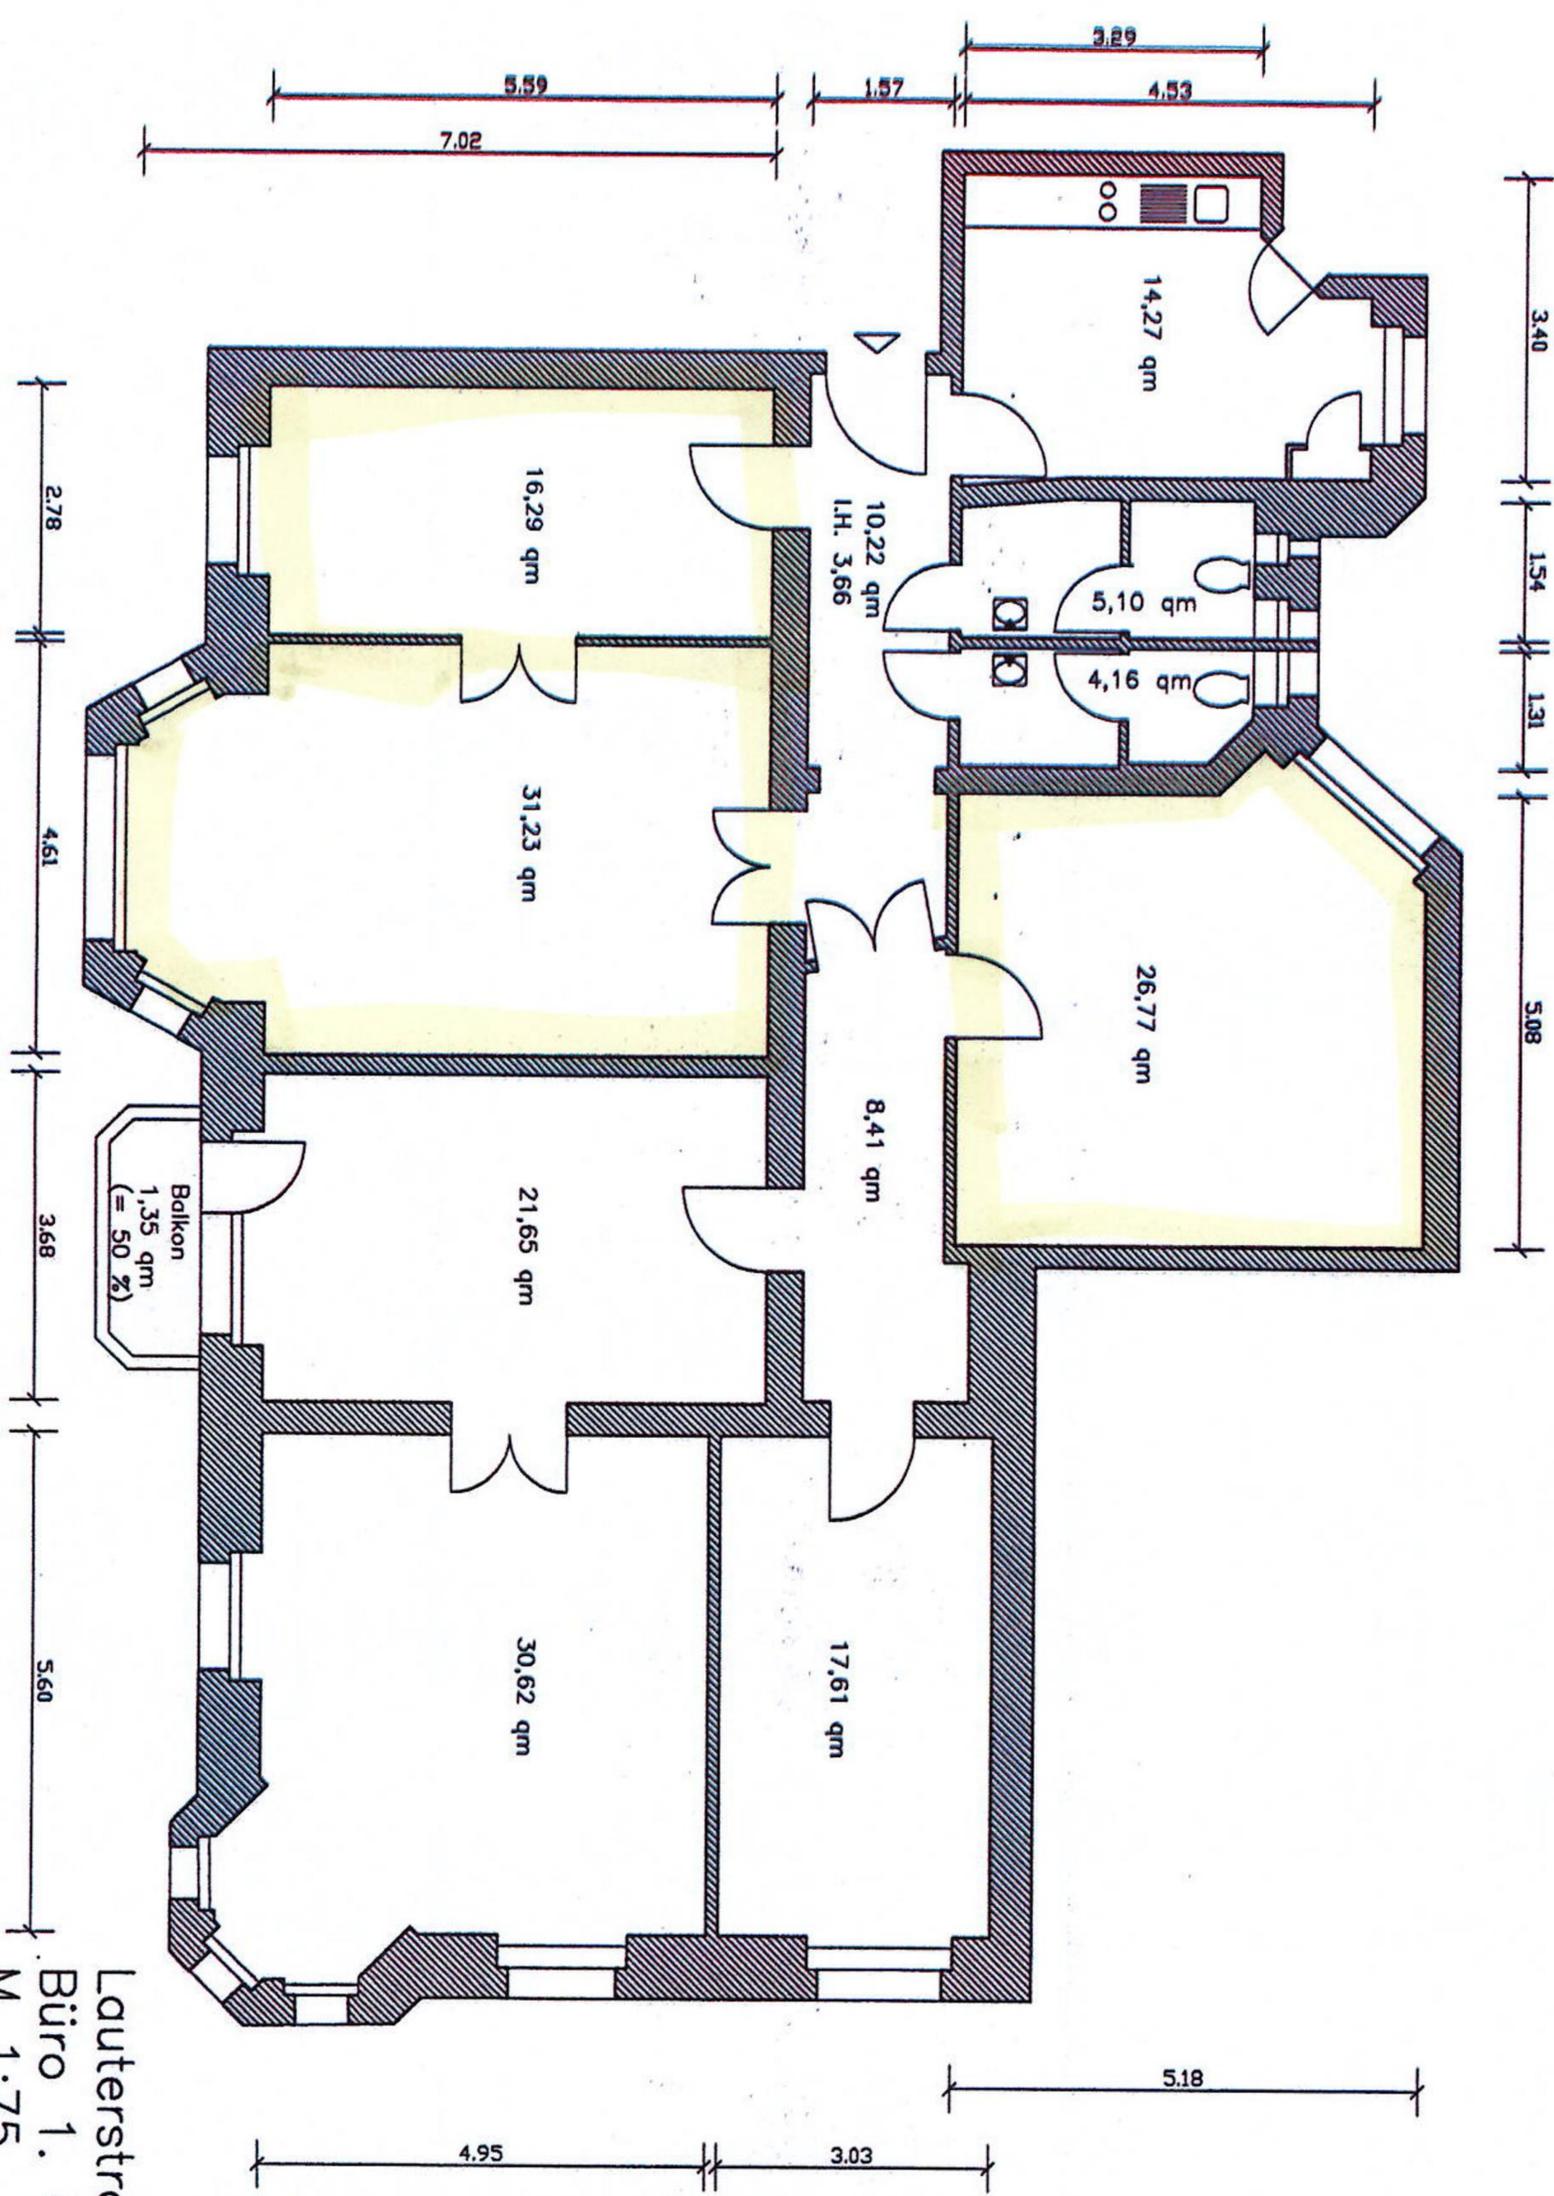

Alle Maße dieser Zeichnung sind Planungsmaße und vor Ort zu prüfen

Nutzfläche gesamt 187,68 qm

Zeichnung 1827037  
 Bauarchitektura Kriegerowski  
 14478 Palsdam

