



# Vermessungs- und Katasterverwaltung Niedersachsen

Gemeinde: Osterholz-Scharmbeck, Stadt  
Gemarkung: Osterholz-Scharmbeck  
Flur: 2 Flurstück: 717/2


# Liegenschaftskarte 1:1000

Standardpräsentation

Erstellt am 20.02.2024  
Aktualität der Daten 15.11.2023

N = 5897903

E = 32487407

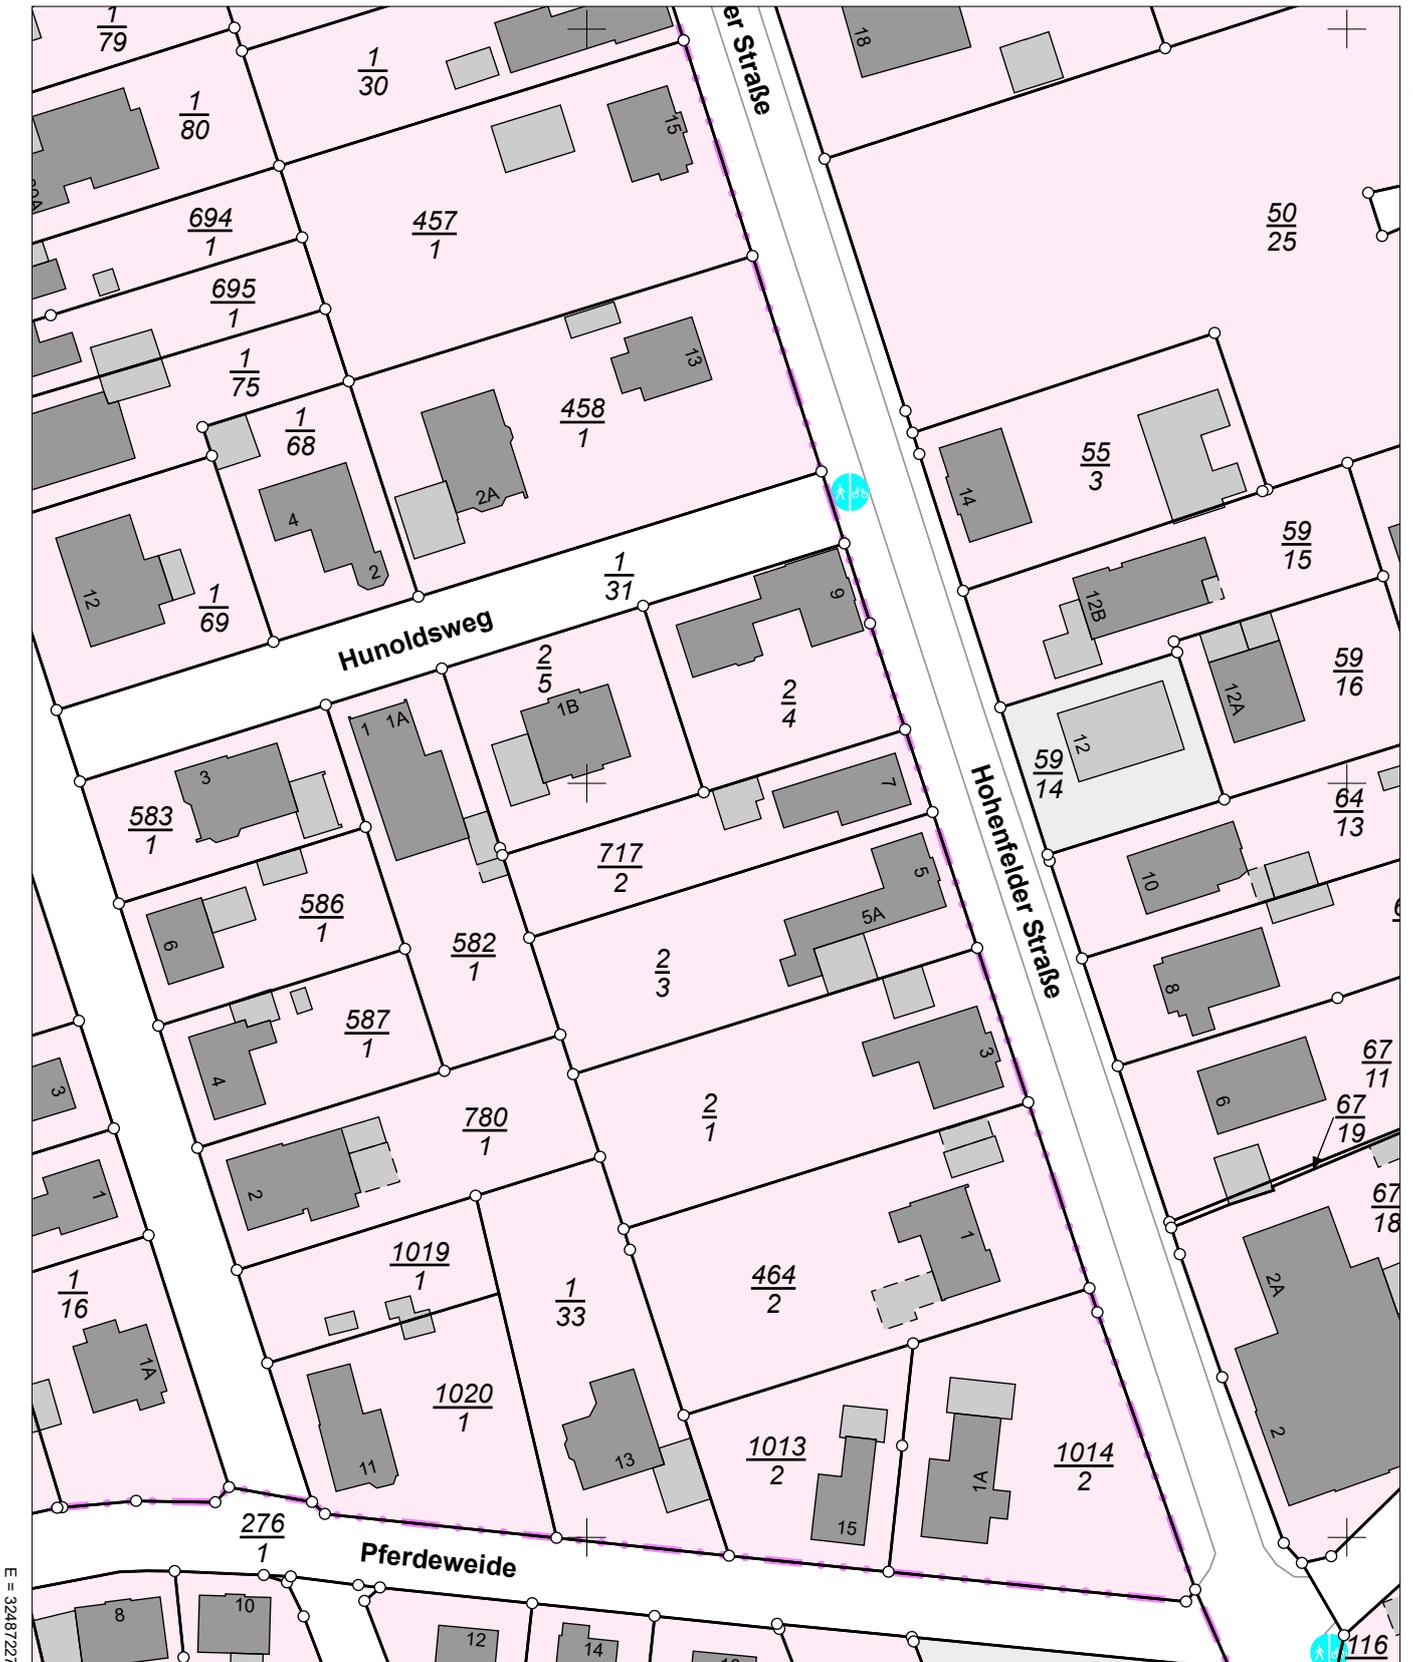

E = 32487227

N = 5897683

Maßstab 1:1000 0 10 20 30 Meter

## Verantwortlich für den Inhalt:

Landesamt für Geoinformation und Landesvermessung Niedersachsen  
Regionaldirektion Otterndorf - Katasteramt Osterholz-Scharmbeck -  
Pappstraße 4  
27711 Osterholz-Scharmbeck

## Bereitgestellt durch:

ÖbVI Carsten Bruns

Rathausstraße 3  
27711 Osterholz-Scharmbeck

Zeichen: 240055

Bei einer Verwertung für nichteigene oder wirtschaftliche Zwecke oder einer öffentlichen Wiedergabe sind die Allgemeinen Geschäfts- und Nutzungsbedingungen (AGNB) zu beachten; ggf. sind erforderliche Nutzungsrechte über einen zusätzlich mit der für den Inhalt verantwortlichen Behörde abzuschließenden Nutzungsvertrag zu erwerben.