


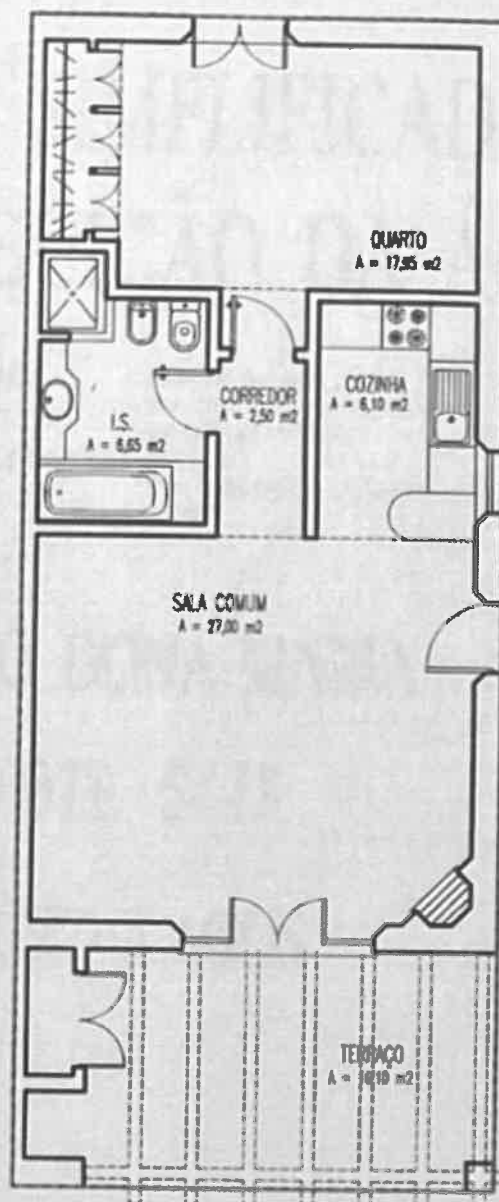

LIMITE DE FRACÇÃO

FRACÇÃO "M" - TIPOLOGIA T1

ÁREA DE CONSTRUÇÃO = 72,60 m²
 ÁREA DE ÚTIL = 60,20 m²
 ÁREA DE TERRAÇO = 16,10 m²

FRACÇÃO M

PROPRIETÁRIO : CERRO LAMI - Sociedade Turística do Cerro Lami , S. A.

ARQUITECTURA

O ARQUITECTO

João Nuno C. C. Laranja

Nº Ordem dos Arquitectos - 2420

ESCALA

1:100

LOCAL : PORTO DONA MARIA - Lote 5/13 - LUZ - LAGOS

PEÇAS : PLANTA DO R/CHÃO - FRACÇÃO "B"

