
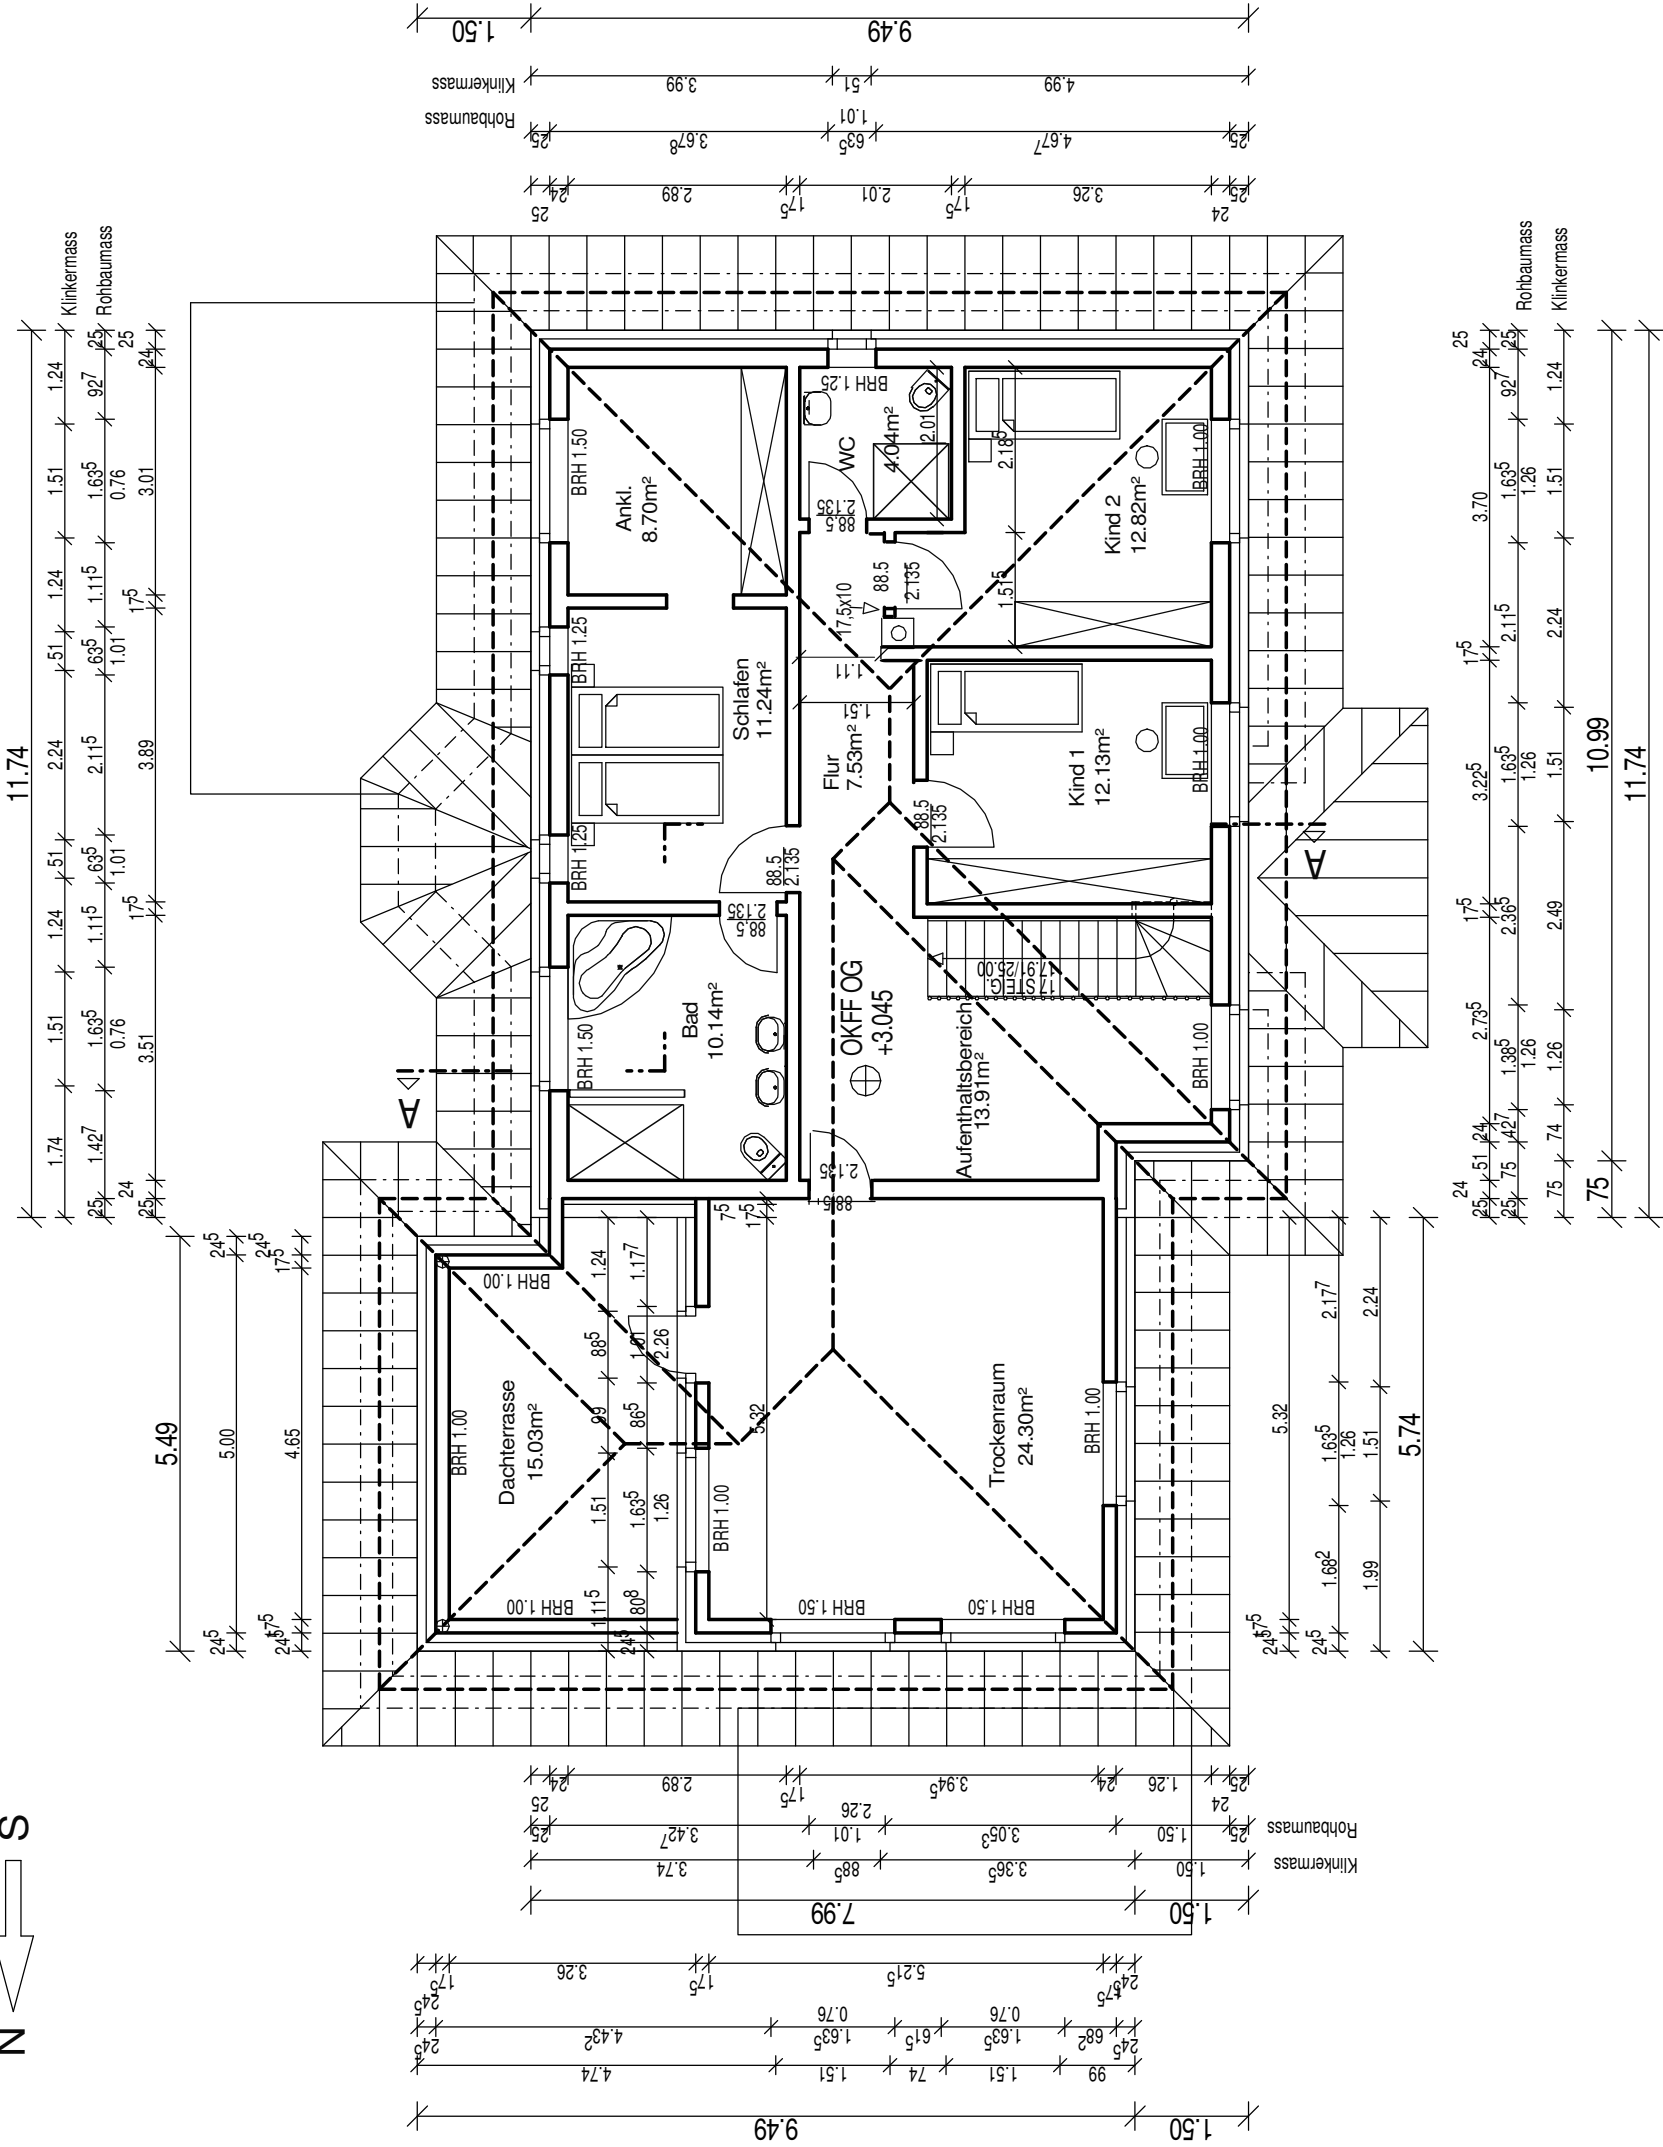


INNENTÜREN:
TURHOHE VON OKFF

AUßENTÜREN:
TURHOHE VON OKRF

FENSTERBRÜSTUNGSHÖHE
(BRH) VON OKRF

Gemäß §44 NBauO (Niedersächsische Bauordnung) Abs.5 müssen Schlafräume und Kinderzimmer in den Wohnungen sowie Flure, über die Rettungswege von Aufenthaltsräumen führen, mit jeweils einem Rauchwarnmelder ausgestattet sein.

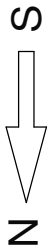

BAUHERR:

PLANER:

OBERGESCHOSS M 1:100

ENTWURF ZUM BAUANTRAG

BAUVORHABEN:

BAUHERR: Schröter