


# Wohnung 1

## Stellplatz 18, Abstellraum 1

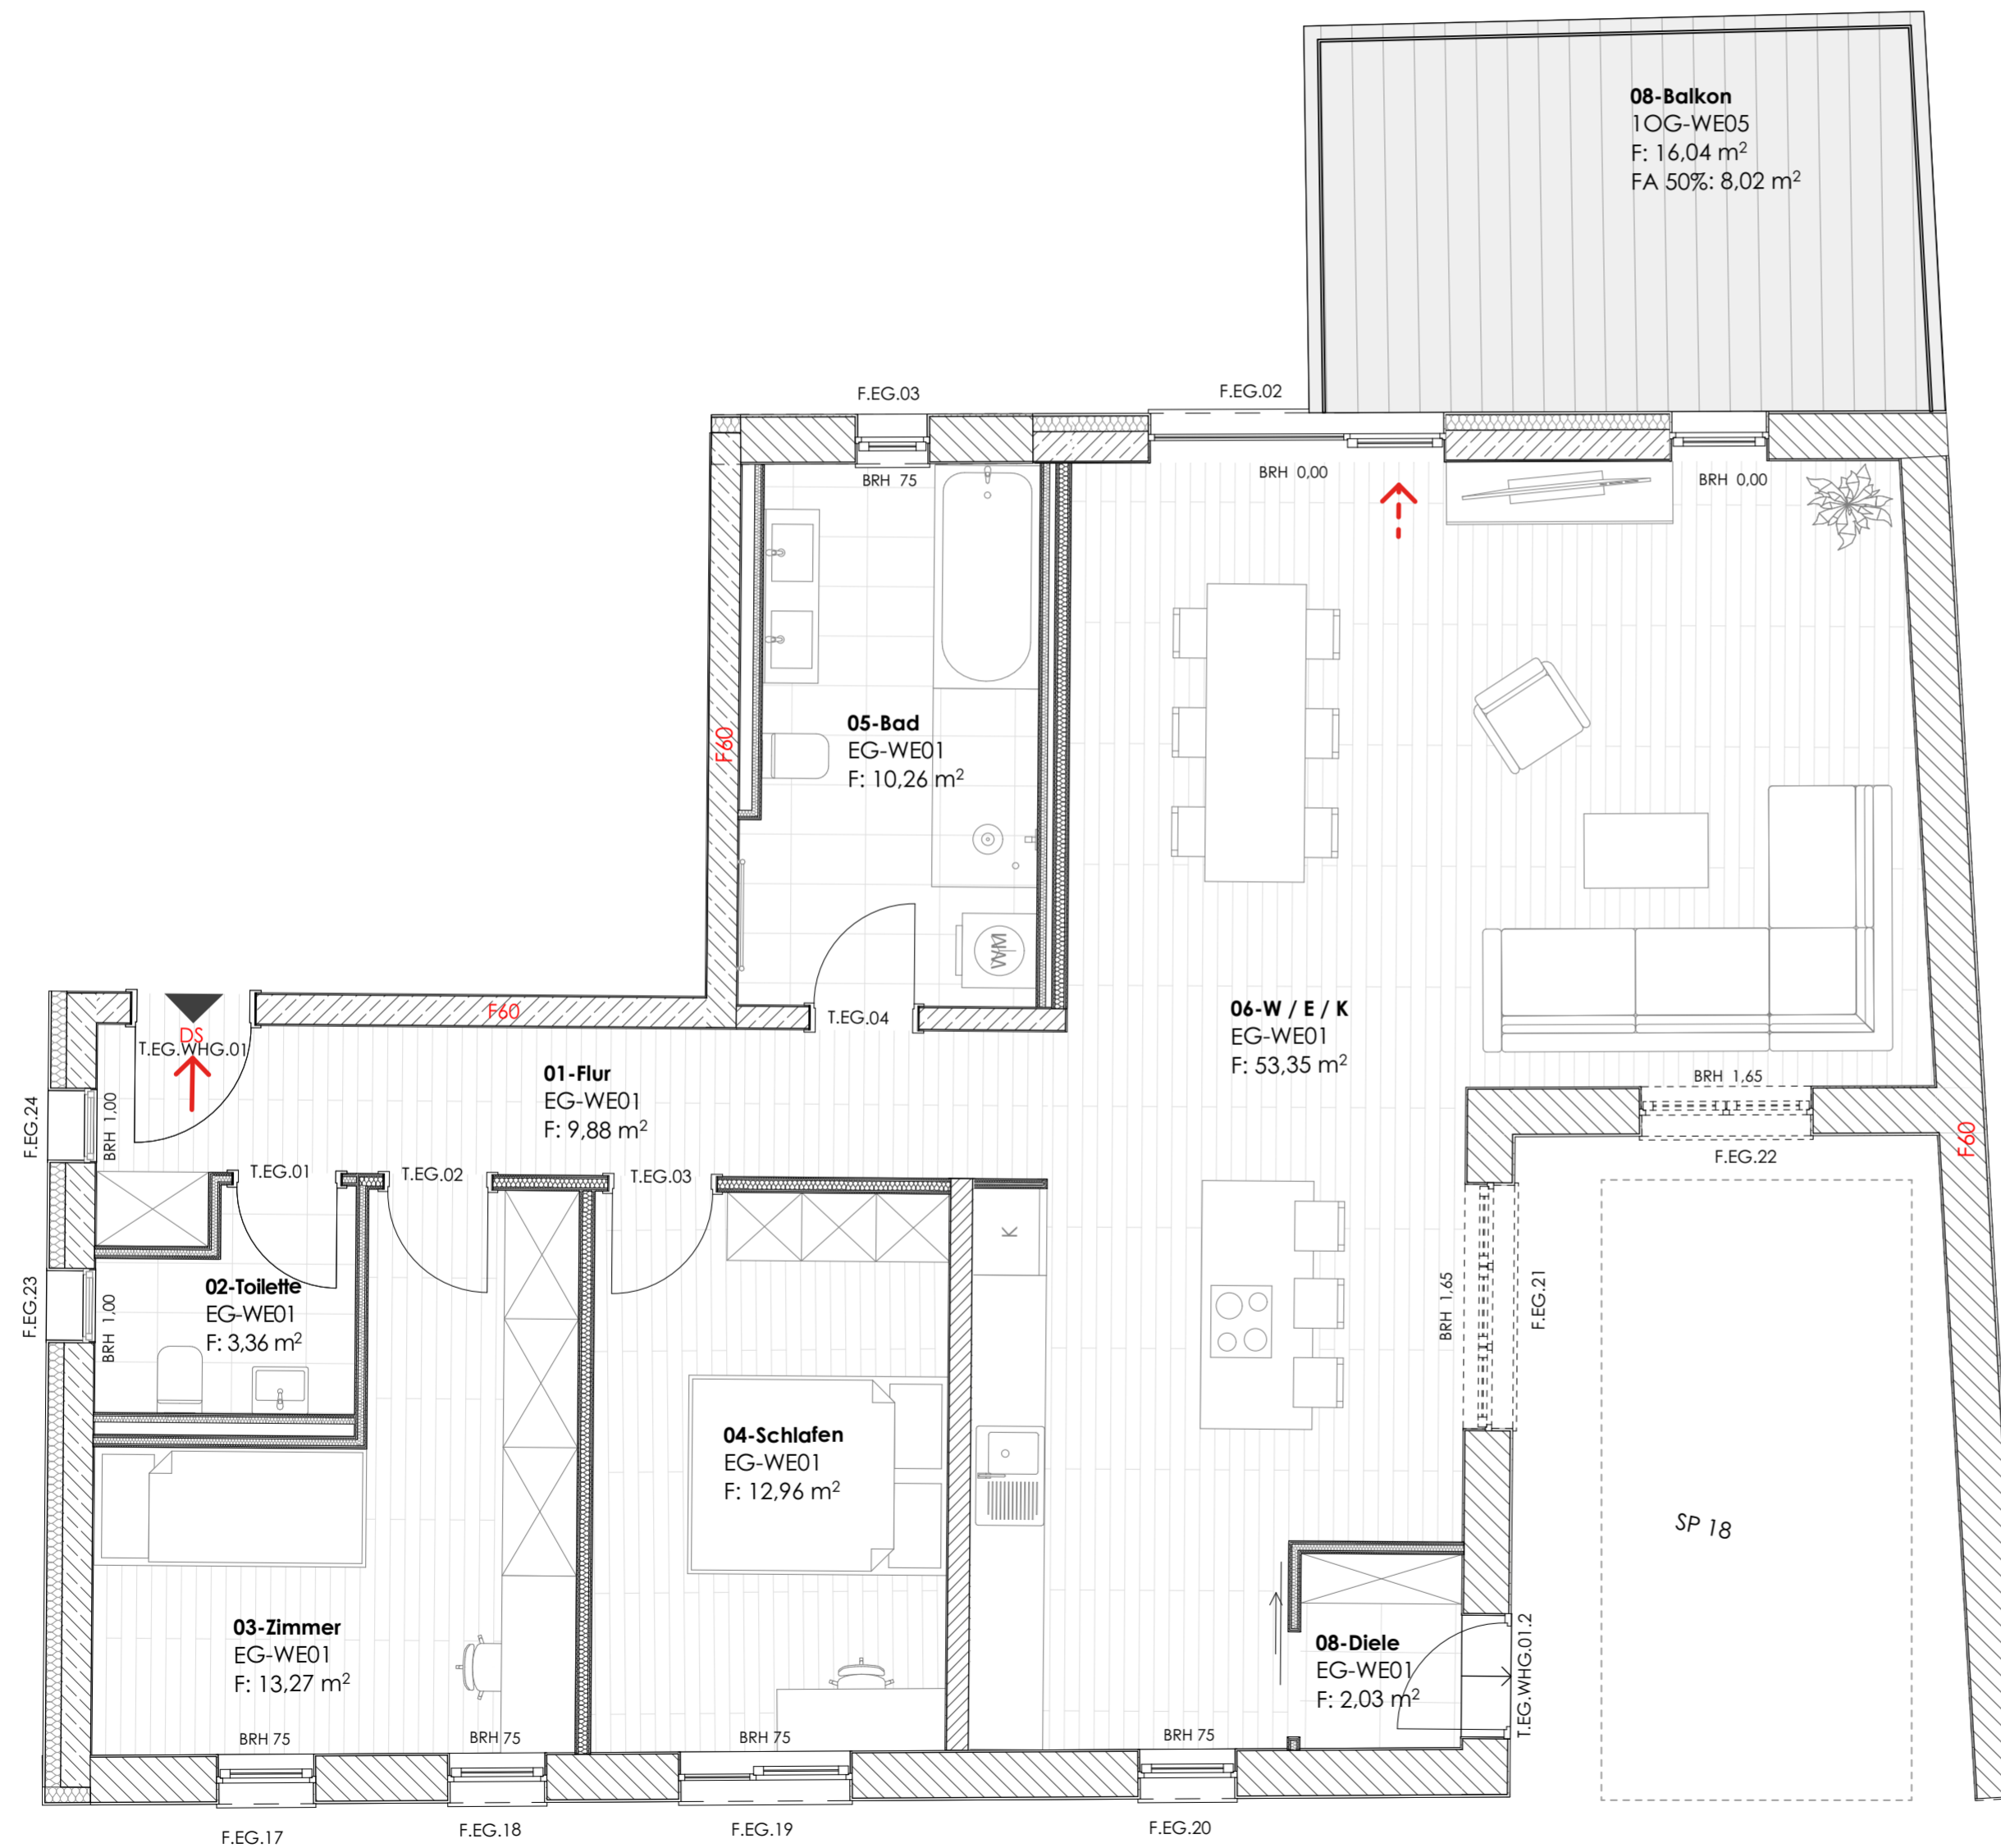

Einheit	Raum	Fläche x Faktor (qm)	Ohne Außenräume
Wohnung 1			
3-Zimmer	01-Flur	9,88	9,88
	02-Toilette	3,36	3,36
	03-Zimmer	13,27	13,27
	04-Schlafen	12,96	12,96
	05-Bad	10,26	10,26
	06-Wohnen/Essen/Kochen	53,35	53,35
	07-Terrasse	8,02	-
	08-Diele	2,03	2,03
8		113,13	105,11