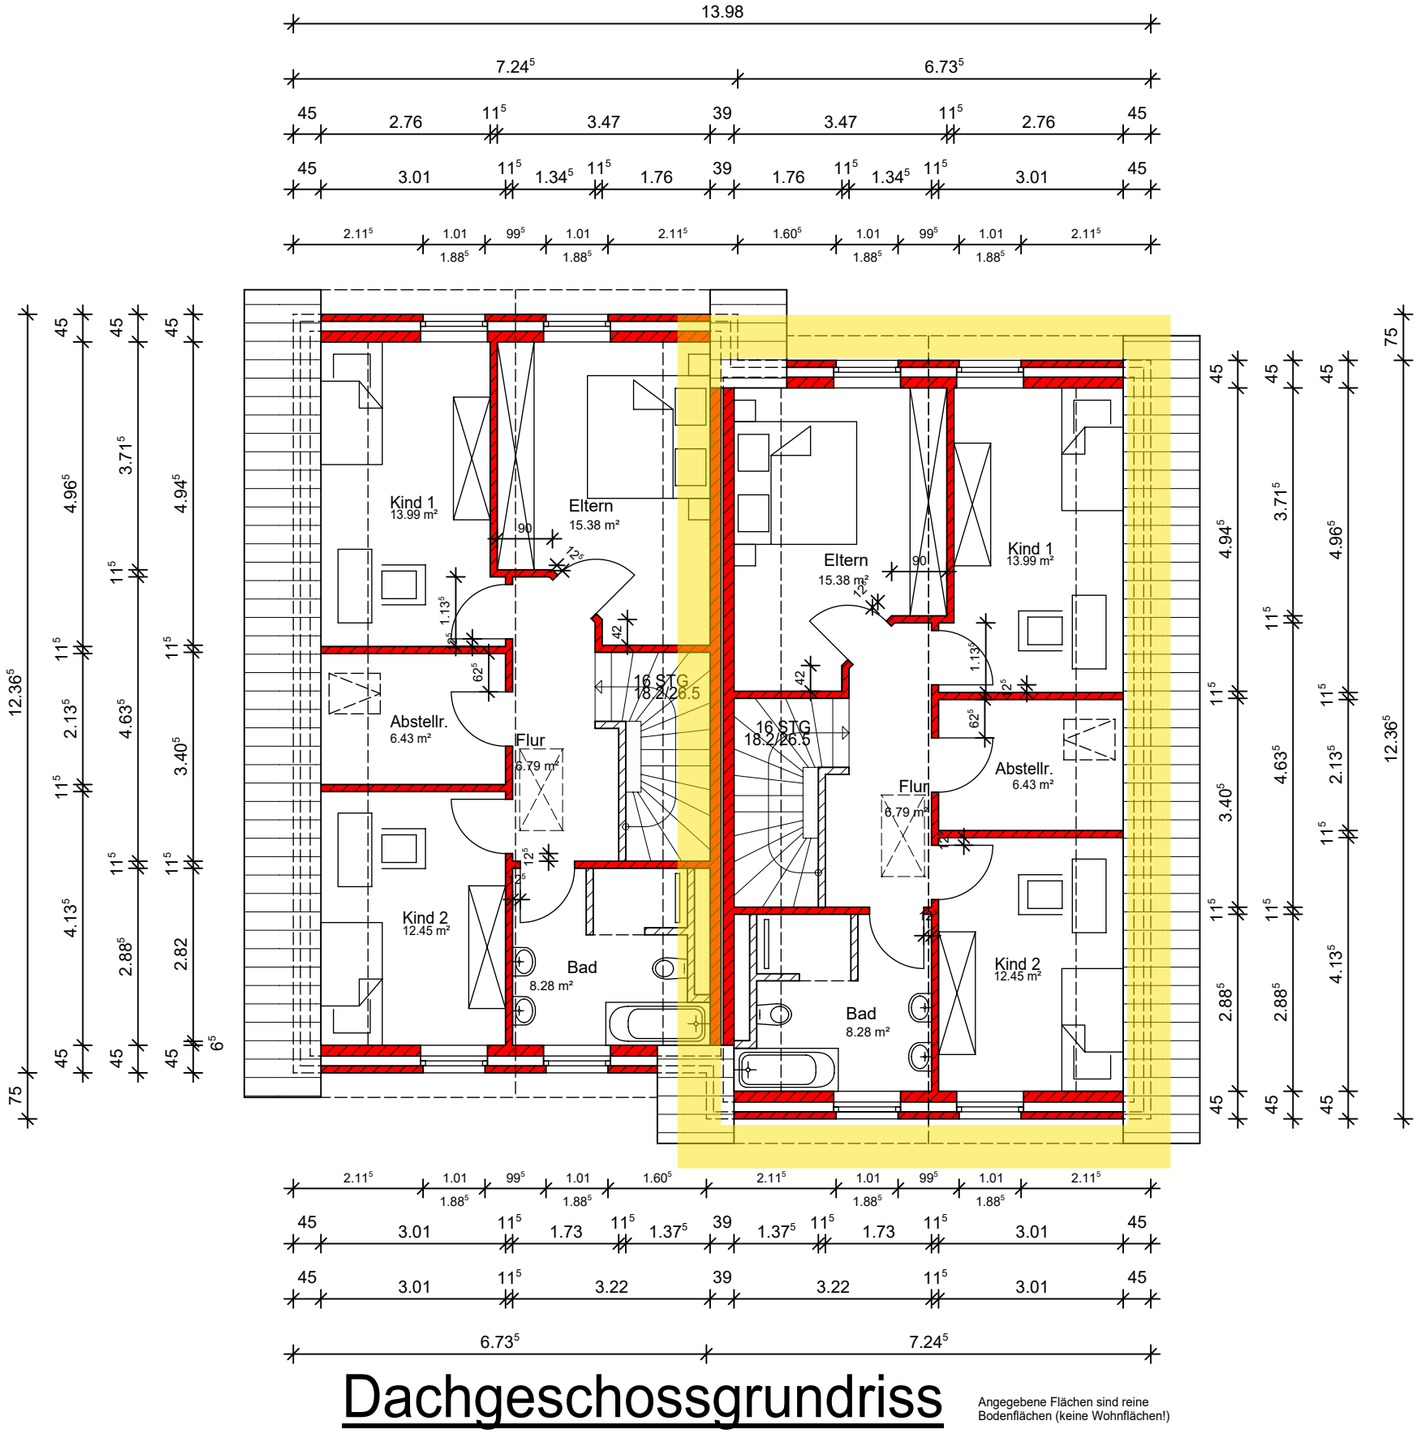

Dachgeschossgrundriss

Angegebene Flächen sind reine Bodenflächen (keine Wohnflächen!)

ENERGIEEFFIZIENZ-EXPERTEN
für Förderprogramme des Bundes

bauantragsplanung

bauplanungs- & ingenieurbüro willen

Geschäftsführer/Entwurfsverfasser: Dipl.-Ing. (FH) Torsten Willen
Hauptstraße 1 - 49770 Dohren - Telefon: 05962 / 80799 - 66
Fax: 05962 / 80799 - 67 -- Mail: info@bauplanung-willen.de

Projekt:

Neubau eines Doppelhauses mit Carports und Geräte

Planinhalt:

Grundriss vom Dachgeschoss

Außenwände Wohnhaus:
45cm Hohlschichtmauerwerk
17,5cm Porenbetonstein - 14cm Dämmung 035
2cm Luftschicht - 11,5cm Verblender
Außenwände Geräte:
32cm Hohlschichtmauerwerk
17,5cm Kalksandstein - 2cm Luftschicht
11,5cm Kalksandstein - Putz
Fußbodenaufbau:
Erdgeschoss: 20cm
Dachgeschoss: 16cm
Innentüren: Breite 0,885m (außer WC); Höhe 2,01m

Baubüro Goerke GmbH

Bauherr/Bauherrin:

Baubüro Goerke GmbH
Am Bürgerpark 41, 49838 Lengerich

Bauort:

Brökers Kamp 49838 Wettrup
Flur: --- Flurstück:

Plan Nr.:	Datum:	Maßstab:
2		1 : 100

Unterschrift Bauherr + Bauherrin

Unterschrift + Stempel + Planer