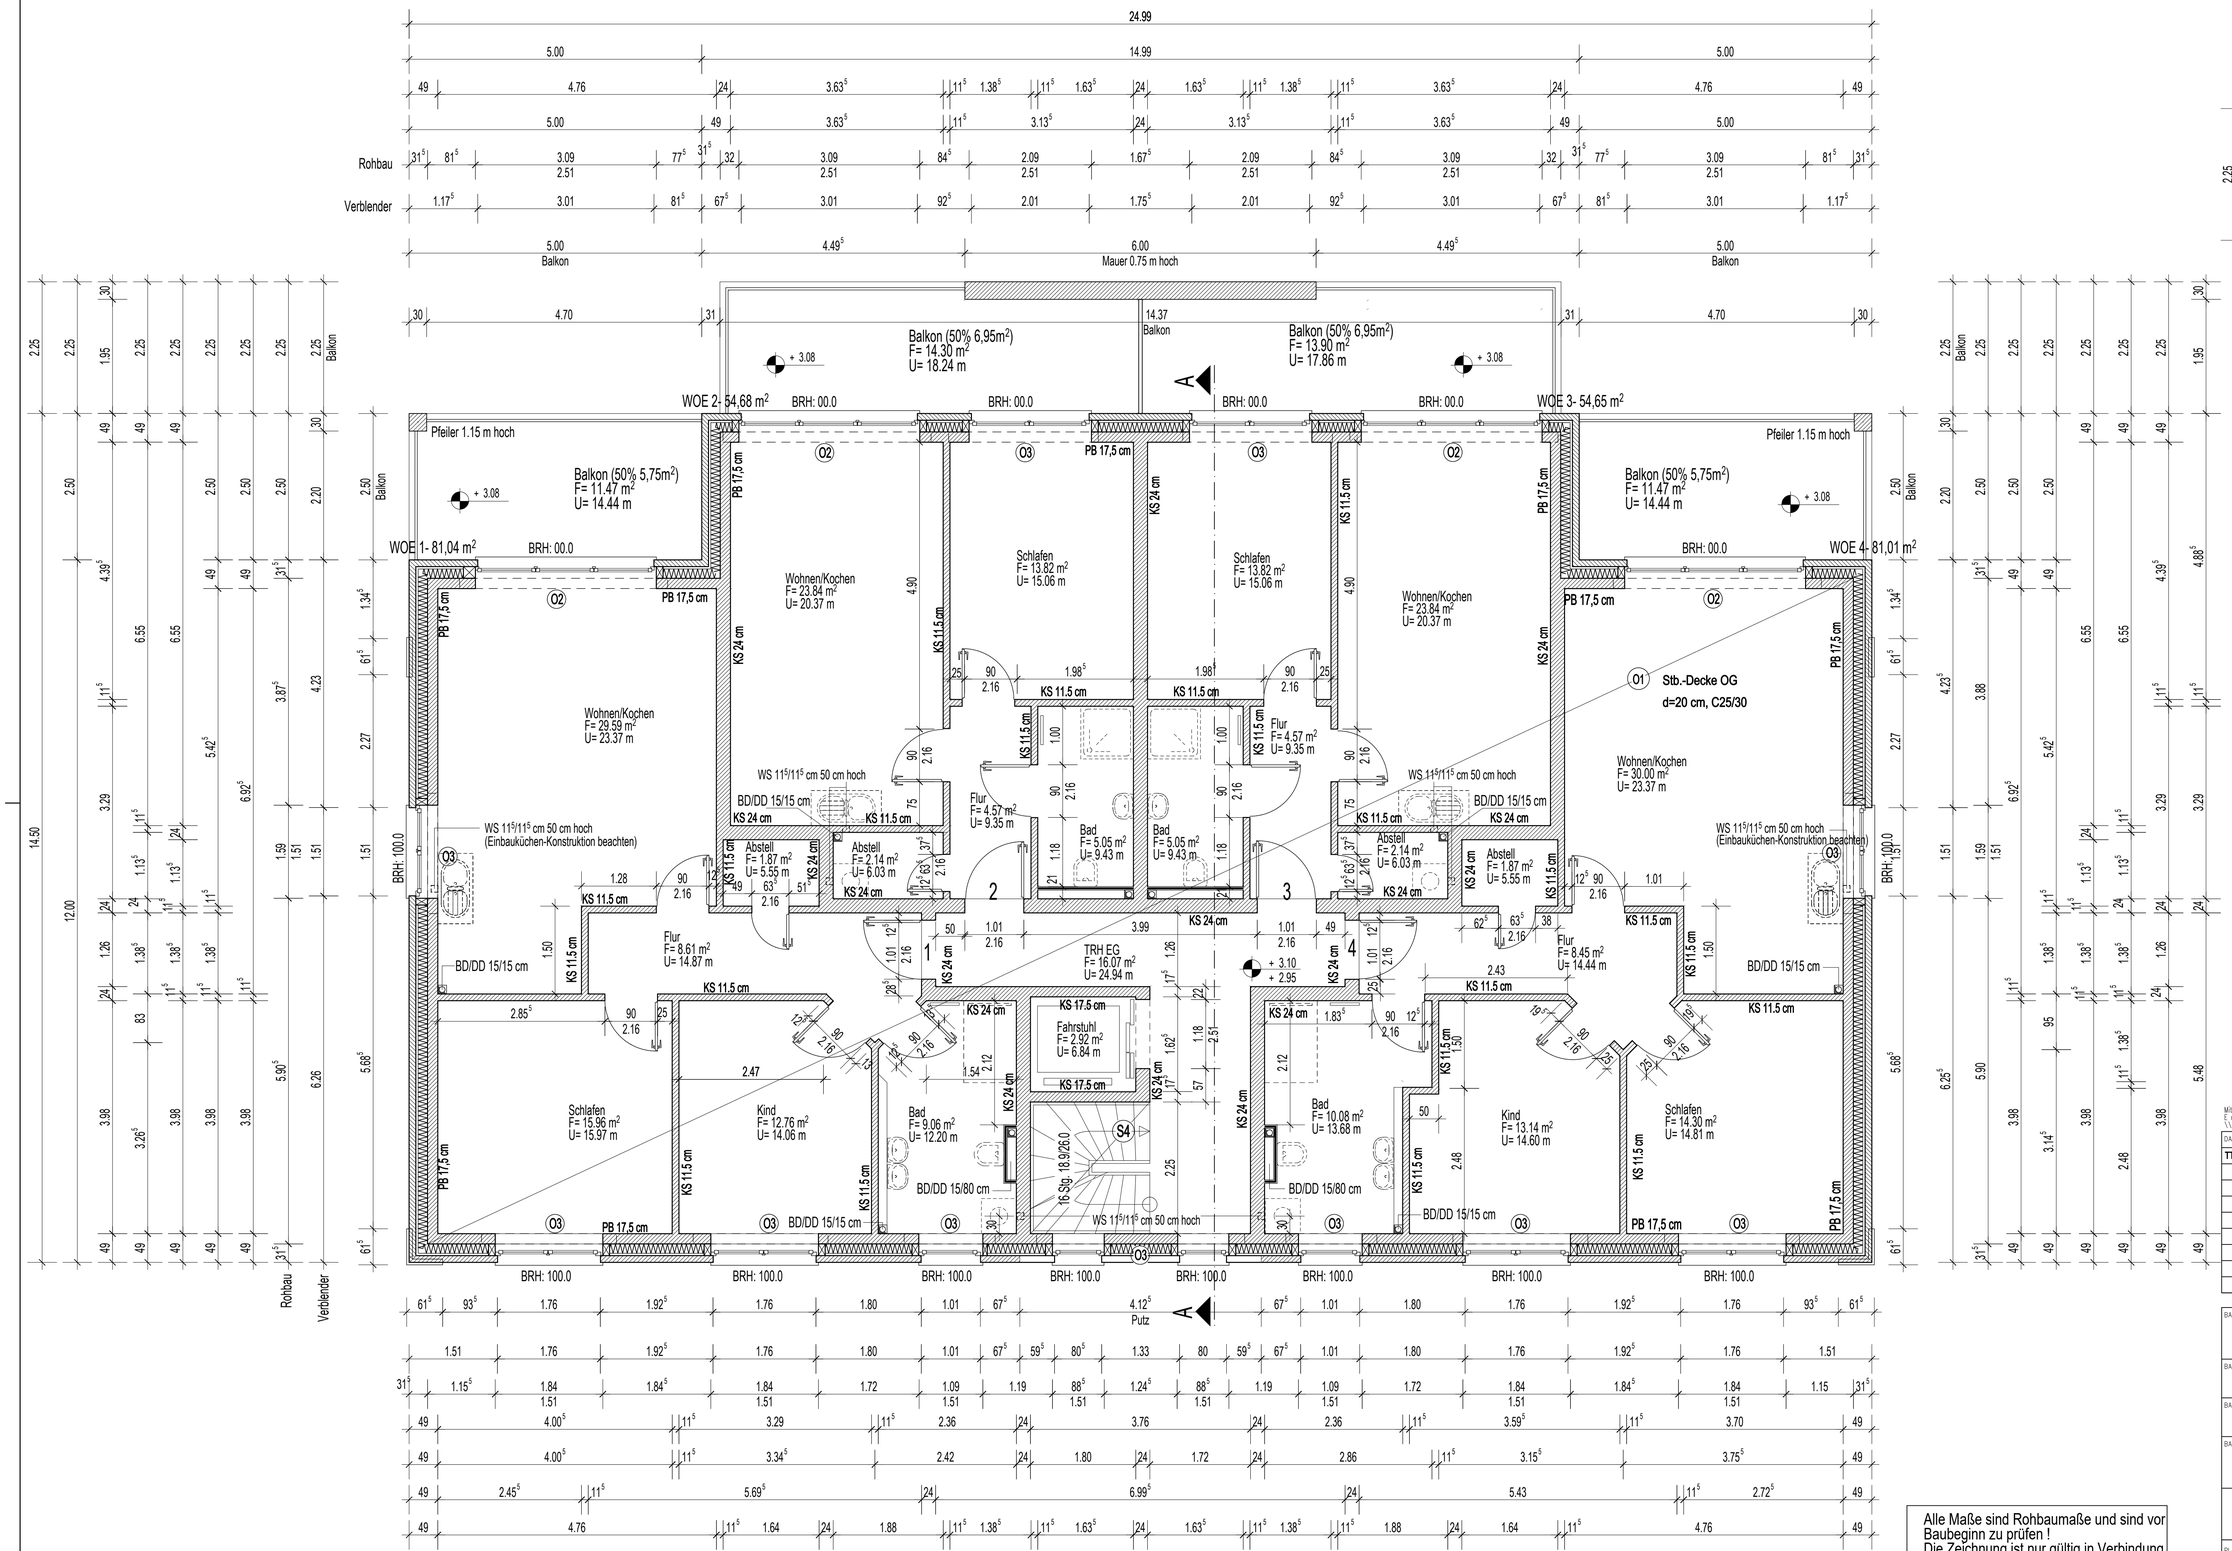

Außenwand 17.5 cm =Porenbeton G4
Bodenaufbau 15 cm = 8 cm Dämmung
5 cm Estrich
2 cm Fußboden

Mauerhöhe 2.75 m

(01) Stb.-Decke OG d=20 cm, C25/30

(02) Stb.-Blindbalken b/h=10/20 cm, C25/30

(03) Stb.-Blindbalken b/h=10/20 cm, C25/30

Mittwoch, 9. Februar 2022
E und S-Bau_Scholvin_Haus 1-2_Riede_
\\LS2000TC\share\Sprit\2050\E und S-Bau_Scholvin_Haus 1-2_Riede_

DATUM	ÄNDERUNGEN	NAME	NR
TT.MM.JJJJ	J.	KH	01

VORABZUG!

BAUVORHABEN:	Neubau eines Wohn- und Geschäftshauses mit 6 WOE und Tiefgarage
BAUORT:	Bremer Straße 68 27339 Riede
PROJEKTNR:	
BAUHERR:	E und S-Bau GbR Boschstr. 8, 27321 Thedinghausen-Morsum
BAUTEIL:	Obergeschoss - Ausführung -
MAßSTAB:	1 : 50
ERSTELLT:	09.02.2022
BEARBEITER:	KH
BLATTNUMMER:	AU 3.0
PLAN:	AUS_OG
FORMAT:	85.00/60.00 cm
PLANER:	Ingenieurbüro A. Thalmann Statik Planung Baulaitung Am Mühlenfeld 27 27321 Thedinghausen Tel. 04204-91 31 23 a.thalmann@t-online.de

Alle Maße sind Rohbaumaße und sind vor Baubeginn zu prüfen !
Die Zeichnung ist nur gültig in Verbindung mit der statischen Berechnung !

Obergeschoss-Grundriss