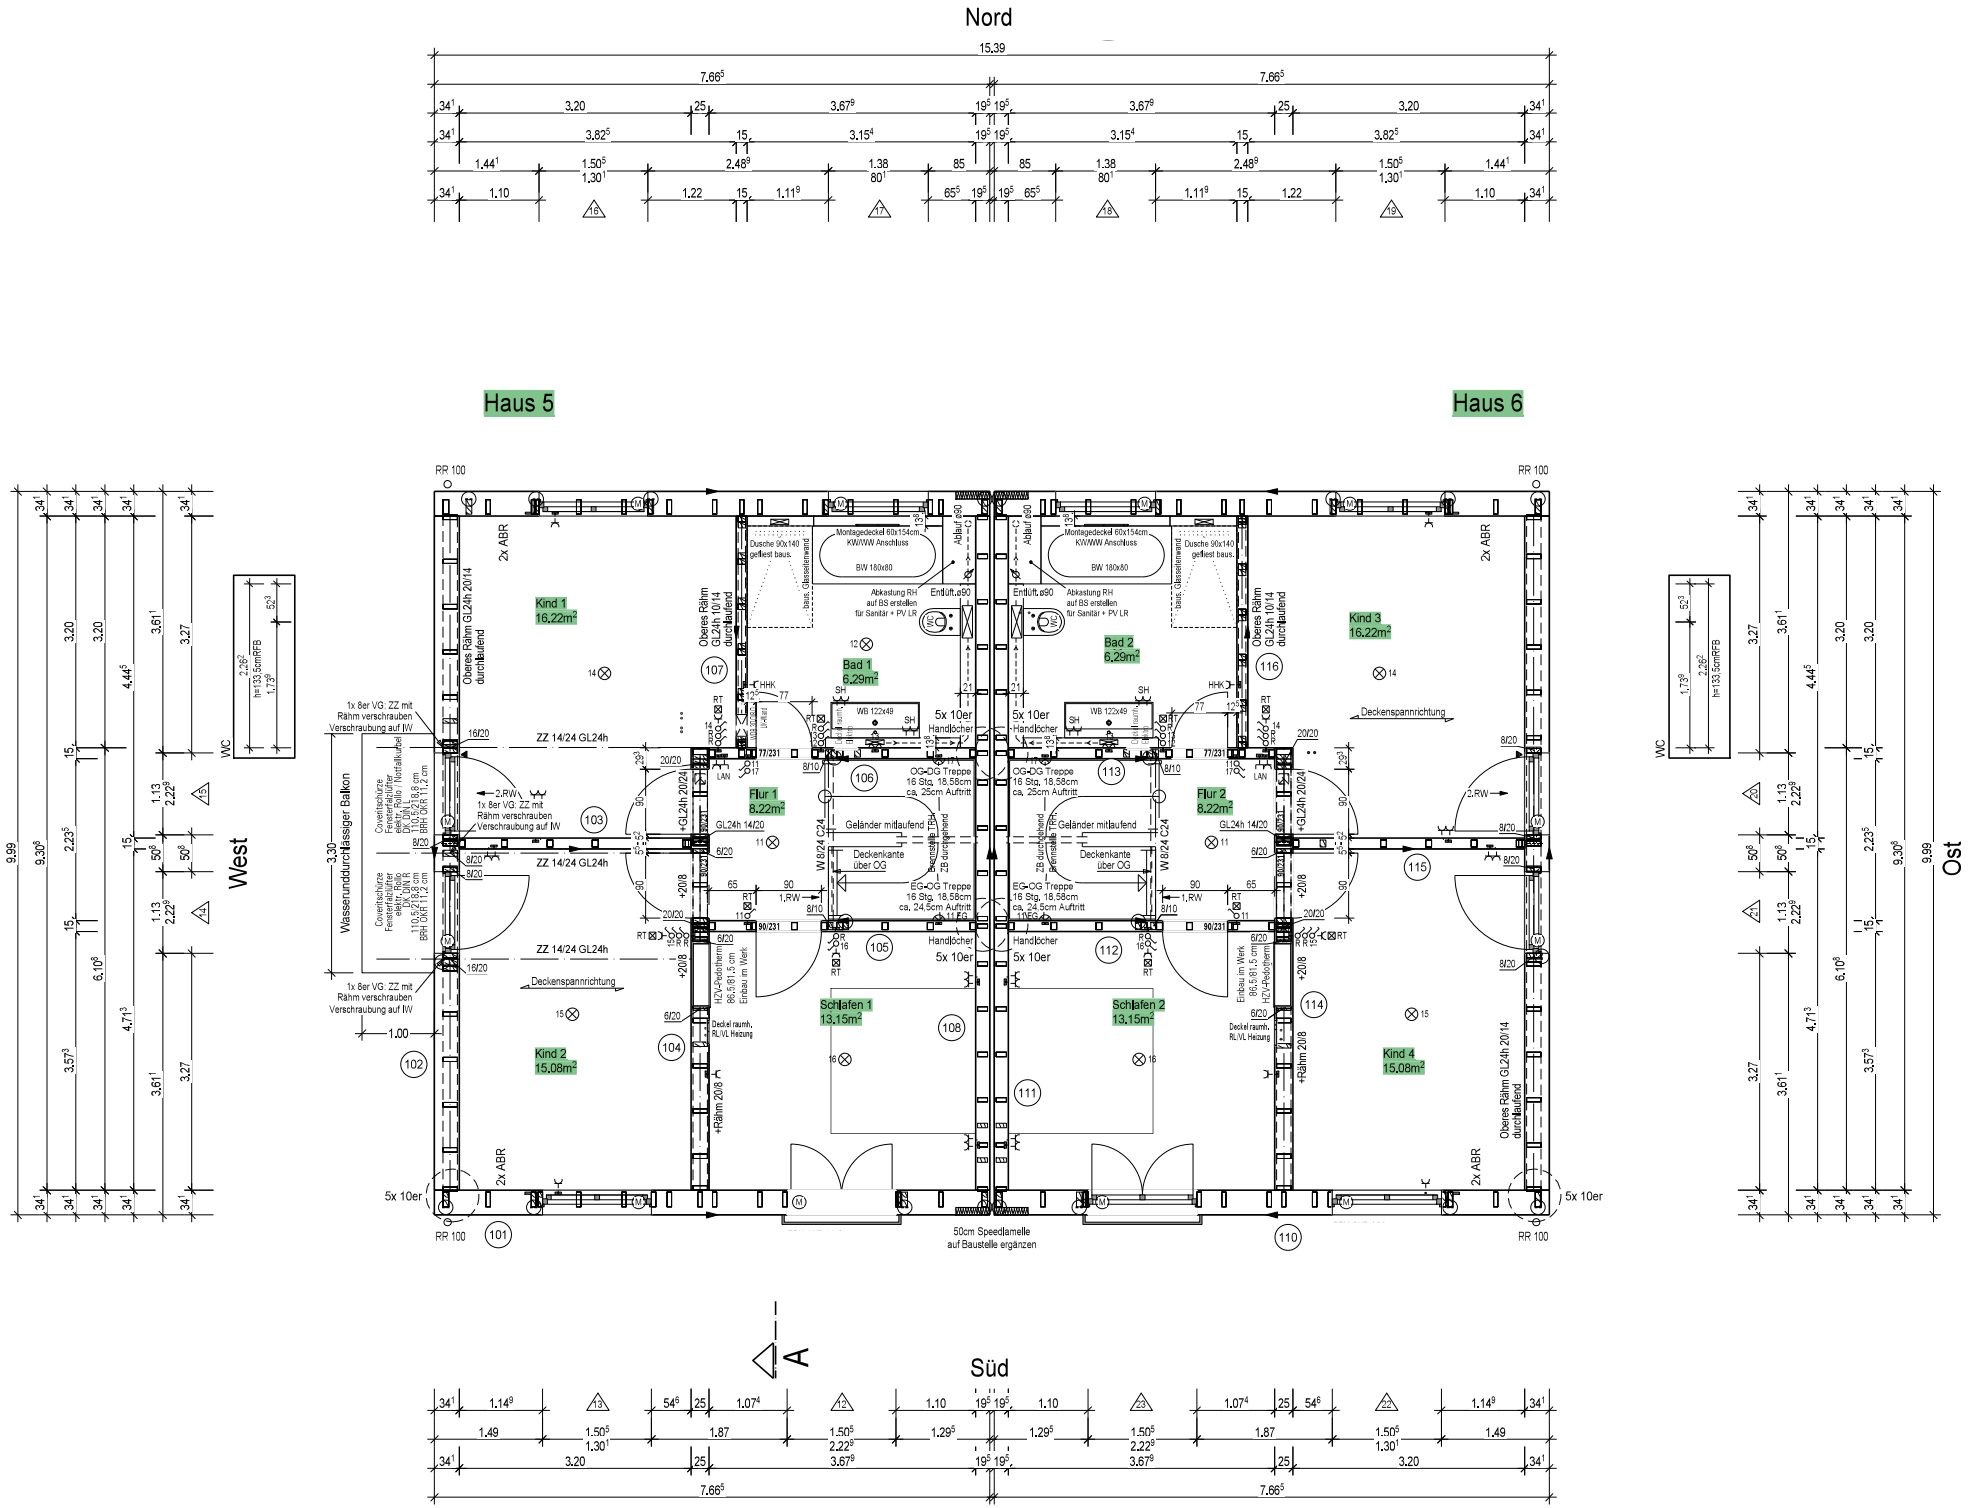
Nord
Haus 5
Haus 6
West
Ost
Süd
Kind 1 16,22m²
Kind 2 15,08m²
Kind 3 16,22m²
Kind 4 15,08m²
Bad 1 6,29m²
Bad 2 6,29m²
Flur 1 8,22m²
Flur 2 8,22m²
Schlafen 1 13,15m²
Schlafen 2 13,15m²
Wasserundurchlässiger Balkon
Oberes Rähm GL24h 20/14 durchlaufend
ZZ 14/24 GL24h
GL24h 14/20
GL24h 20/24
Deckenspannrichtung
Geländer mitlaufend
Deckenkante über OG
OG-OG Treppe 16 Stg. 18,58cm ca. 25cm Auftritt
EG-OG Treppe 16 Stg. 18,58cm ca. 24,5cm Auftritt
Handlöcher 5x 10er
50cm Speedlamelle auf Baustelle ergänzen
RR 100