


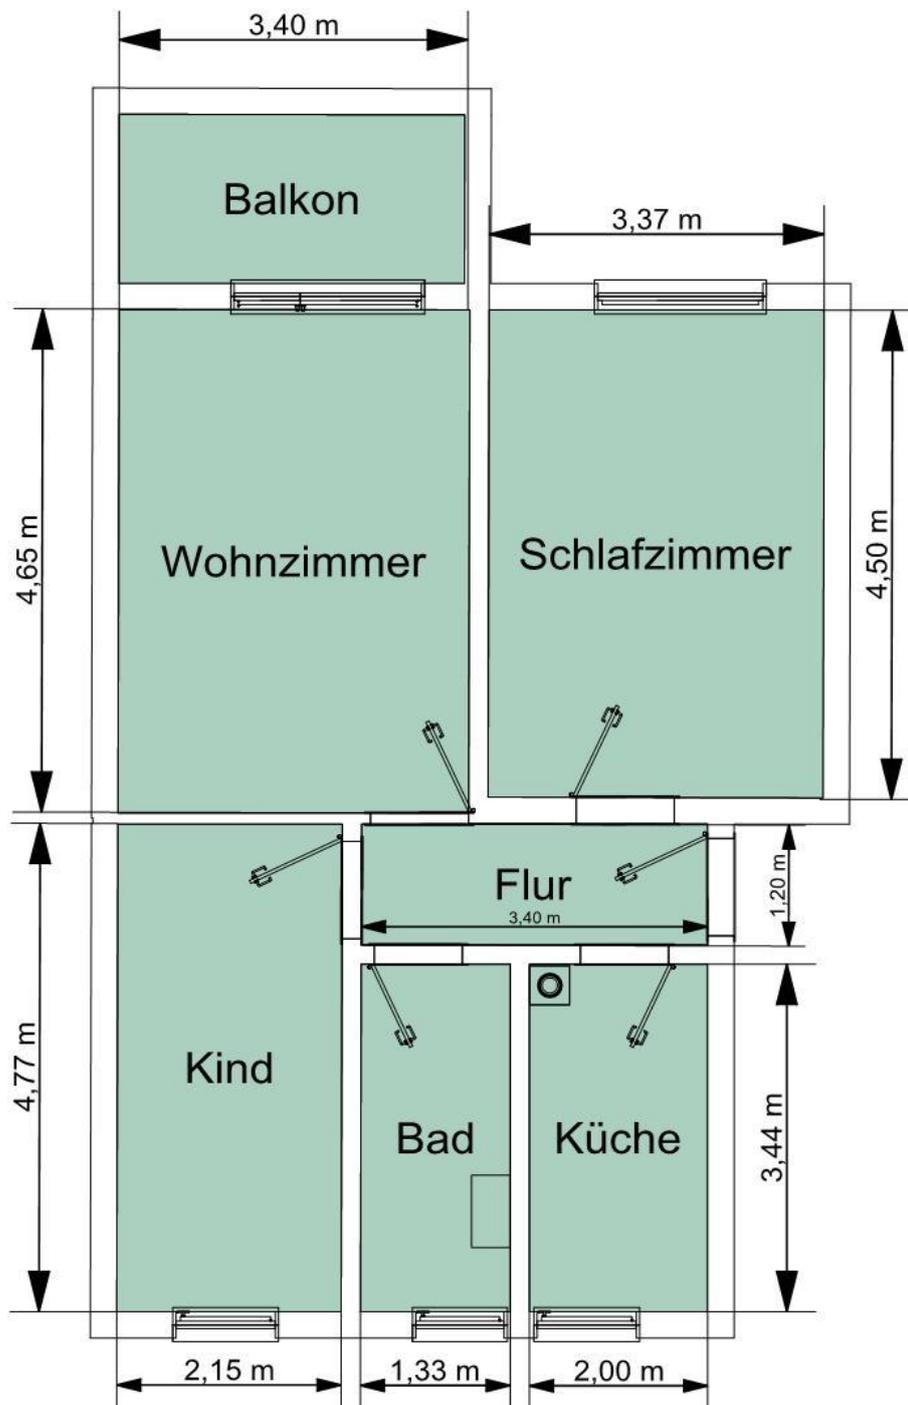

## 3-Raum Wohnung ca. 57 m<sup>2</sup>

Wohnzimmer:	15,81 m <sup>2</sup>
Schlafzimmer:	15,17 m <sup>2</sup>
Flur:	4,08 m <sup>2</sup>
Kind:	10,26 m <sup>2</sup>
Küche:	6,88 m <sup>2</sup>
Bad:	4,58 m <sup>2</sup>



Alle Maße sowie Installationsanschlüsse können abweichen und sind in der Wohnung zu überprüfen.