


SCHNITT - M ~ 1:50

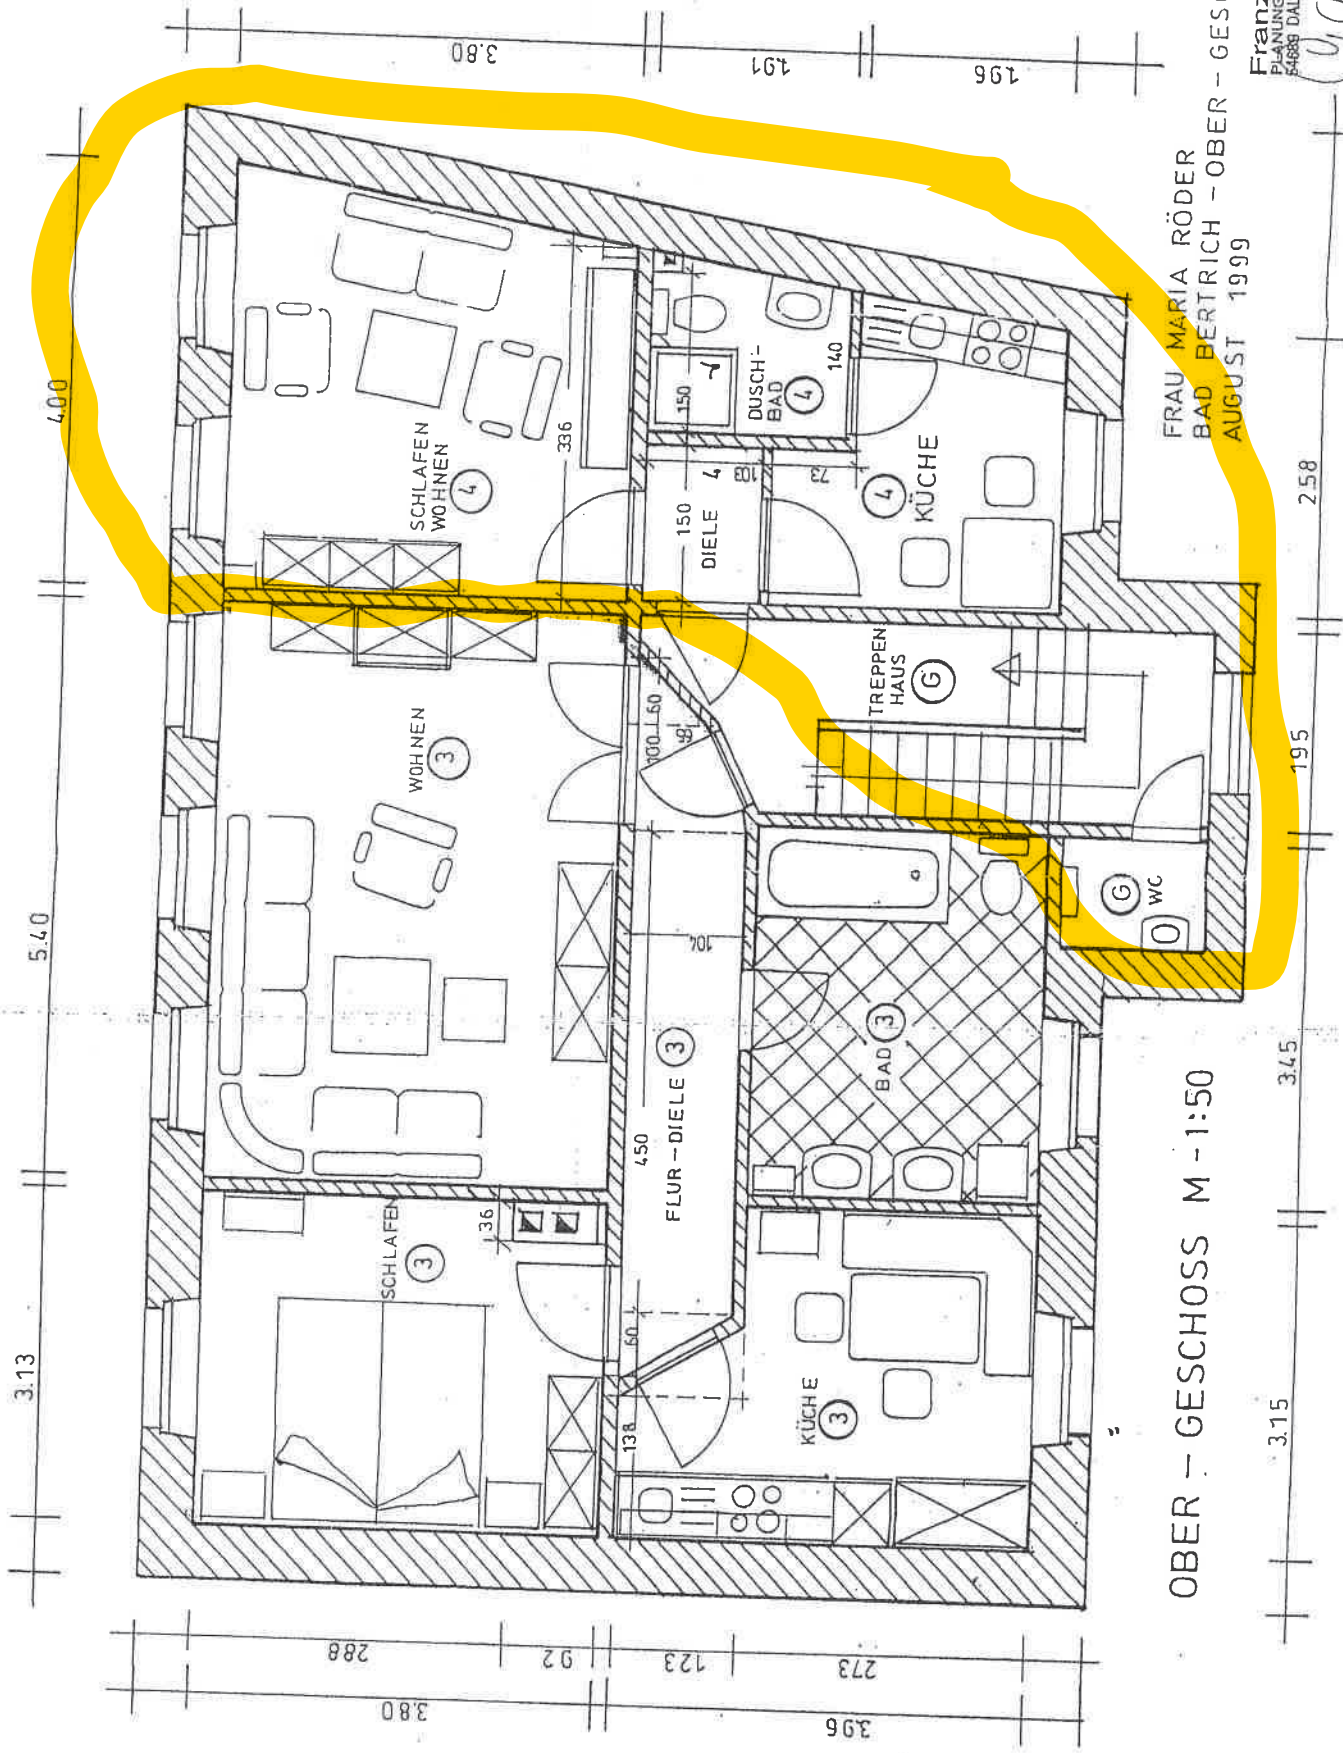


OBER - GESCHOSS M - 1:50

FRAU MARIA RÖDER  
 BAD BERTRICH - OBER - GESCHOSS  
 AUGUST 1999

Franz Thommes  
 PLANUNG U. BAUBETREUUNG  
 54688 DALLEIDEN, HAUPTSTR. 29

*Thommes*

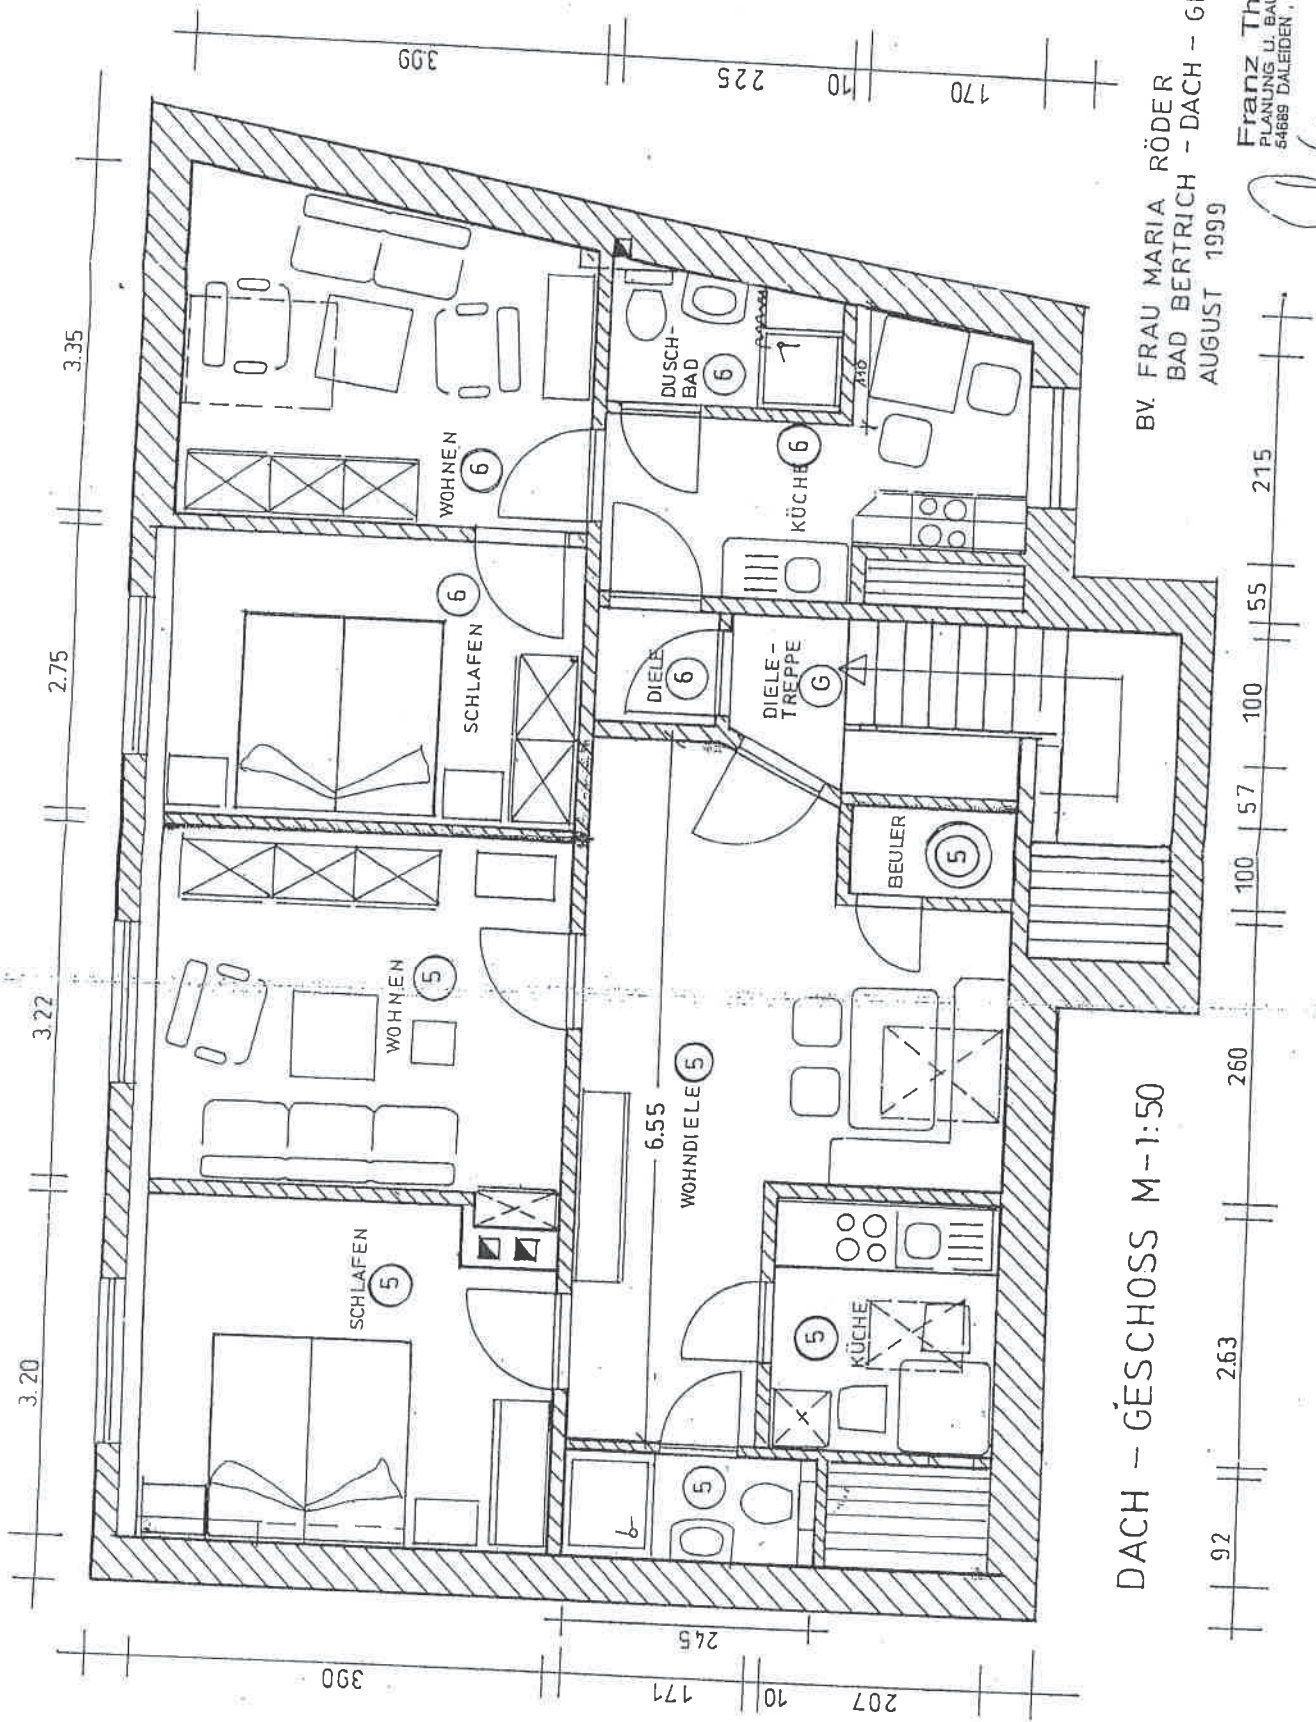

DACH - GESCHOSS M-1:50

BV. FRAU MARIA RÖDER  
 BAD BERTRICH - DACH - GESCHOSS  
 AUGUST 1999

Franz Thommes  
 PLANUNG U. BAUBETREUUNG  
 54689 DALEIDEN, HAUPTSTR. 29

*Thommes*

BAUVORHABEN  
 FRAU MARIA RÖDER  
 PETERSTRASSE NR. 2.  
 56864 BAD - BERTRICH.

TEIL-UNTKELLERUNG  
 M 1:50

AUG. 1999

Franz Thommes  
 PLANUNG U. BAUBETREUUNG  
 4-6688 DALEIDEN, HAUPTSTR. 29

*Thommes f.*

