


Erdgeschoss

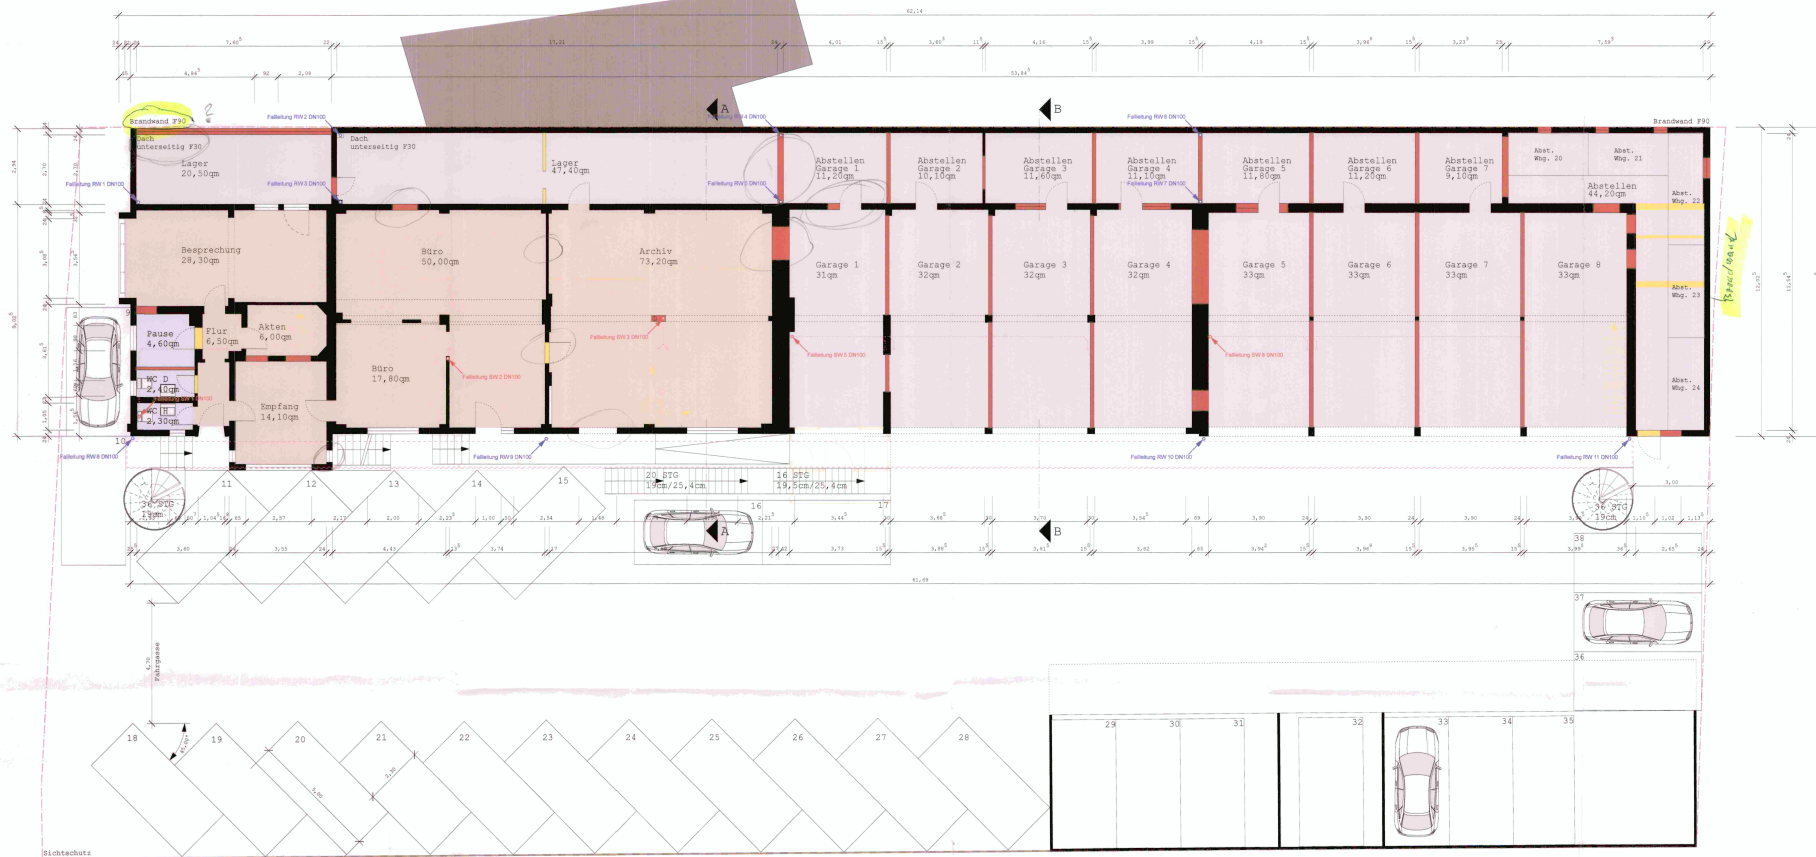

- Neubau
- Abbruch
- Baugrenze
- Abstandsfläche Staffelfgeschoss
- Abstandsfläche Bestandsgebäude

Leistungsbeschreibung

Architektenbüro
Friedrichstraße 10
53474 Bad Neuenahr-Ahrweiler
Tel. +49 (0)221 20020
Fax +49 (0)221 20021
www.architekturbüro.de

Kellergeschoss, Erdgeschoss,

Abstr. - Lager, Zeichnung zu Blatt 1/3
10.08.2013

Projekt Umbau und Sanierung eines Lagergebäudes

Lage Meerstraße 82,
53474 Bad Neuenahr-Ahrweiler

Gemarkung Bad Neuenahr
Flur 17
Parzelle(n) 984/12

Projektnummer 13-04bke
Zeichnungsnummer 4.01
Zeichnungstitel KG, EG

Maßstab 1:100
Index b
Leistungsphase Genehmigungsplanung


Erstellungsdatum 28.05.2013
Blattgröße 594/420
gezeichnet von nn

Ort, Datum: Bad Neuenahr, 17.07.2013
der Baubehör:

Ort, Datum: 17.07.2013
der Planvorlagebehörde:

Über unsere vorherige Zustimmung darf diese Zeichnung weder
vervielfältigt noch Dritten zugänglich gemacht werden, und
sie darf durch den Empfänger oder Dritte auch nicht in
andere Weise öffentlich zugänglich gemacht werden.
Für die Einhaltung der Vorschriften zu Urheberrecht und sonstigen
gesetzlichen Bestimmungen ist der Empfänger verantwortlich.
Für die Einhaltung der Vorschriften zu Urheberrecht und sonstigen
gesetzlichen Bestimmungen ist der Empfänger verantwortlich.

Kellergeschoss

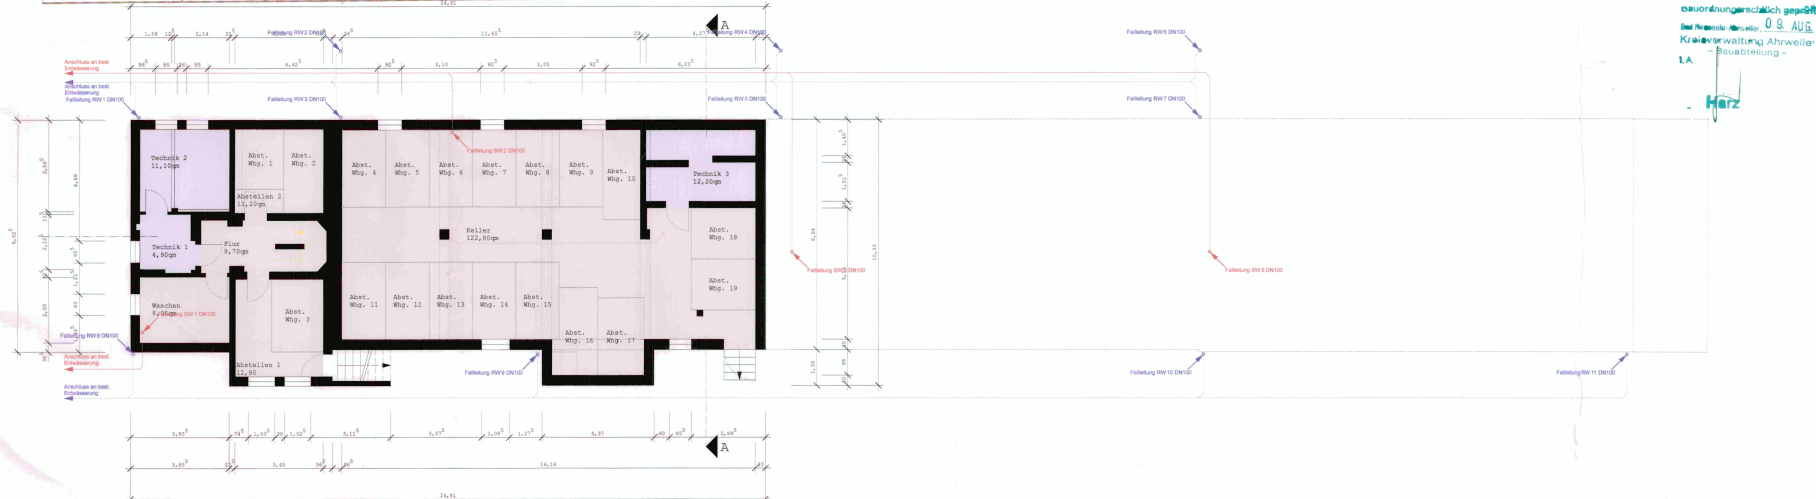

Über unsere vorherige Zustimmung darf diese Zeichnung weder
vervielfältigt noch Dritten zugänglich gemacht werden, und
sie darf durch den Empfänger oder Dritte auch nicht in
andere Weise öffentlich zugänglich gemacht werden.
Für die Einhaltung der Vorschriften zu Urheberrecht und sonstigen
gesetzlichen Bestimmungen ist der Empfänger verantwortlich.
Für die Einhaltung der Vorschriften zu Urheberrecht und sonstigen
gesetzlichen Bestimmungen ist der Empfänger verantwortlich.