

## WOHNUNG 4.1.10

Haus 4 | 1. OG | 1 Zi. | 43,99 m<sup>2</sup> Wfl. | 50,58 m<sup>2</sup> Nfl.





Patio  
PASING

baugleich / ähnlich:

**Whg. 4.2.10** | Haus 4 | 2. OG | 1 Zi. | 43,99 m<sup>2</sup> Wfl. | 50,58 m<sup>2</sup> Nfl.

**Whg. 4.3.10** | Haus 4 | 3. OG | 1 Zi. | 43,99 m<sup>2</sup> Wfl. | 50,58 m<sup>2</sup> Nfl.

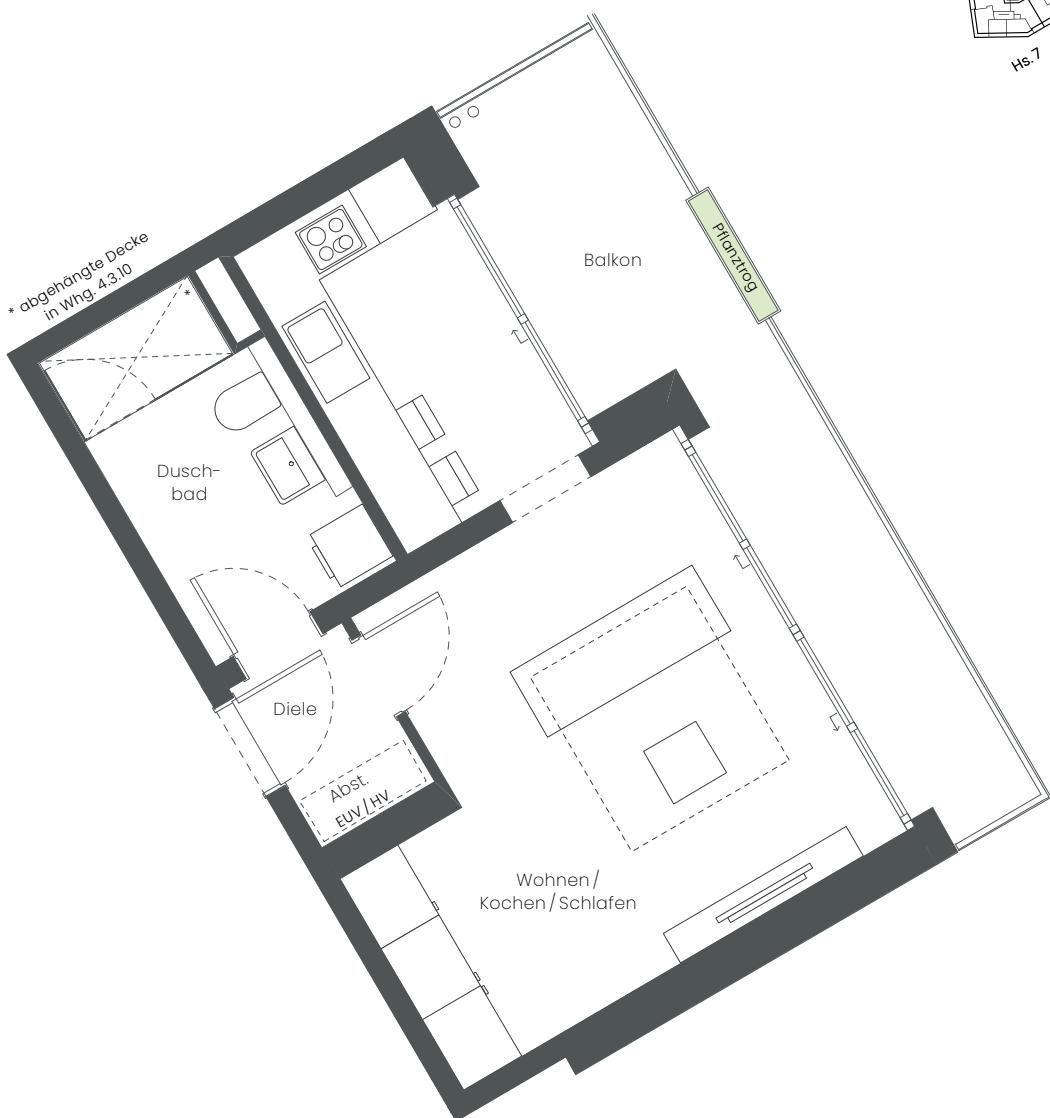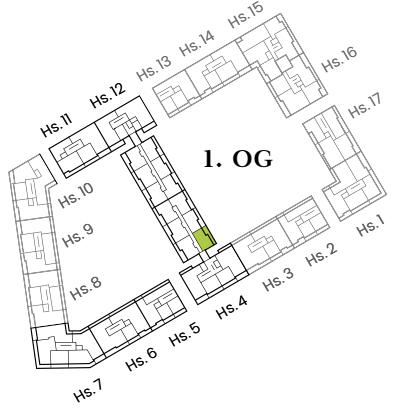

### WOHNUNG 4.1.10

	Wfl.	nb. Fl.
Wohnen/Kochen/Schlafen	28,06 m <sup>2</sup>	28,06 m <sup>2</sup>
Diele	1,73 m <sup>2</sup>	1,73 m <sup>2</sup>
Duschbad	6,96 m <sup>2</sup>	6,96 m <sup>2</sup>
Abst.	0,65 m <sup>2</sup>	0,65 m <sup>2</sup>
Balkon (1/2)	6,59 m <sup>2</sup>	13,18 m <sup>2</sup>
<b>Gesamt</b>	<b>43,99 m<sup>2</sup></b>	<b>50,58 m<sup>2</sup></b>

Maßstab 1:75 – 1 cm = 0,75 m

- ↗ abgehängte Decke
- Schiebetür
- Öffnungsrichtung der Schallschutzverglasung
- Positionierung Schallschutzelemente geöffnet
- ▽ Schallschutzverglasung, feststehend nur zu Reinigungszwecken zu öffnen
- EUV / HV = Heizungs- und Elektrounterverteilung