

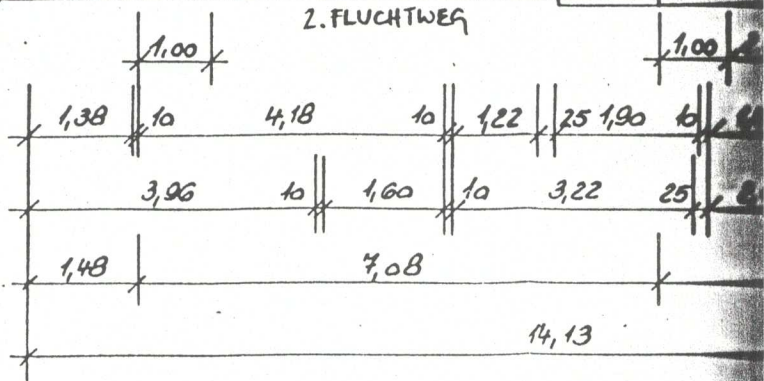
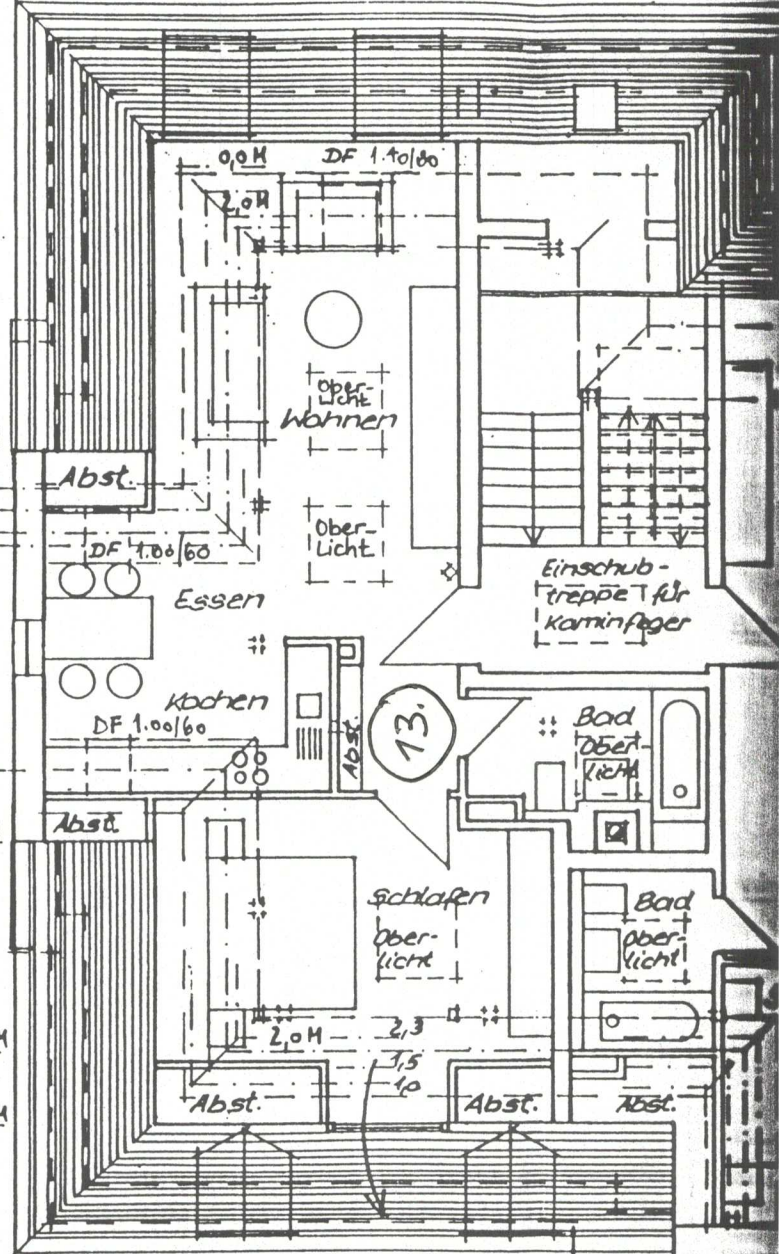
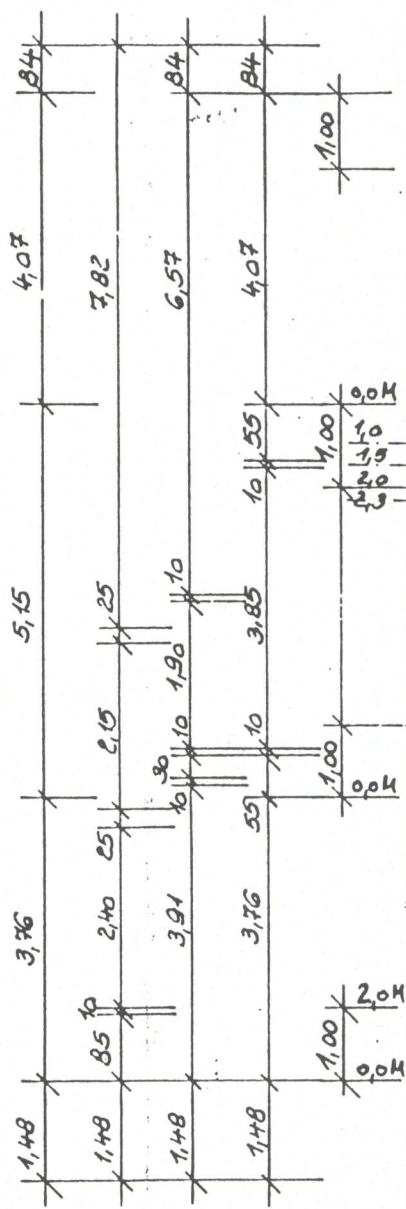


Entwässerung üb. best. Falleitungen

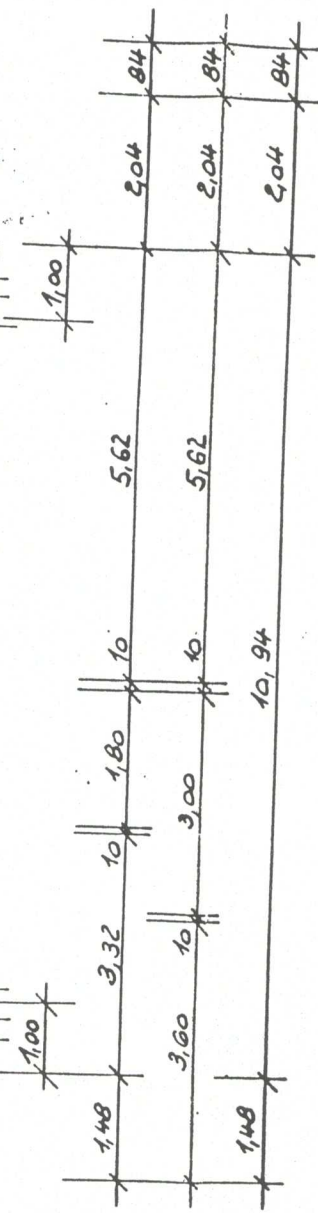

3,66
3,07 25 4,90

1927

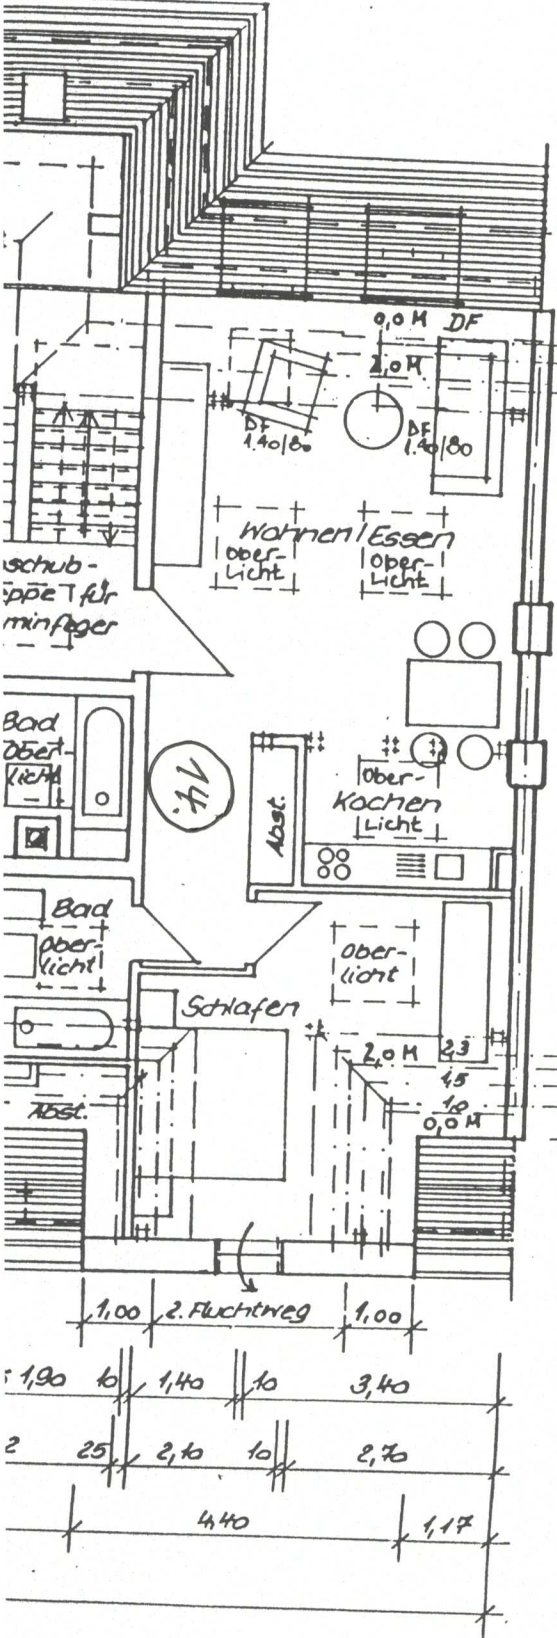

gefertigt
Frick
dipl. ing. josef frick
Grüner Turm Str. 24
88212 Ravensburg

anerkannt
Hausbau Jung
hausbau jung gmbh
Eisenbahnstrasse 43
88212 Ravensburg

Mehrfamilienwohnhaus
01129 Dresden
Cottbuser Strasse 29

2. Dachgeschoss
05.09.1995 M 1 : 100
GEÄNDERT 13.2.96
" 19.3.96