


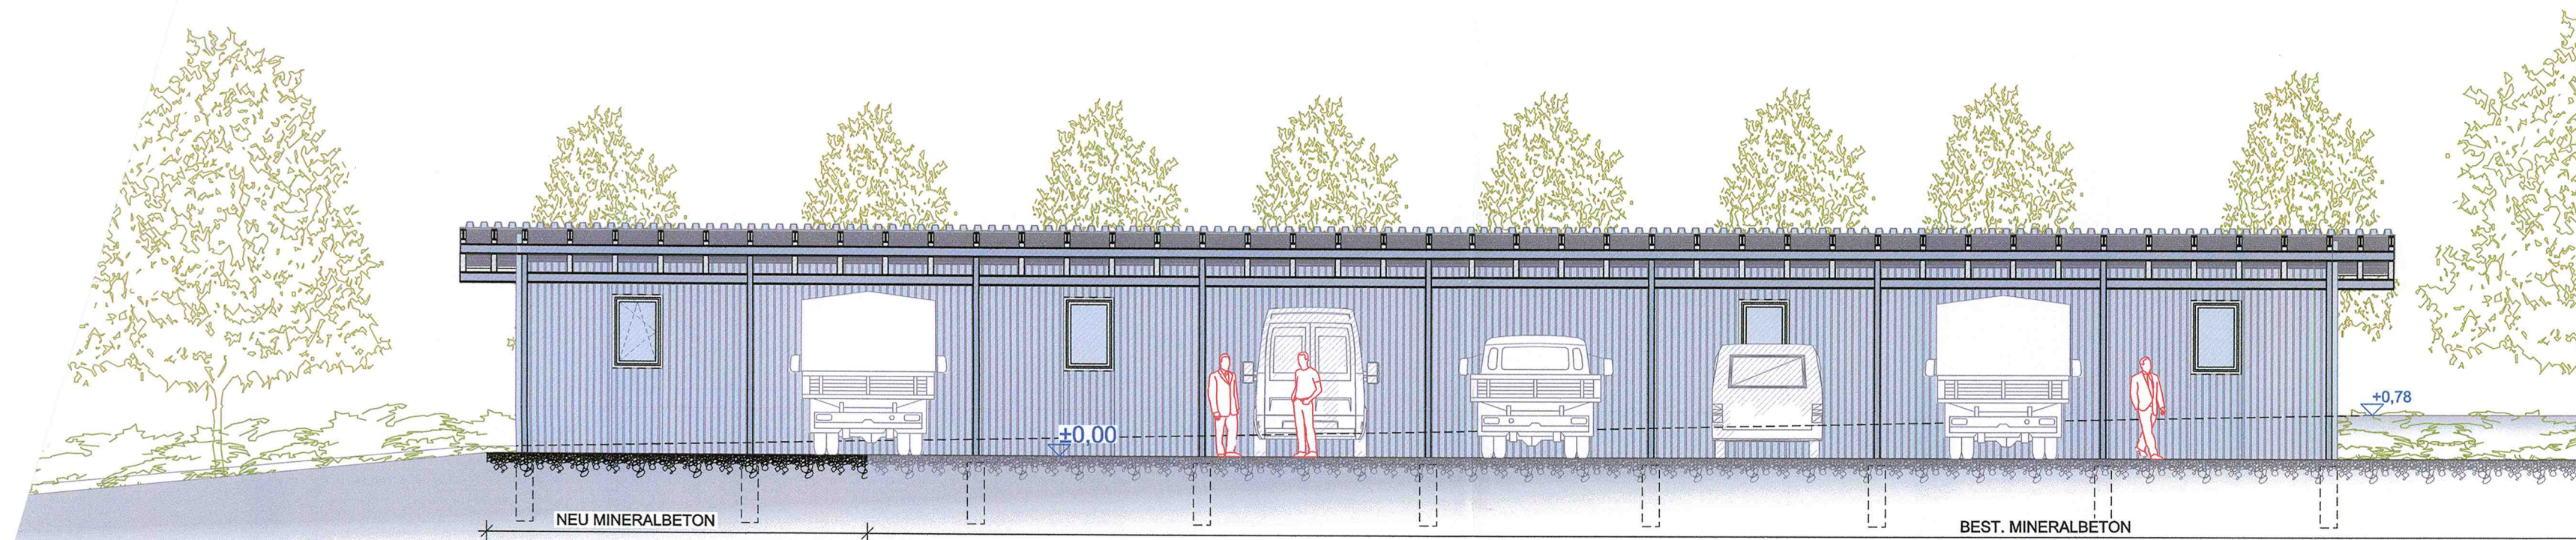


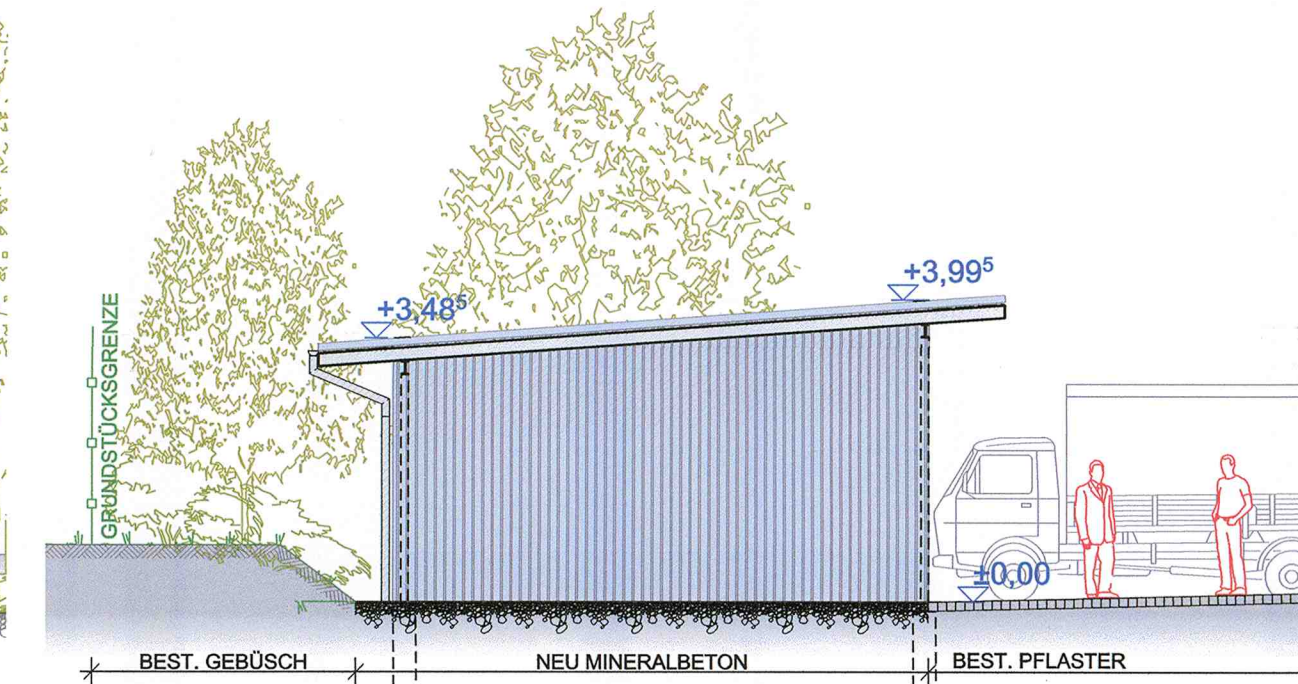


ANSICHT NORD

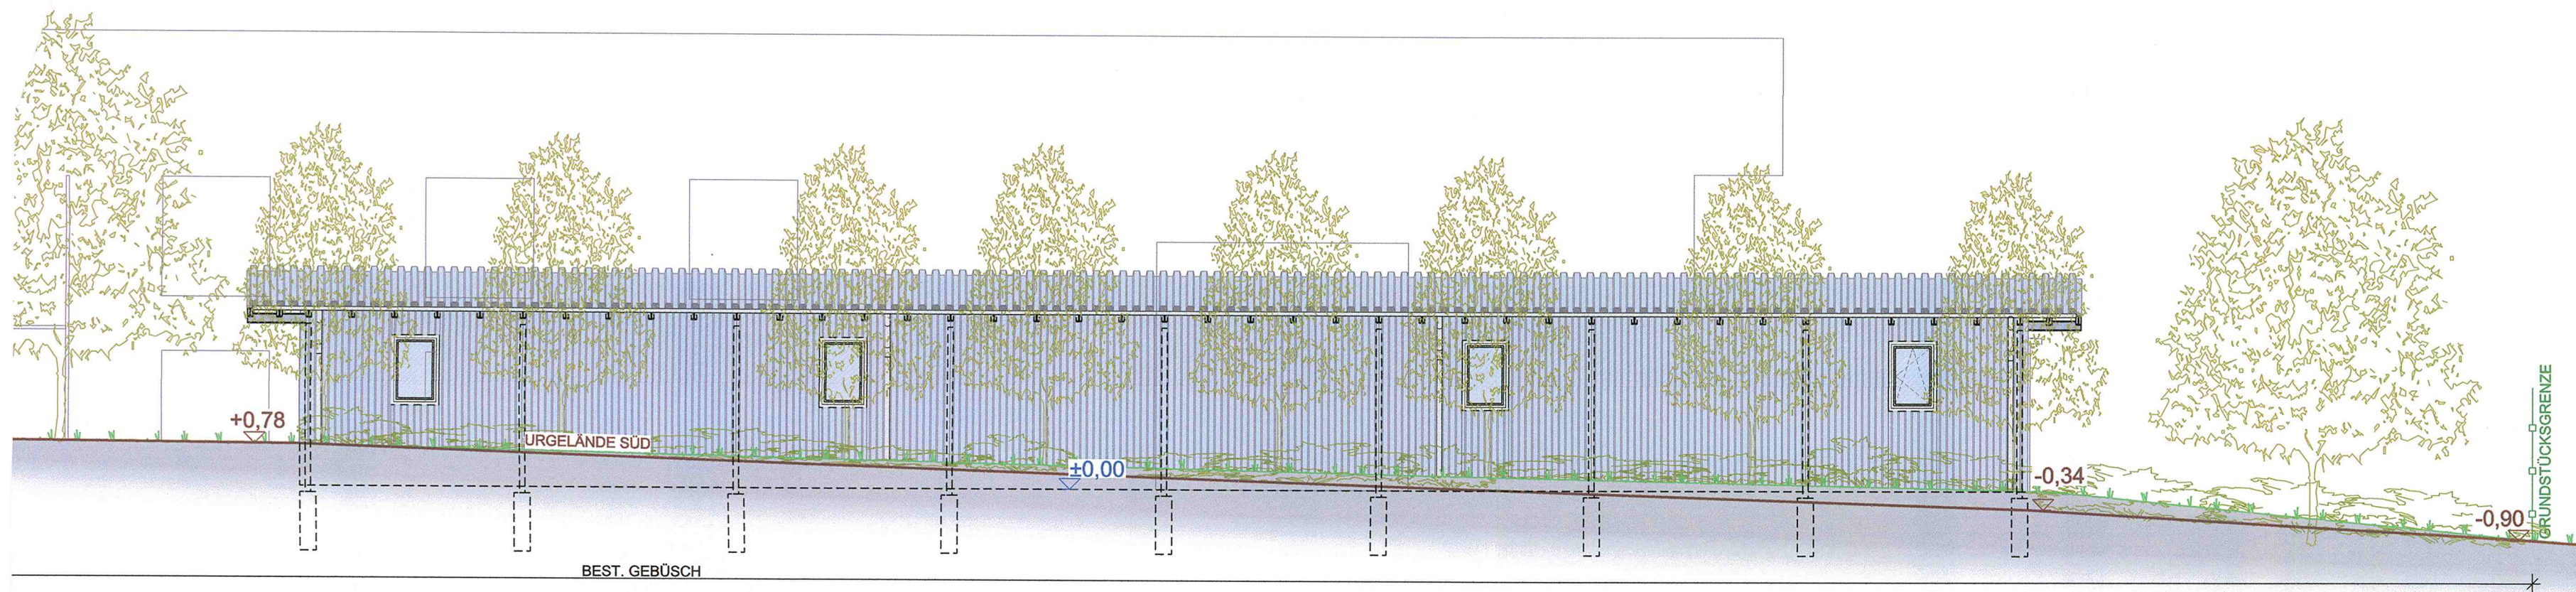


ANSICHT OST

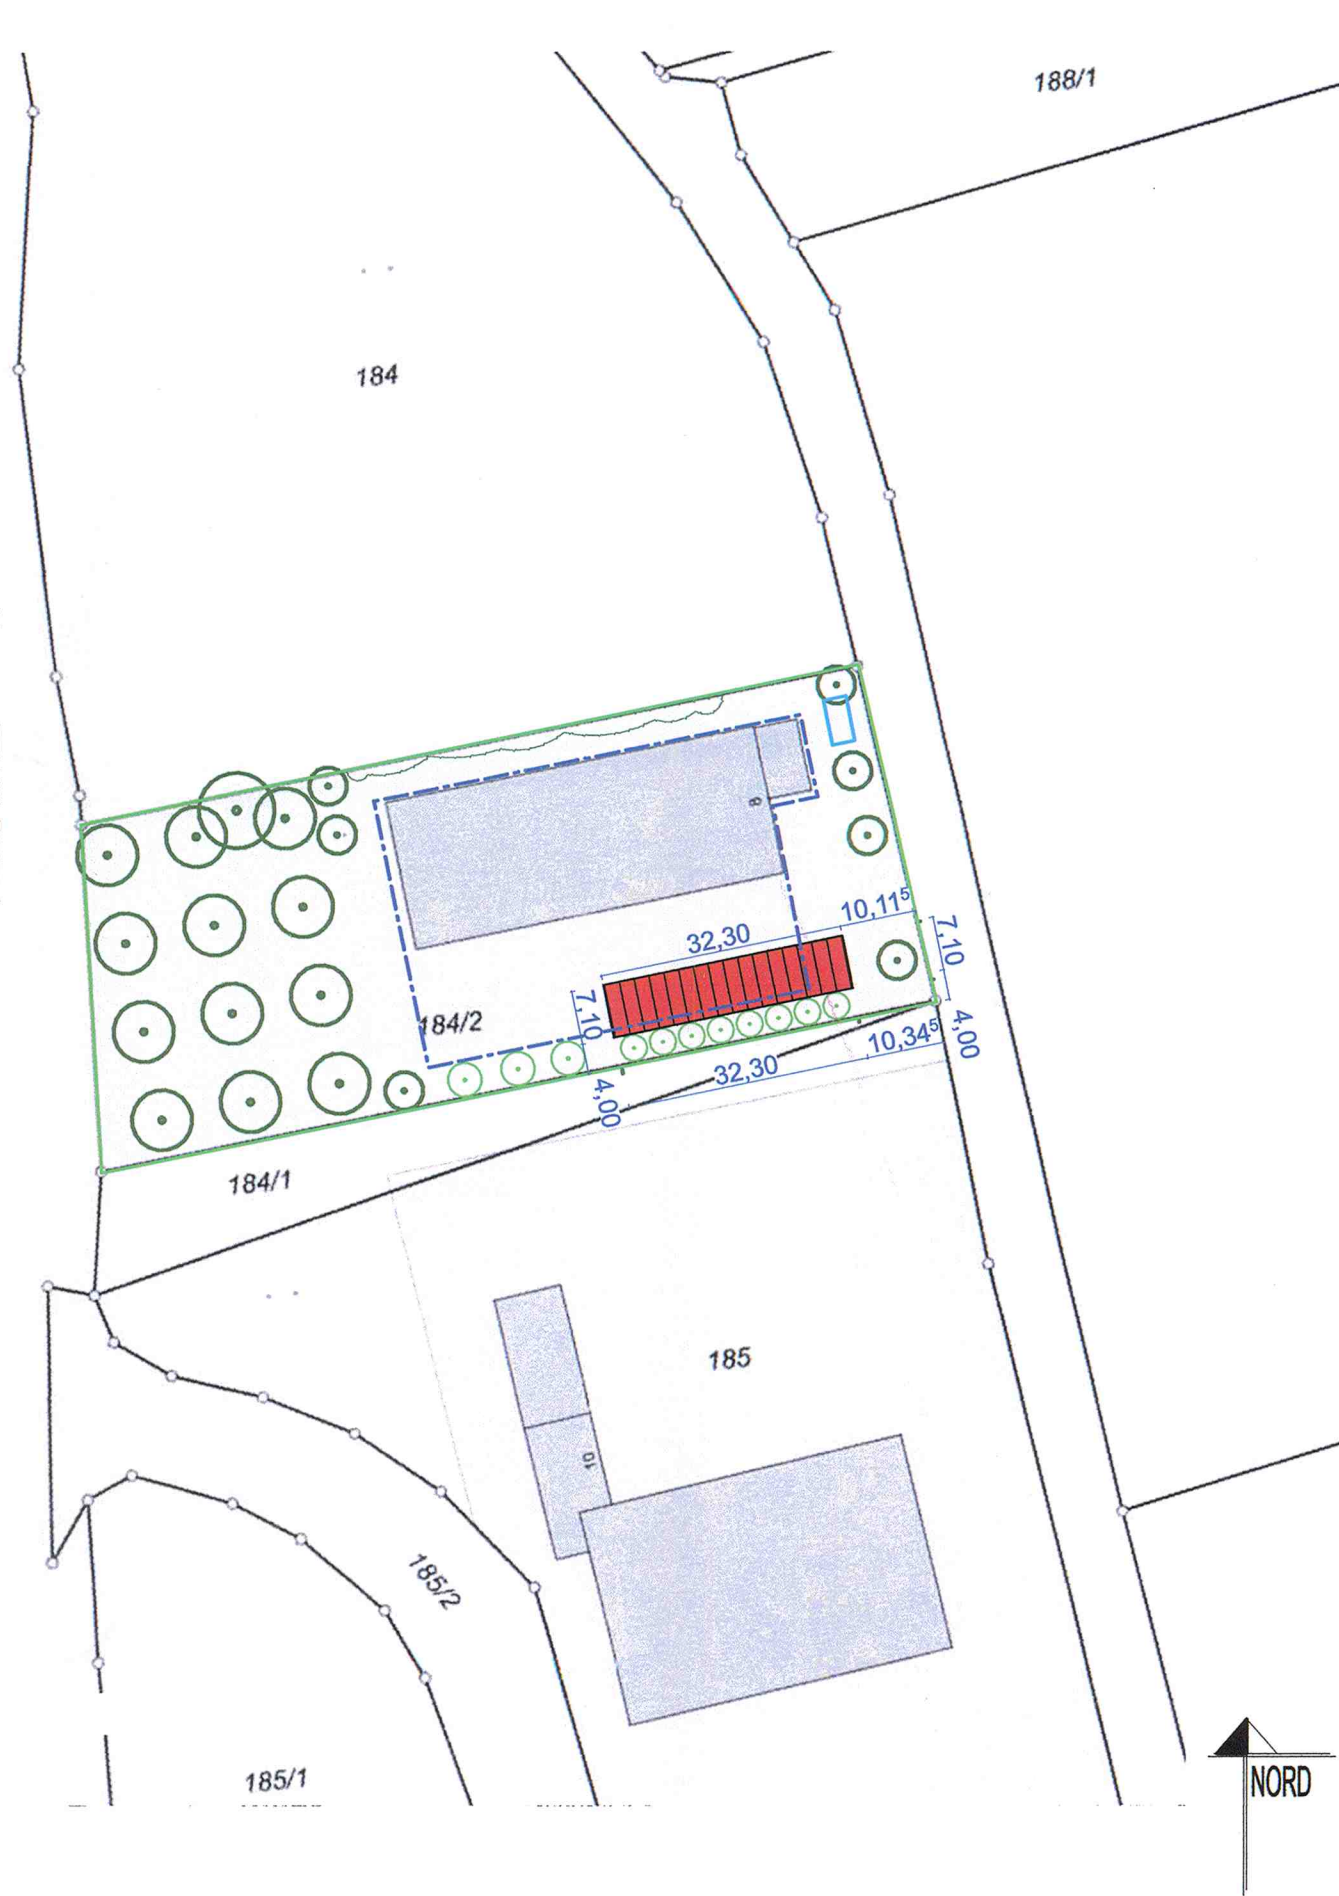


ANSICHT SÜD

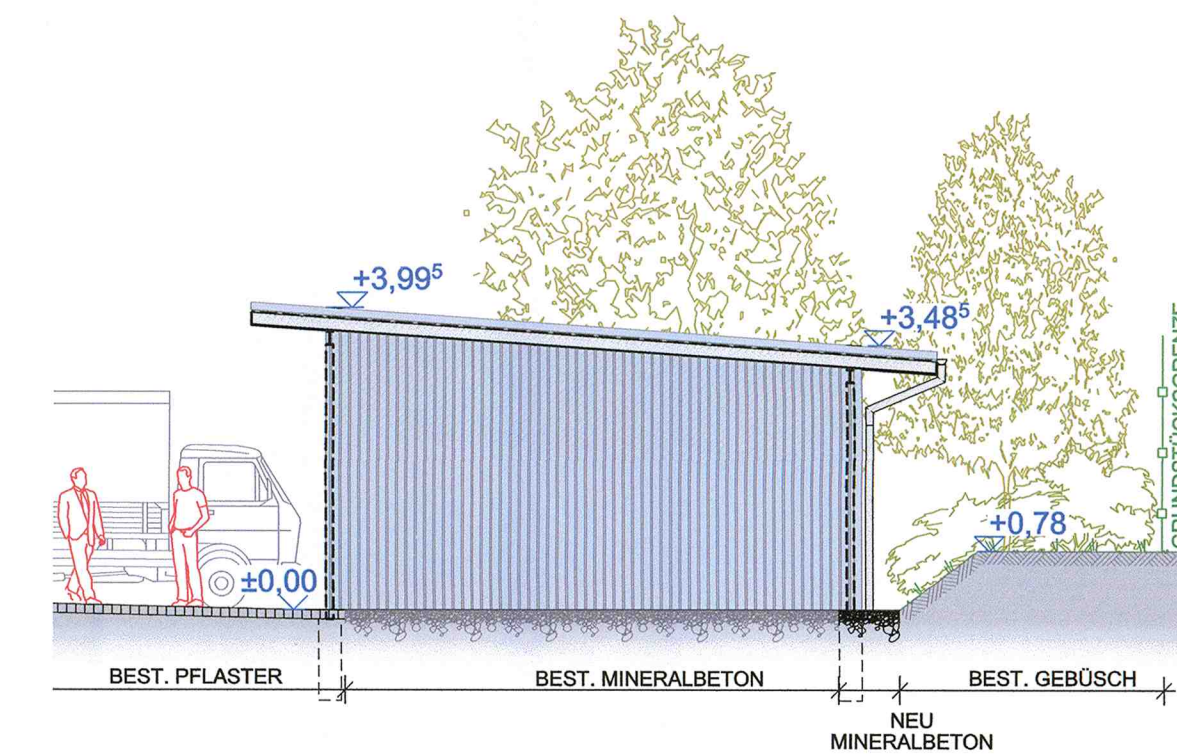

ANSICHT WEST

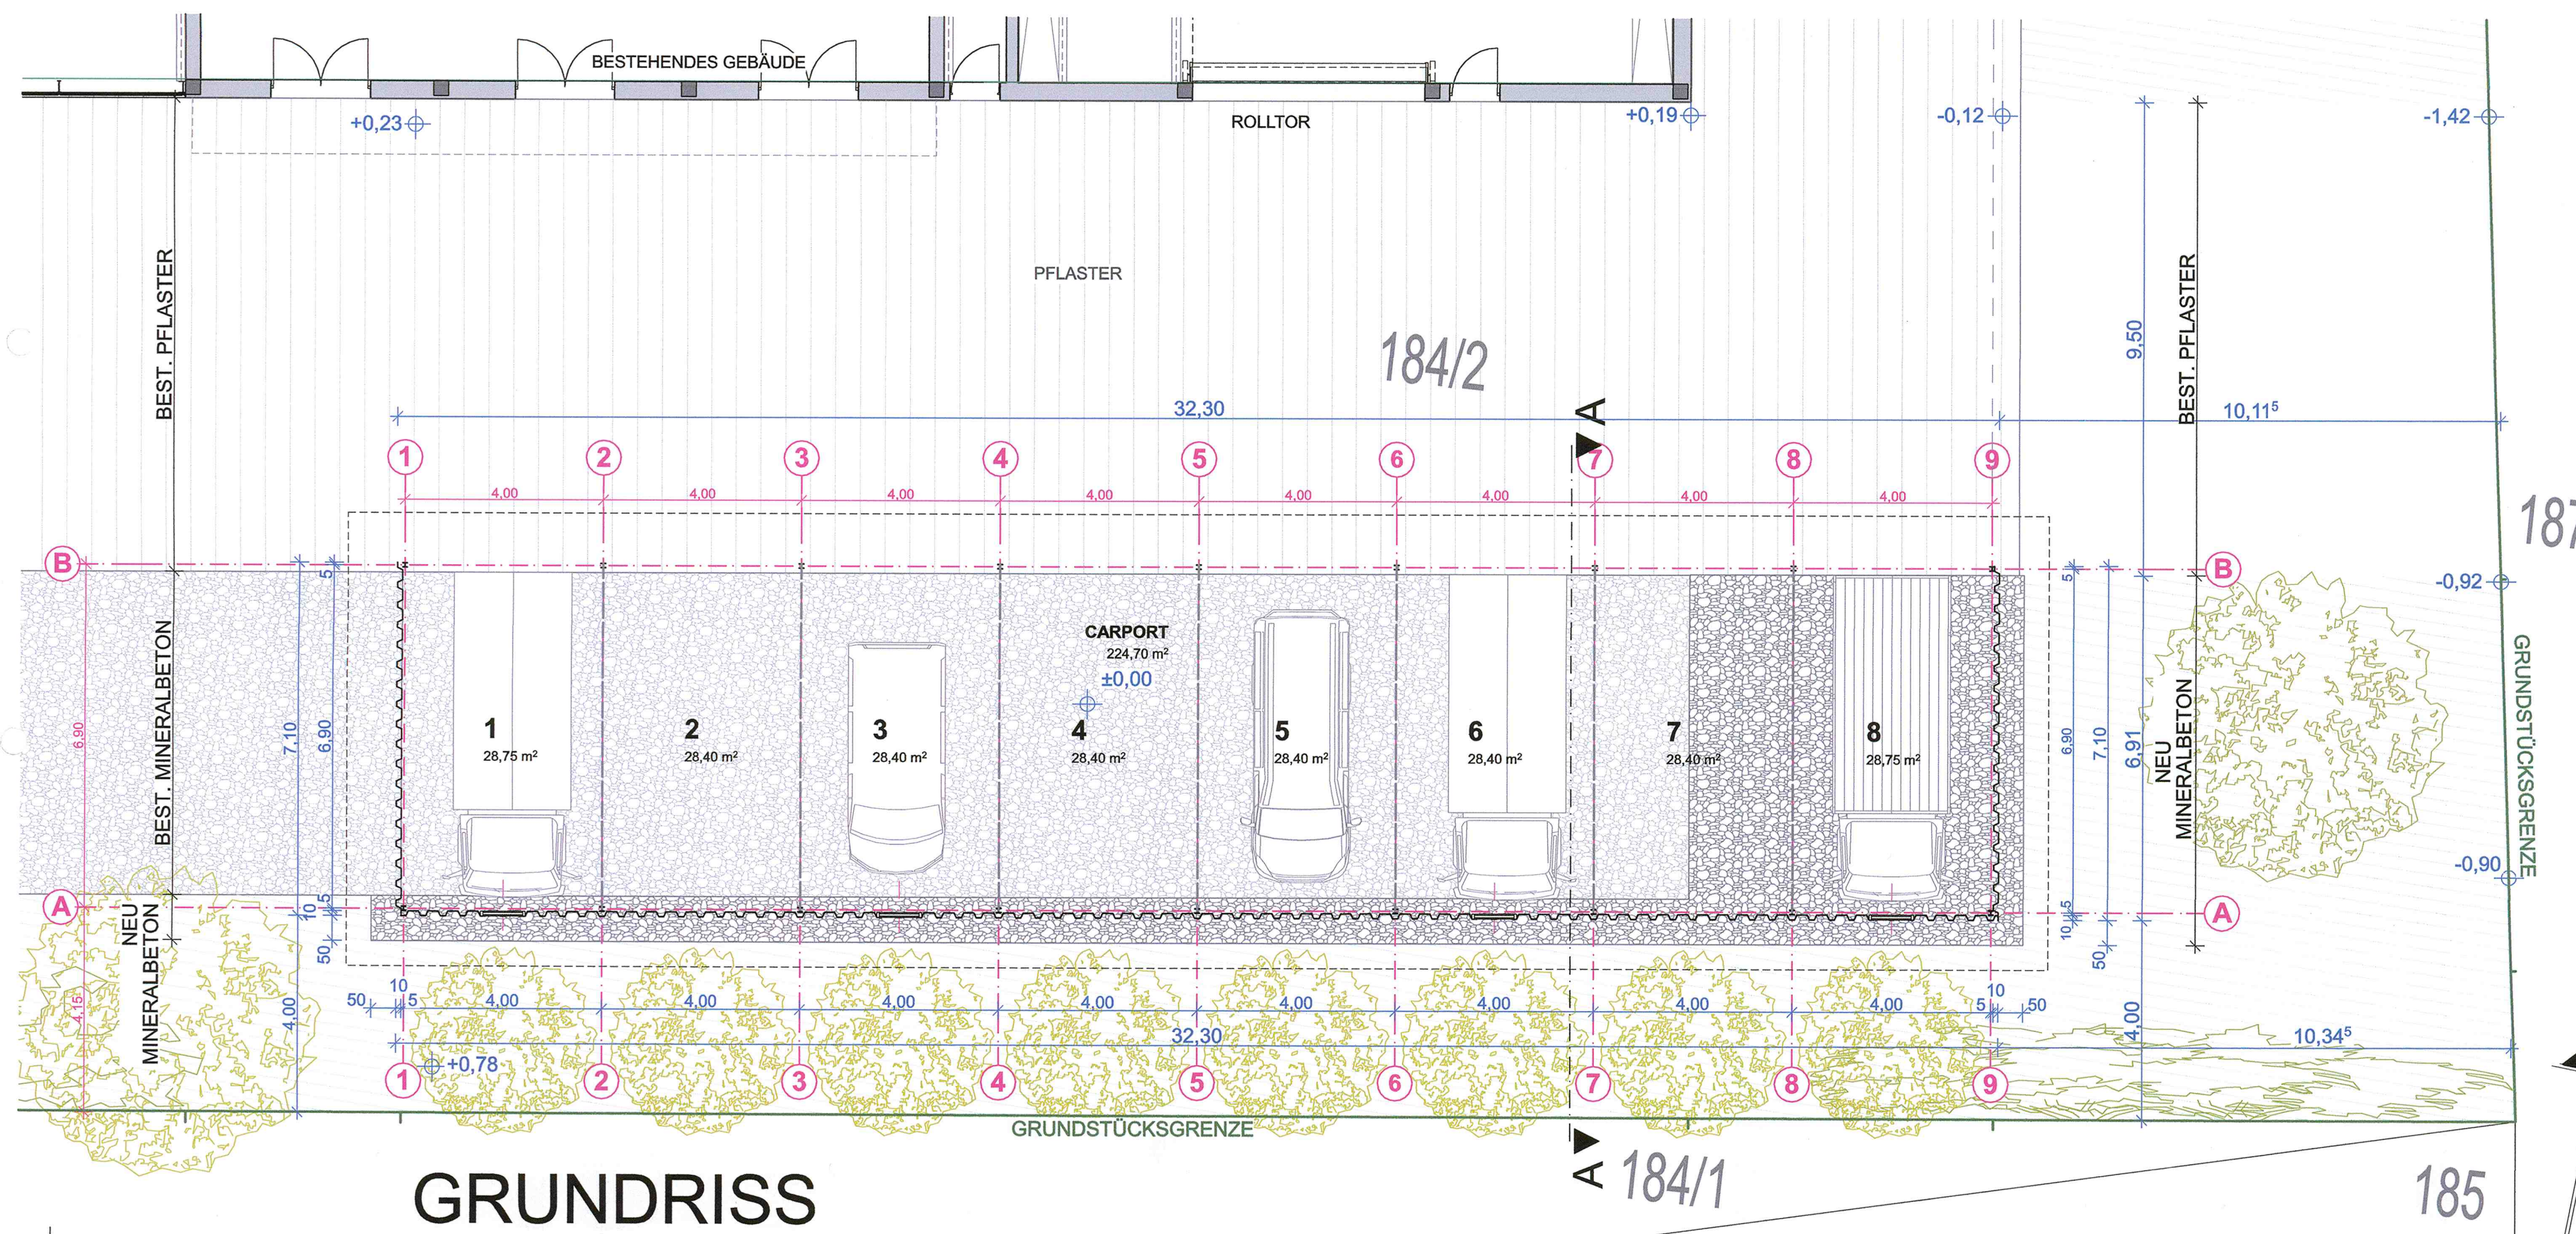

GRUNDRISS

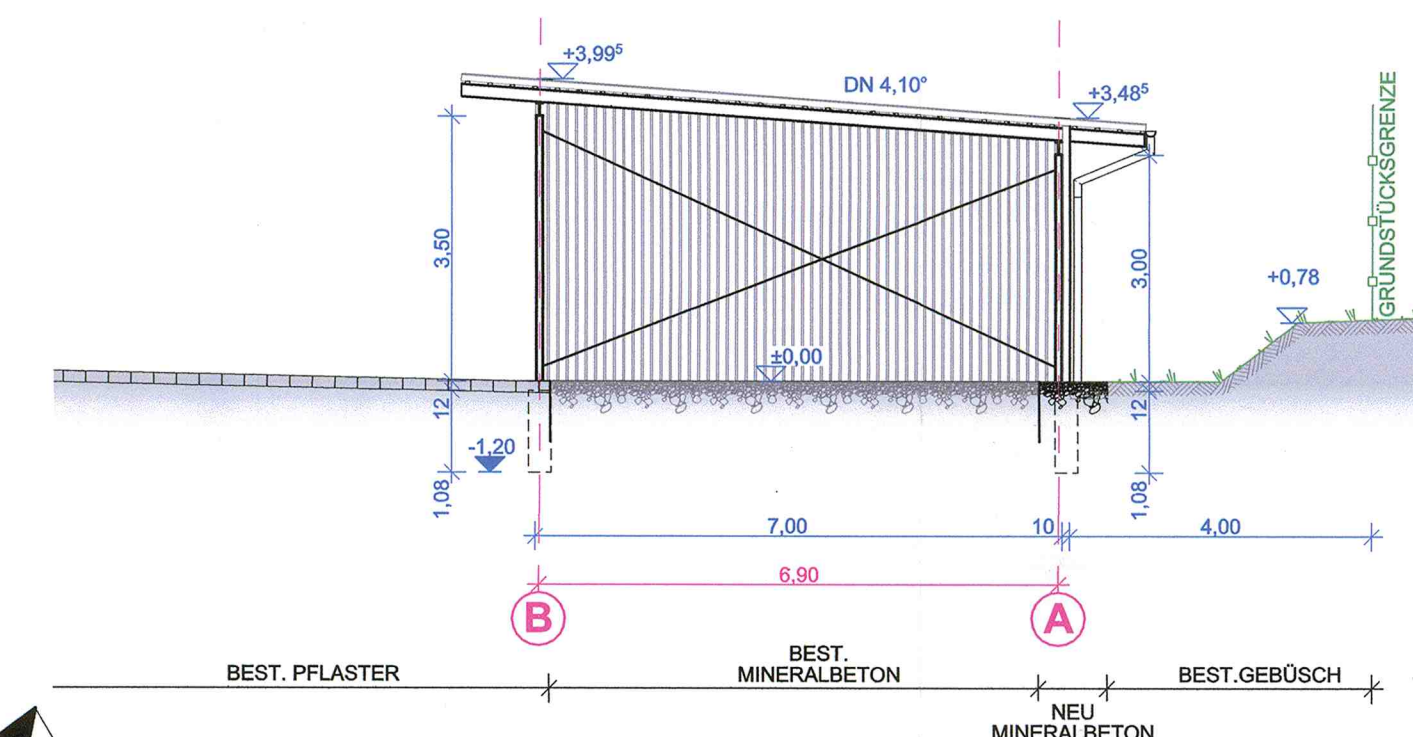

SCHNITT A-A

Bauplan-Nr. 218 2352
Vereinfachtes Baugenehmigungsverfahren
gemäß Art. 59 BayBO 04.12.18
Passau, den 07.12.18
Hainz: techn. Angest.

Genehmigt
mit Bescheid vom 07.12.18
Nr. 218232
Passau, den 07.12.18
Landratsamt
L.A.
Ebner

KAHLERT
NEUBAU
UNTERSTELLE SÜD

IN
HACKLMÜHLE 8
94496 ORTENBURG

GEMARKUNG: IGLBACH
FL.NR.: 184/2

BAUHERR UND GRUNDEIGNER:

FIRMA KAHLERT
RAUMAUSSTATTUNG
HACKLMÜHLE 8

94496 ORTENBURG
NACHBARN:

FL.-NR.: 184
KALHAMER LUDWIG
KALHAMER IRMA

FL.-NR.: 184/1
DOBLER BERNHARD

PLANUNG:
ARCHITEKTURBÜRO OTT
IN BÜROGEMEINSCHAFT

TILMAN J. OTT ARCHITEKT BDA
CHRISTINE OTT ARCHITEKTIN

BÜRG 1
94474 VILSHOFEN

Fon: +49(0)8541/96111
Fax: +49(0)8541/961122
WWW.architekturbuero-ott.com
info@architekturbuero-ott.com
cad@architekturbuero-ott.com

LAGEPLAN
GRUNDRISS SCHNITT

ANSICHTEN

M*1:100

05.11.2018
GEZ: OG
12818_KAHLERT_CARPORT_EING.pln