


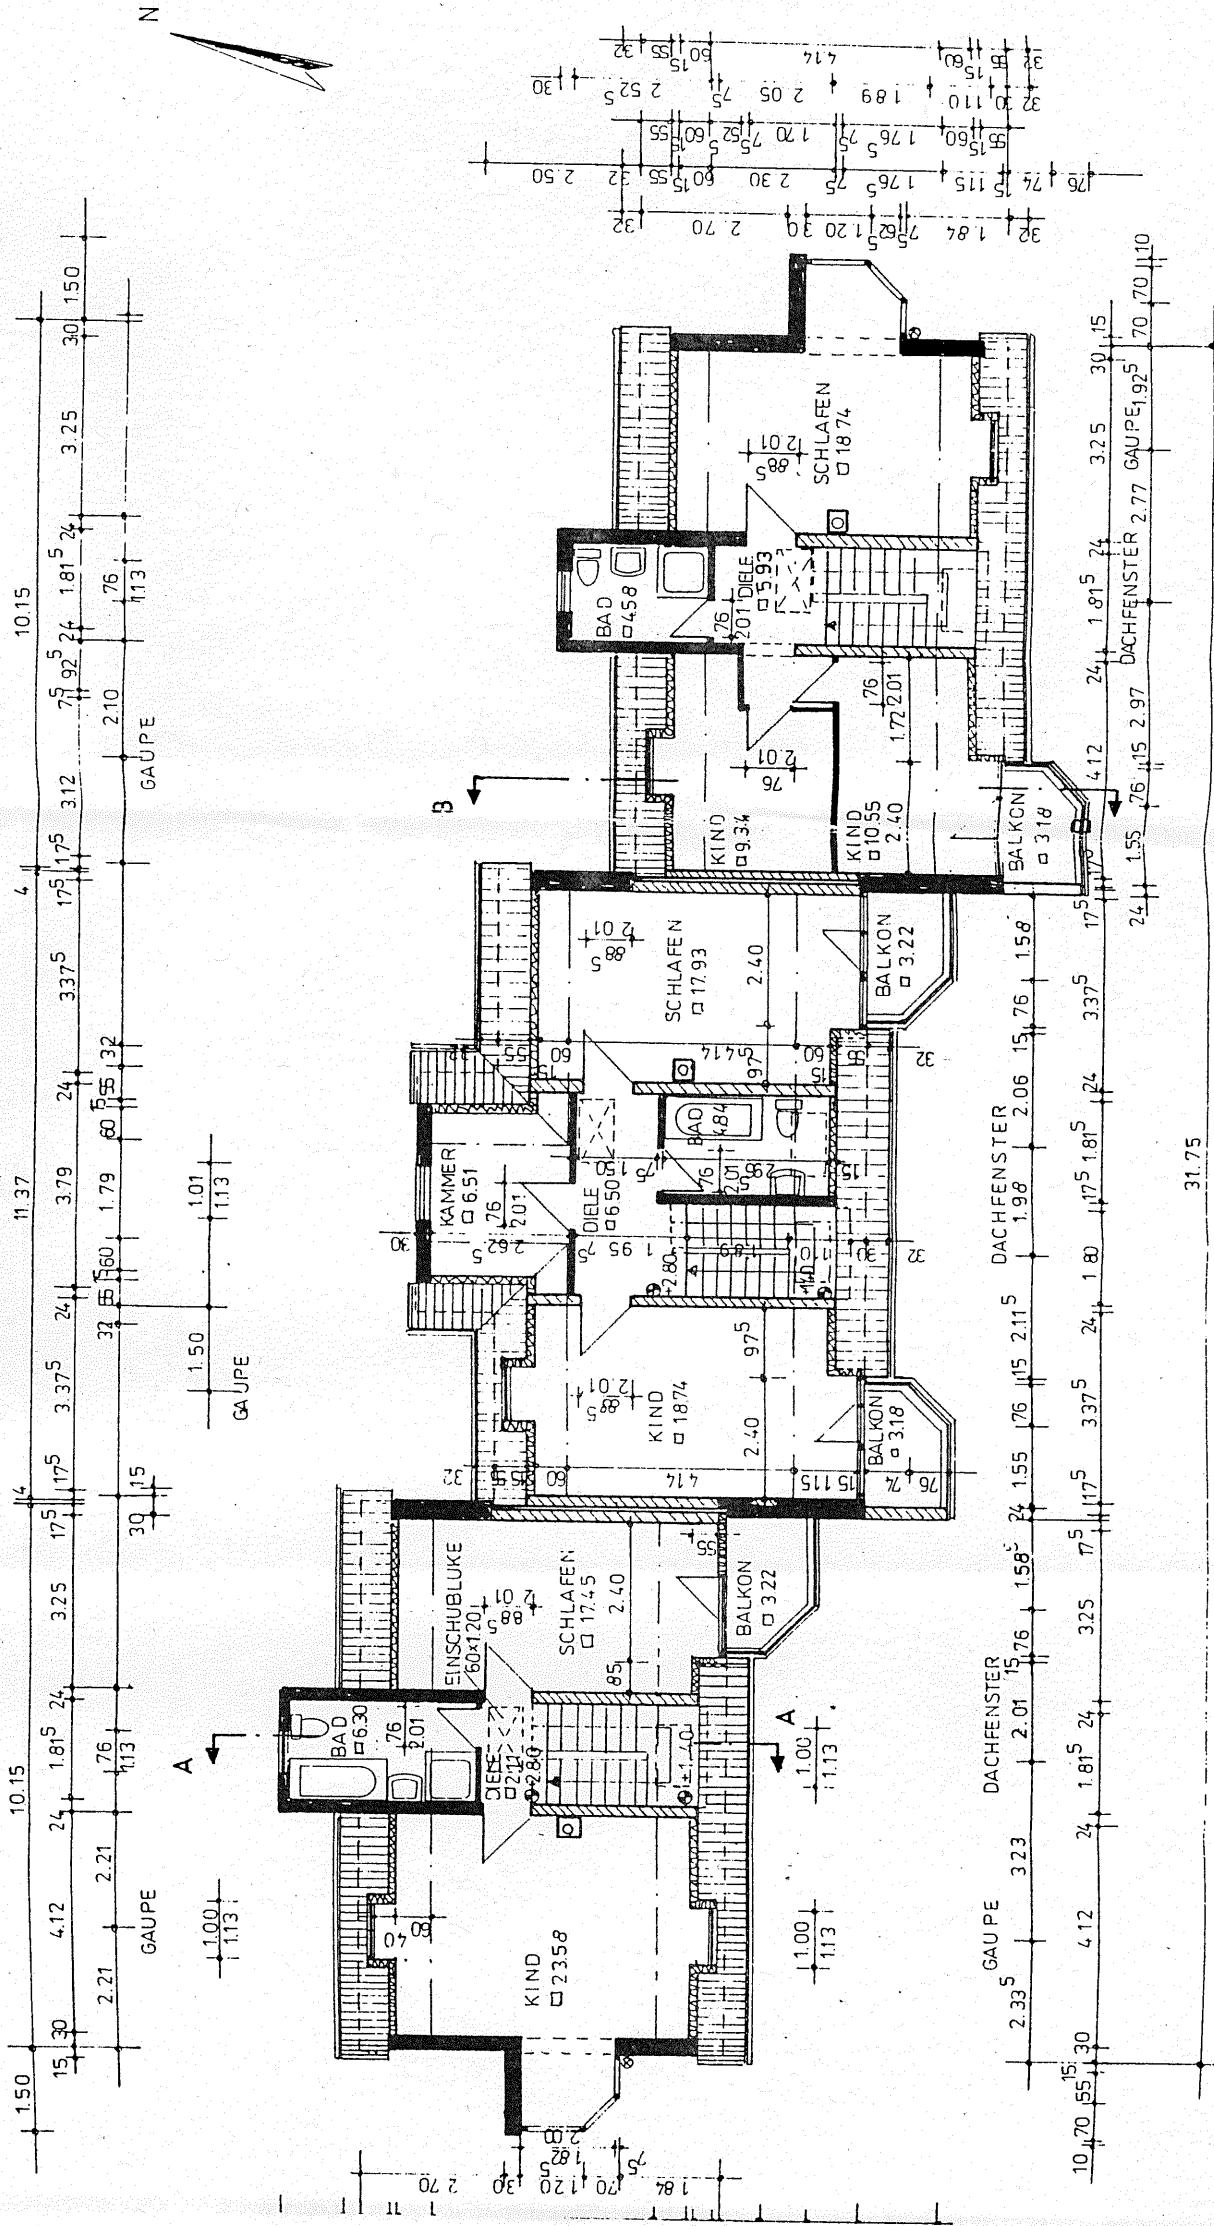

LEGENDE

- PORENBETON GP 4
- KSV 15 / MGII
- HOLZ-ISOLIERVERGLASUNG
- STÄNDERWAND
- 12 cm MINERALWOLLE
- 125mm GIPSKARTON



NEMO - bauplan GmbH
 O-1071 Berlin, Paul-Robeson-Str.
 Telefon: 4 400361 Telefax: 4 48 48
 Bauherr: ESPA - HAUS - BAU GM BH
 Objekt: REIHE NHAUSA NLA GE
 BERLIN - ROSENTHAL SCHONHOLZER WEG 34B/C

Objekt:	NIEDSTR 25	1000 BERLIN 41
Objekt:	REIHE NHAUSA NLA GE	
Objekt:	BERLIN - ROSENTHAL SCHONHOLZER WEG 34B/C	
Darstellung:	DACHGESCHOSSGRUNDRISS	
Gezeichnet:	bearbeitet:	verantwortlich:
	h.w.a.	MAPZ 1992
1. Änderung		
2. Änderung		