


Bauvorhaben :
 Neubau von 2 Mehrfamilienhäusern
 sowie von 2 Doppelhaushälften und
 Tiefgarage
 Grippekovener Str. / Am
 Klostergarten
 50354 Hürth

Wohneinheit 11 Dachgeschoss Haus 2

Raumbezeichnung	m ²
Diele/Garderobe	11,44
WC/DU	4,47
Kinderzimmer 1	10,78
Kinderzimmer 2	18,94
Wohn-/Esszimmer mit Küche	36,70
Terrasse (zu 50%)	19,42
Balkon (zu 50%)	2,72
Balkon (zu 50%)	4,12

Wohnfläche 108,59 m²

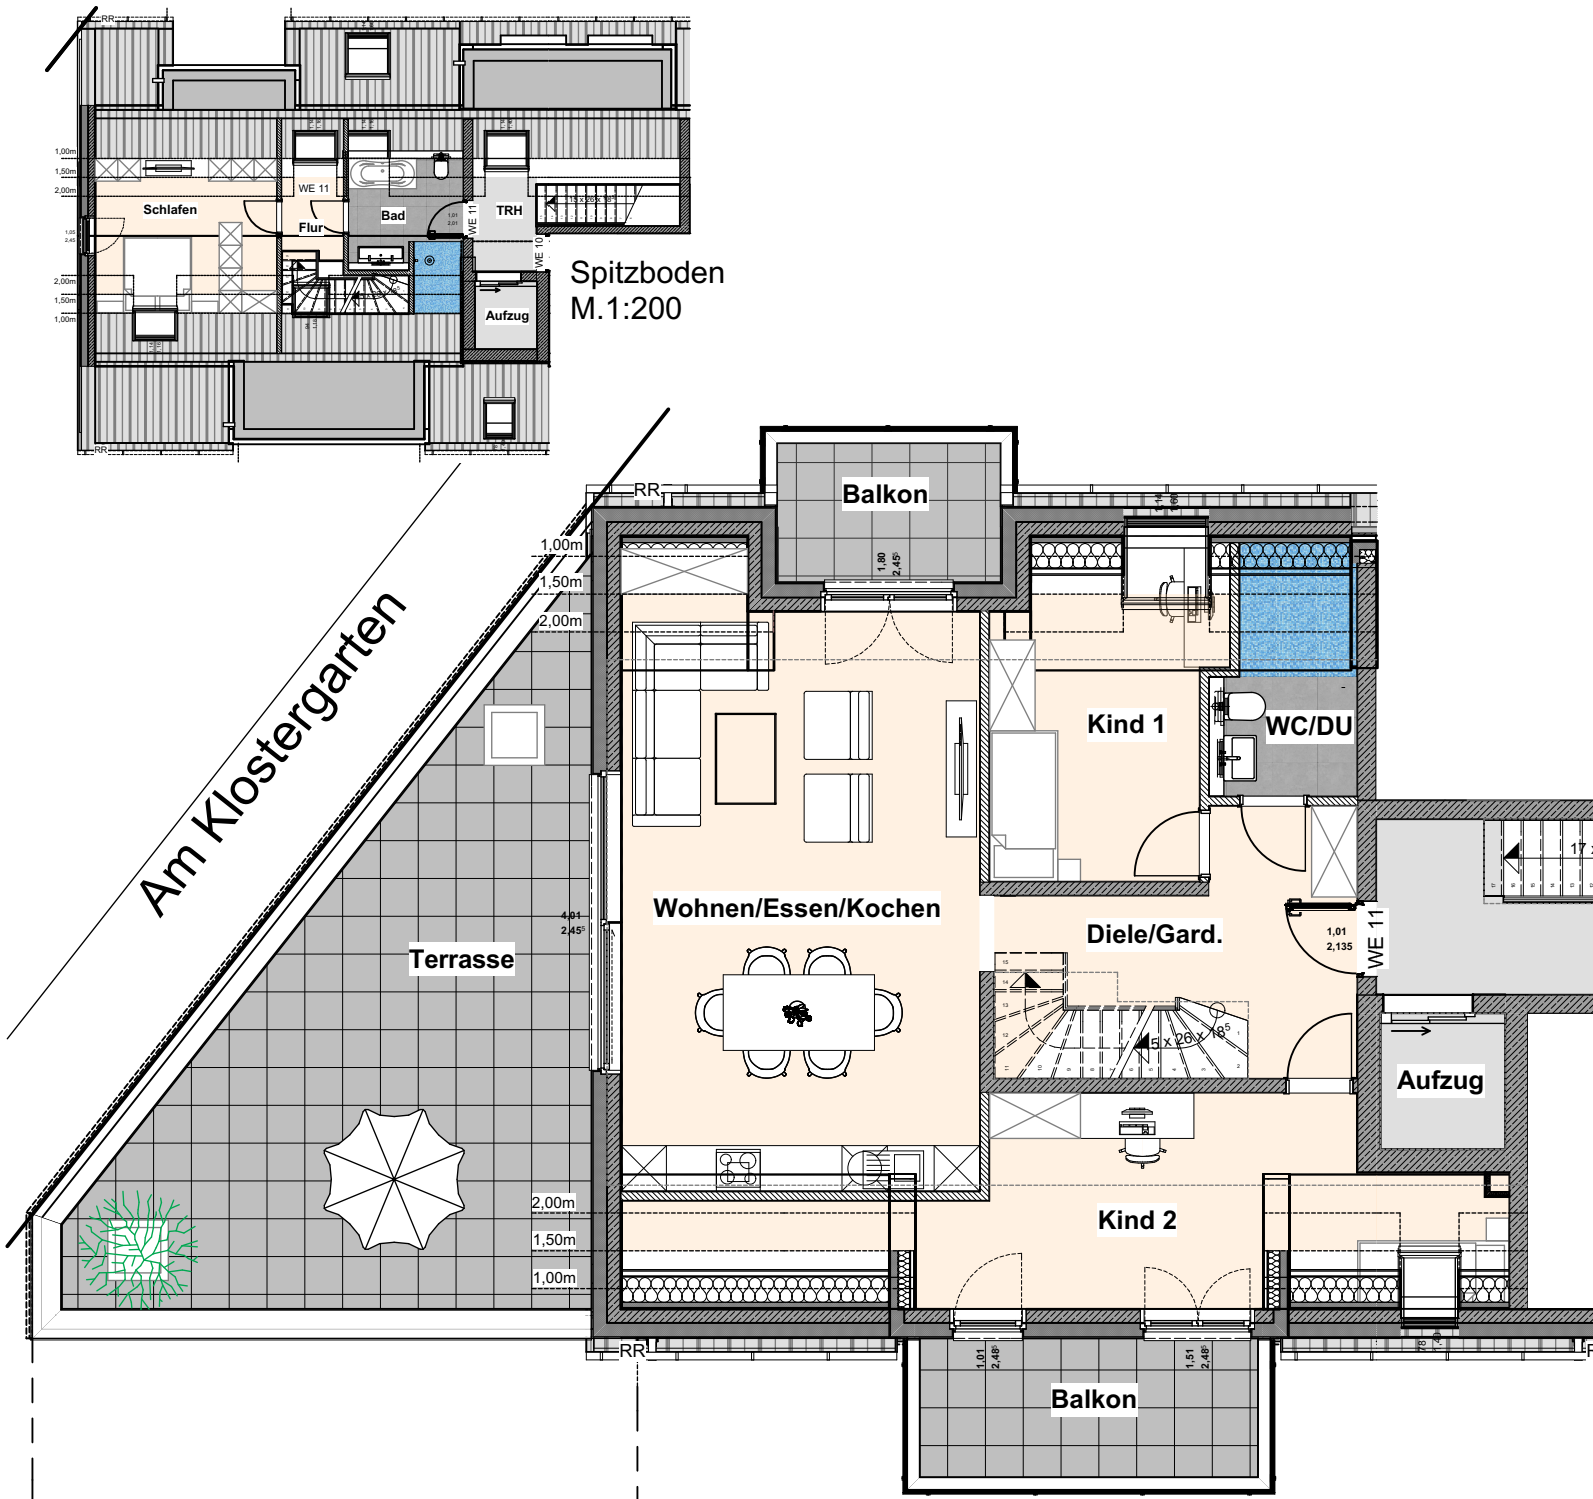

Maßstab 1:100

