



Hausansichten rundum

Maßstab: 1:300

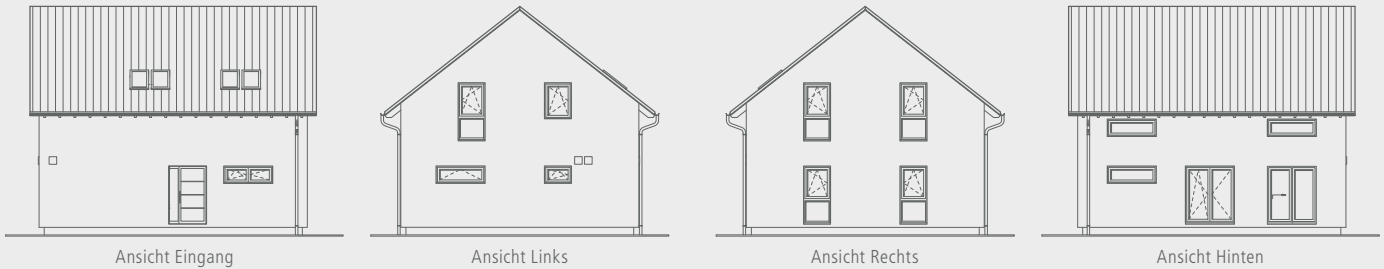

Schnitt

Maßstab: 1:125

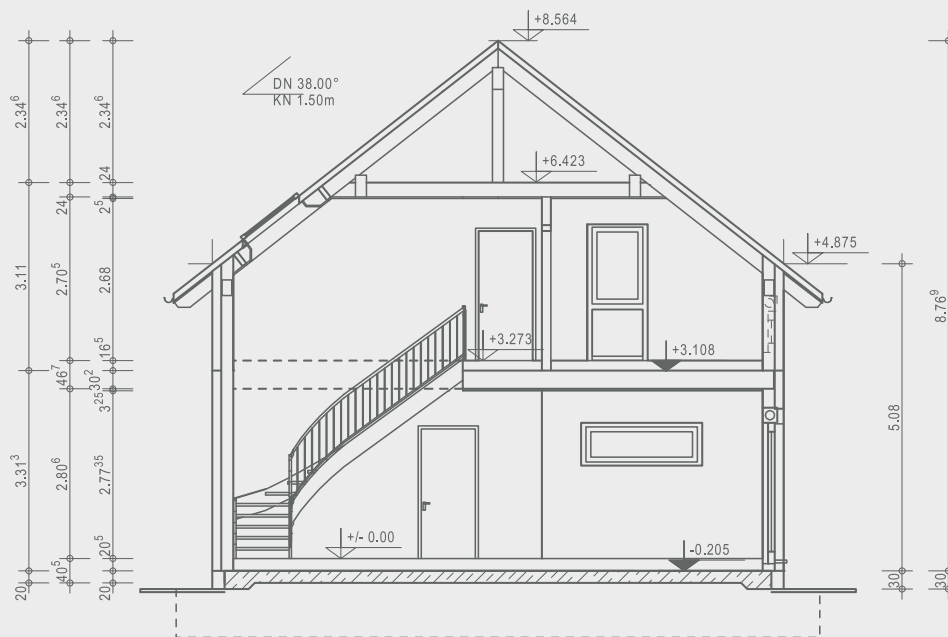

OKAL

Ausgezeichnete Häuser

OKAL Haus GmbH
Argenthaier Str. 7 · 55469 Simmern
Telefon 0800 65254287 · info@okal.de
www.okal.de

Vorname Bauherr/in


Name Bauherr/in

Ort, Datum

Unterschrift Bauherr/in

Erdgeschoss 83,65 m²

Maßstab: 1:150

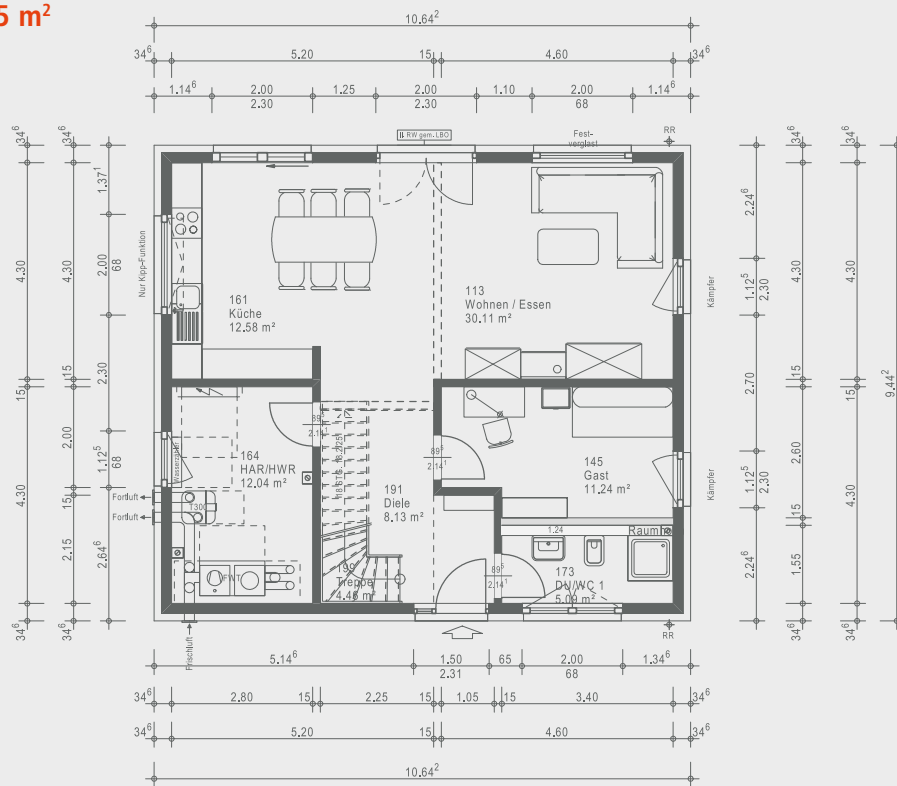

Dachgeschoss 75,22 m²

Maßstab: 1:150

