


Haus B - Wohnung 24

DG - 4 Zimmer

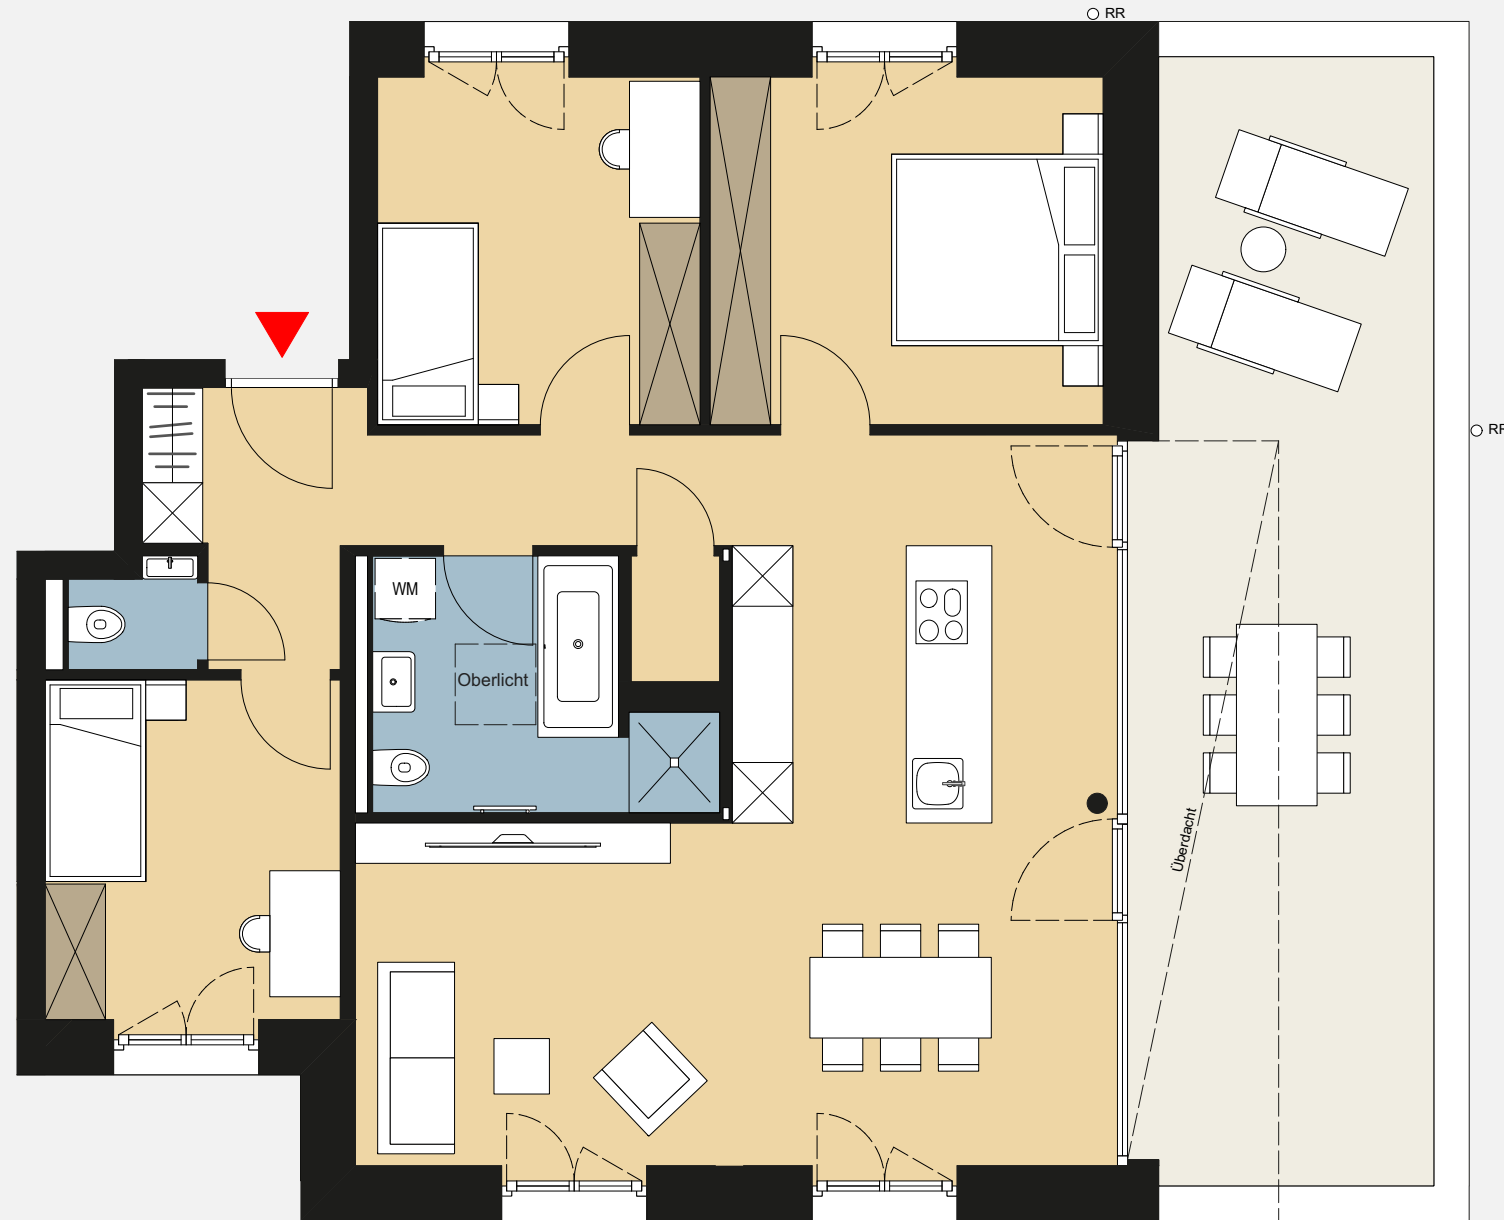

Wohnen/Essen/Kochen	40,86 m ²
Schlafen	13,72 m ²
Zimmer 1	11,31 m ²
Zimmer 2	10,13 m ²
Bad	7,20 m ²
Garderobe	9,09 m ²
WC	1,28 m ²
Abstellraum	1,10 m ²
Dachterrasse (100%)	32,00 m ²
GESAMTFLÄCHE (gem. WoFIV)	105,44 m²

(inkl. anteiliger Terrassenfläche 50% überdacht
und anteilige Terrassenfläche 25% nicht überdacht)

