


Nachbargebäude
Neuhofer Str. 9

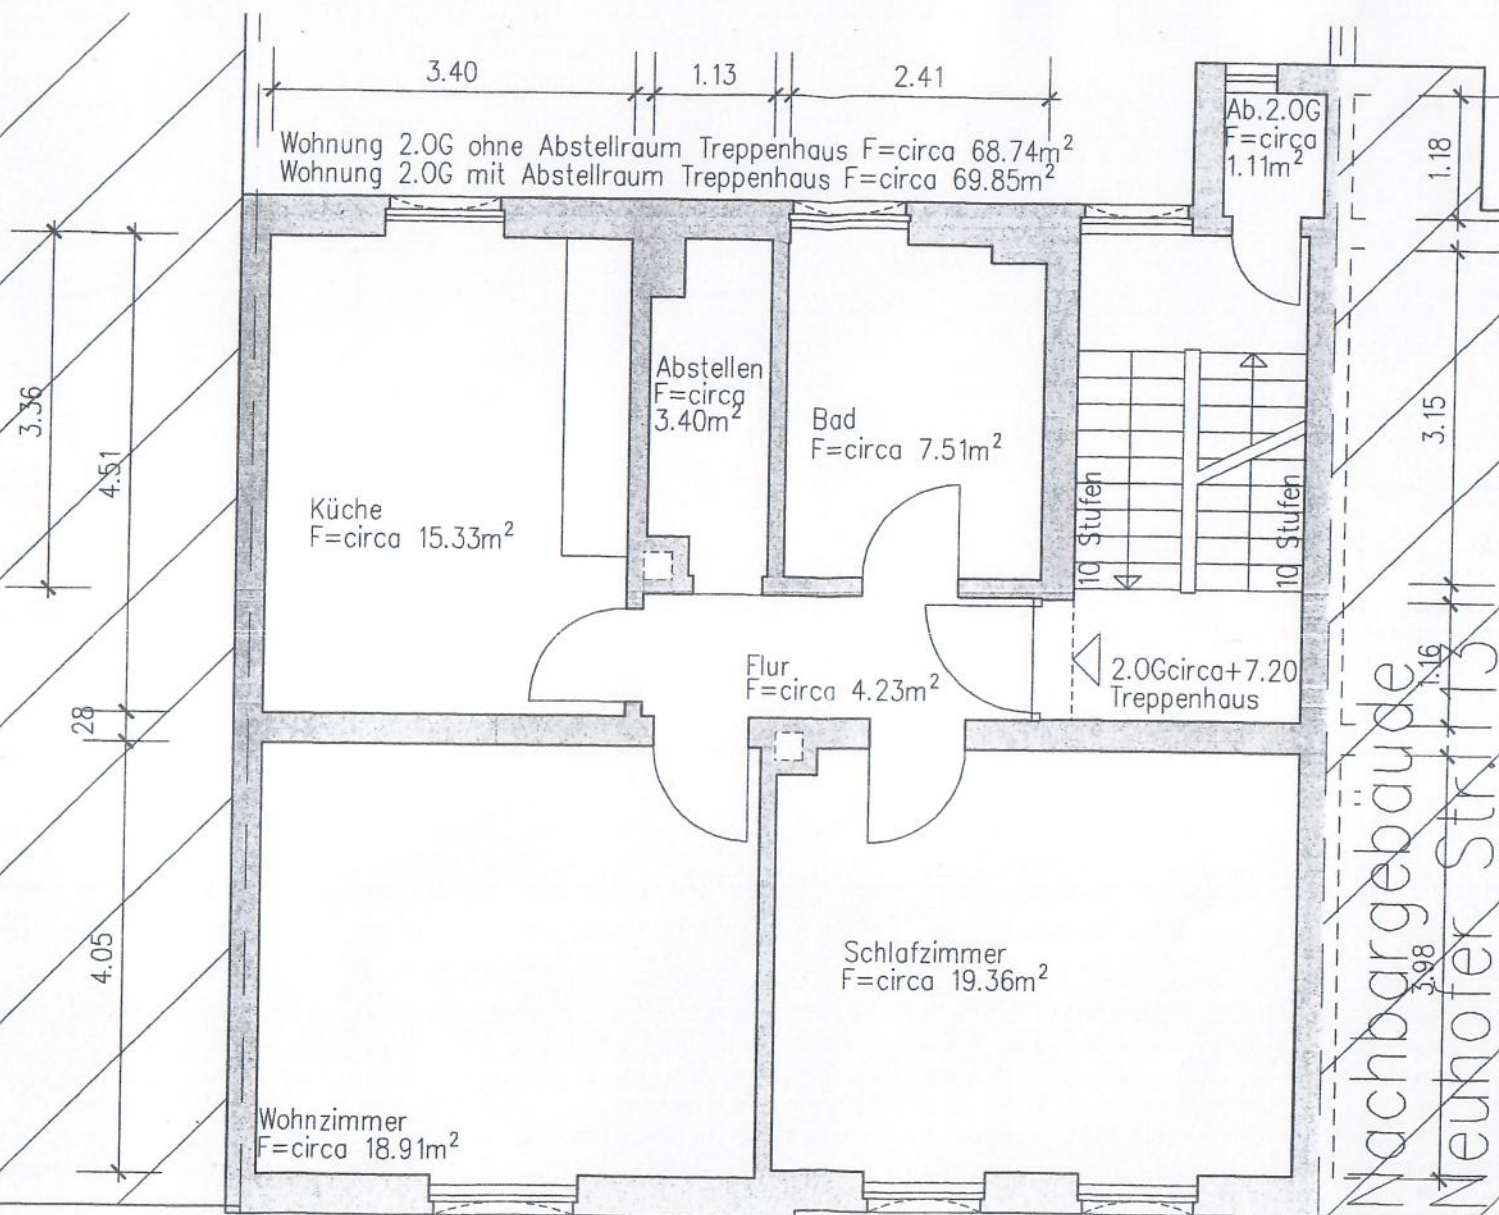

(nach äußerem Anschein spiegelsymmetrisch zu Nr. 11)

Bürgersteig

4.67

4.89

Neuhofer Straße 11
Grundriß 2.Obergeschoß Stand 30.10.2015

Norbert Eimann
Dipl.-Ing.(FH), Architekt
Hölderlinstr. 9
69469 Weinheim
Telefon 06201 - 50 84 03
Telefax 06201 - 84 60 84 5