
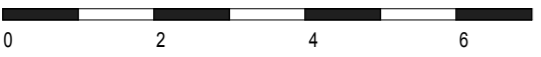
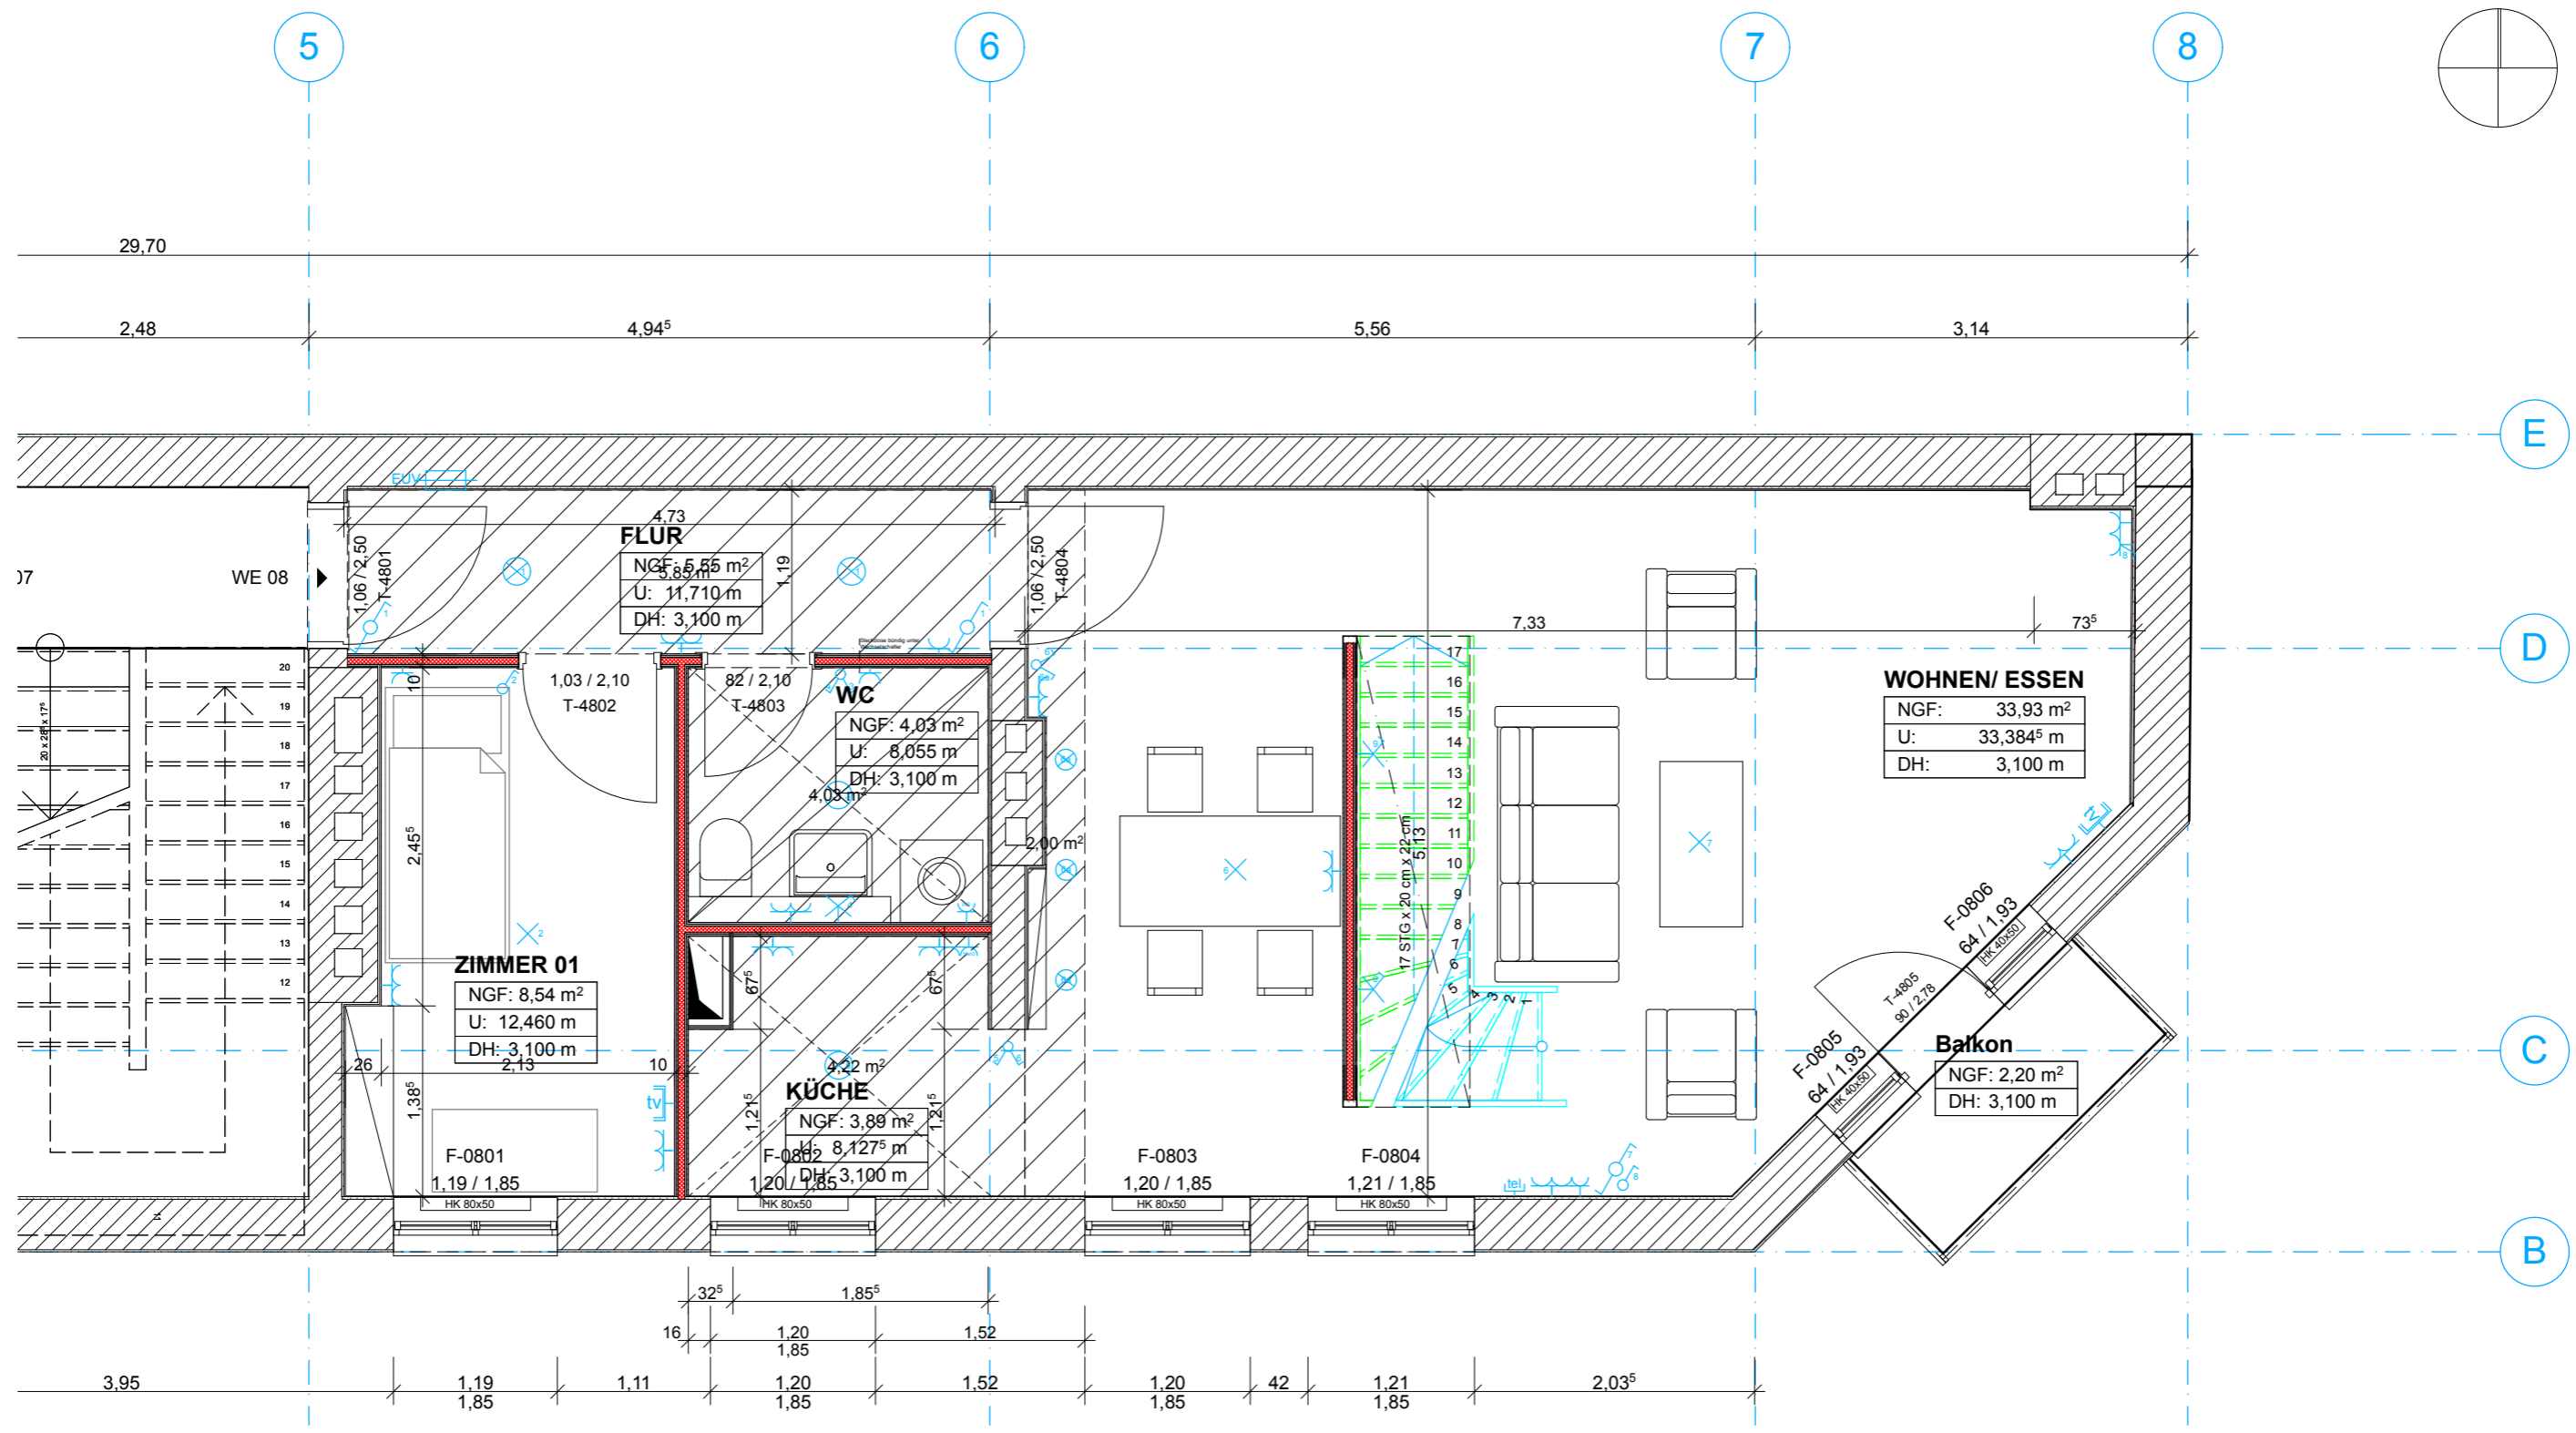


N

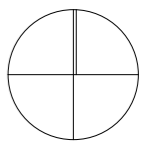

**BAUVORHABEN:**  
**Um- & Ausbau von Maisonette Wohnungen**  
 B2016/12/20 - GMP8 - Dachgeschossausbau Gustav-Müller-Platz 8 10829 Berlin

**AUFTRAGGEBER:**  
**UrbanInvest Vermögensverwaltungs GmbH**  
 Kornburger Weg 50 13587 Berlin

**ARCHITEKT:**  
 Markgrafen Projektentwicklungs- und Bauträgergesellschaft mbH  
 Neue Grünstraße 18 10179 Berlin  
 Tel: +49 30 400 44 56 13  
 E-Mail: M.Erdmann@mpbg.de

**WE 08**

**GR 4. OG**

Maßstab	Blattgröße	Datum	Planersteller
1:50	420*297 A3	25.01.2019	ME
Dateiname: GMP8_2019-03-14-Rev1.pln			
Pfad: U:\Projekte\03 GMP8_Gustav_Mueller_Platz_Ausbau DG\01 Planung-MPBG Architekten\05 Ausführungsplanung\GMP8_2019-03-14-Rev1.pln			