


Grundriss 1. OG im VH

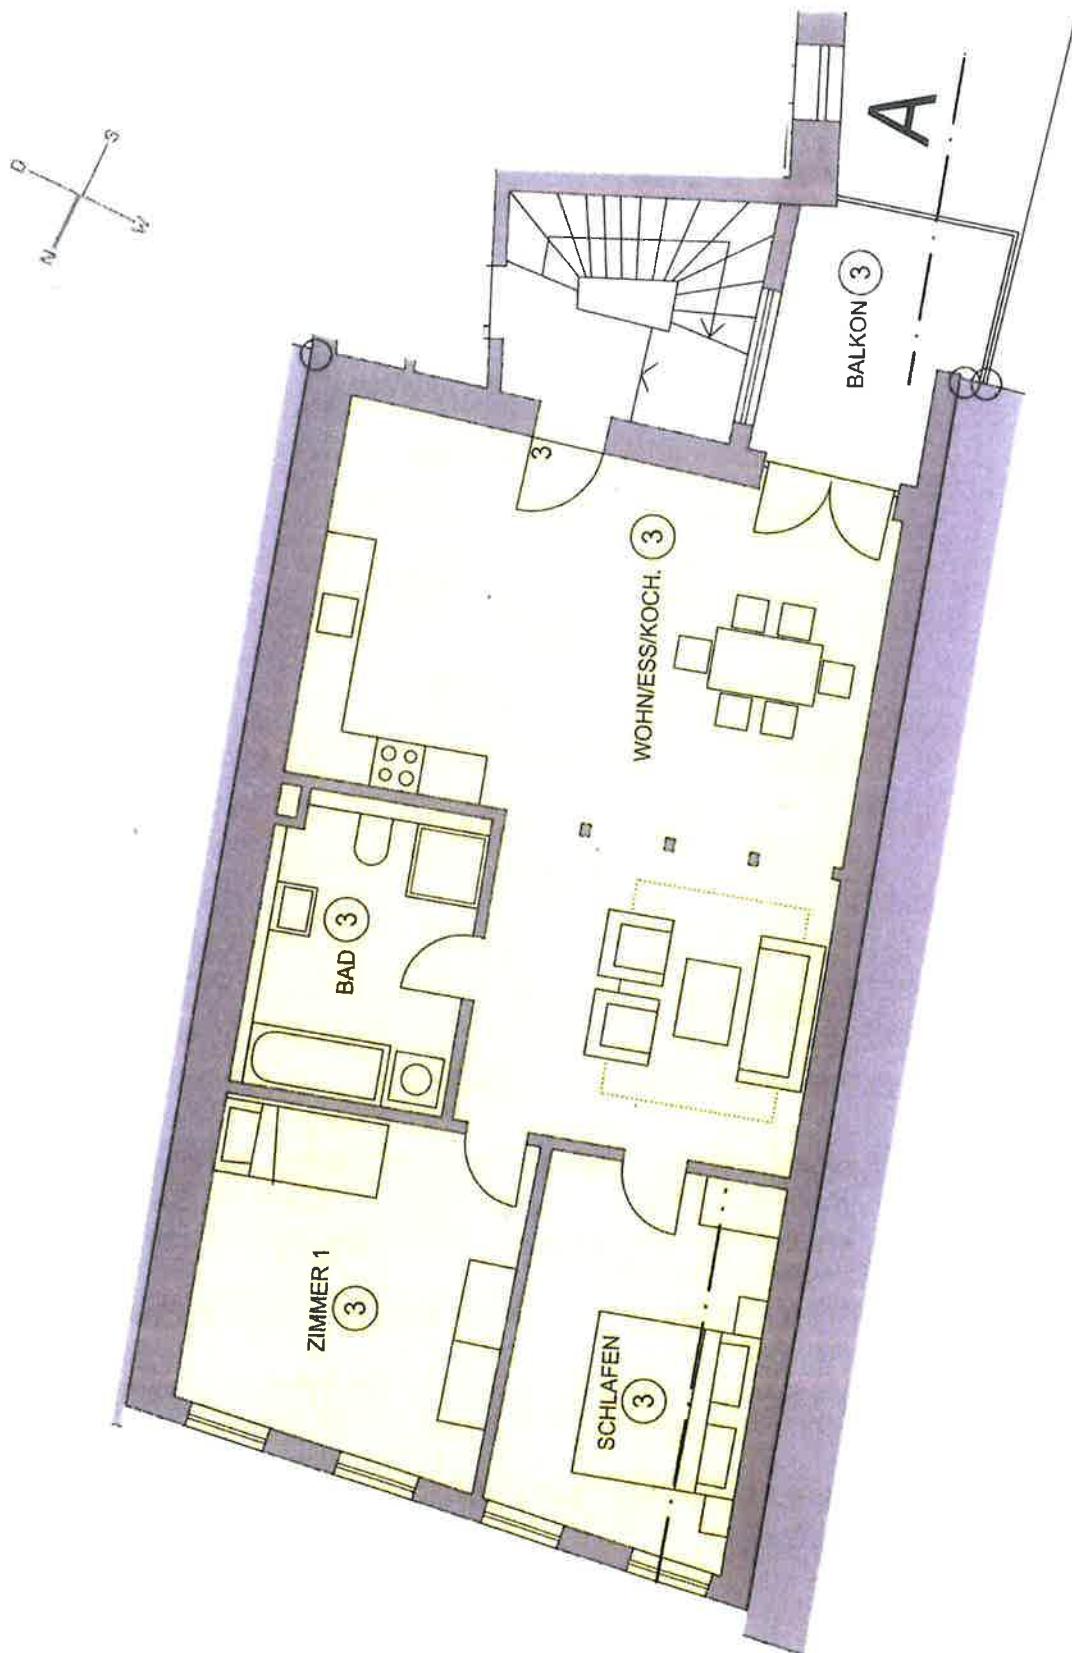

Grundriss nicht Maßstabsgerecht